



STUDNIA ROZPRĘŻNA typu TEGRA 1000

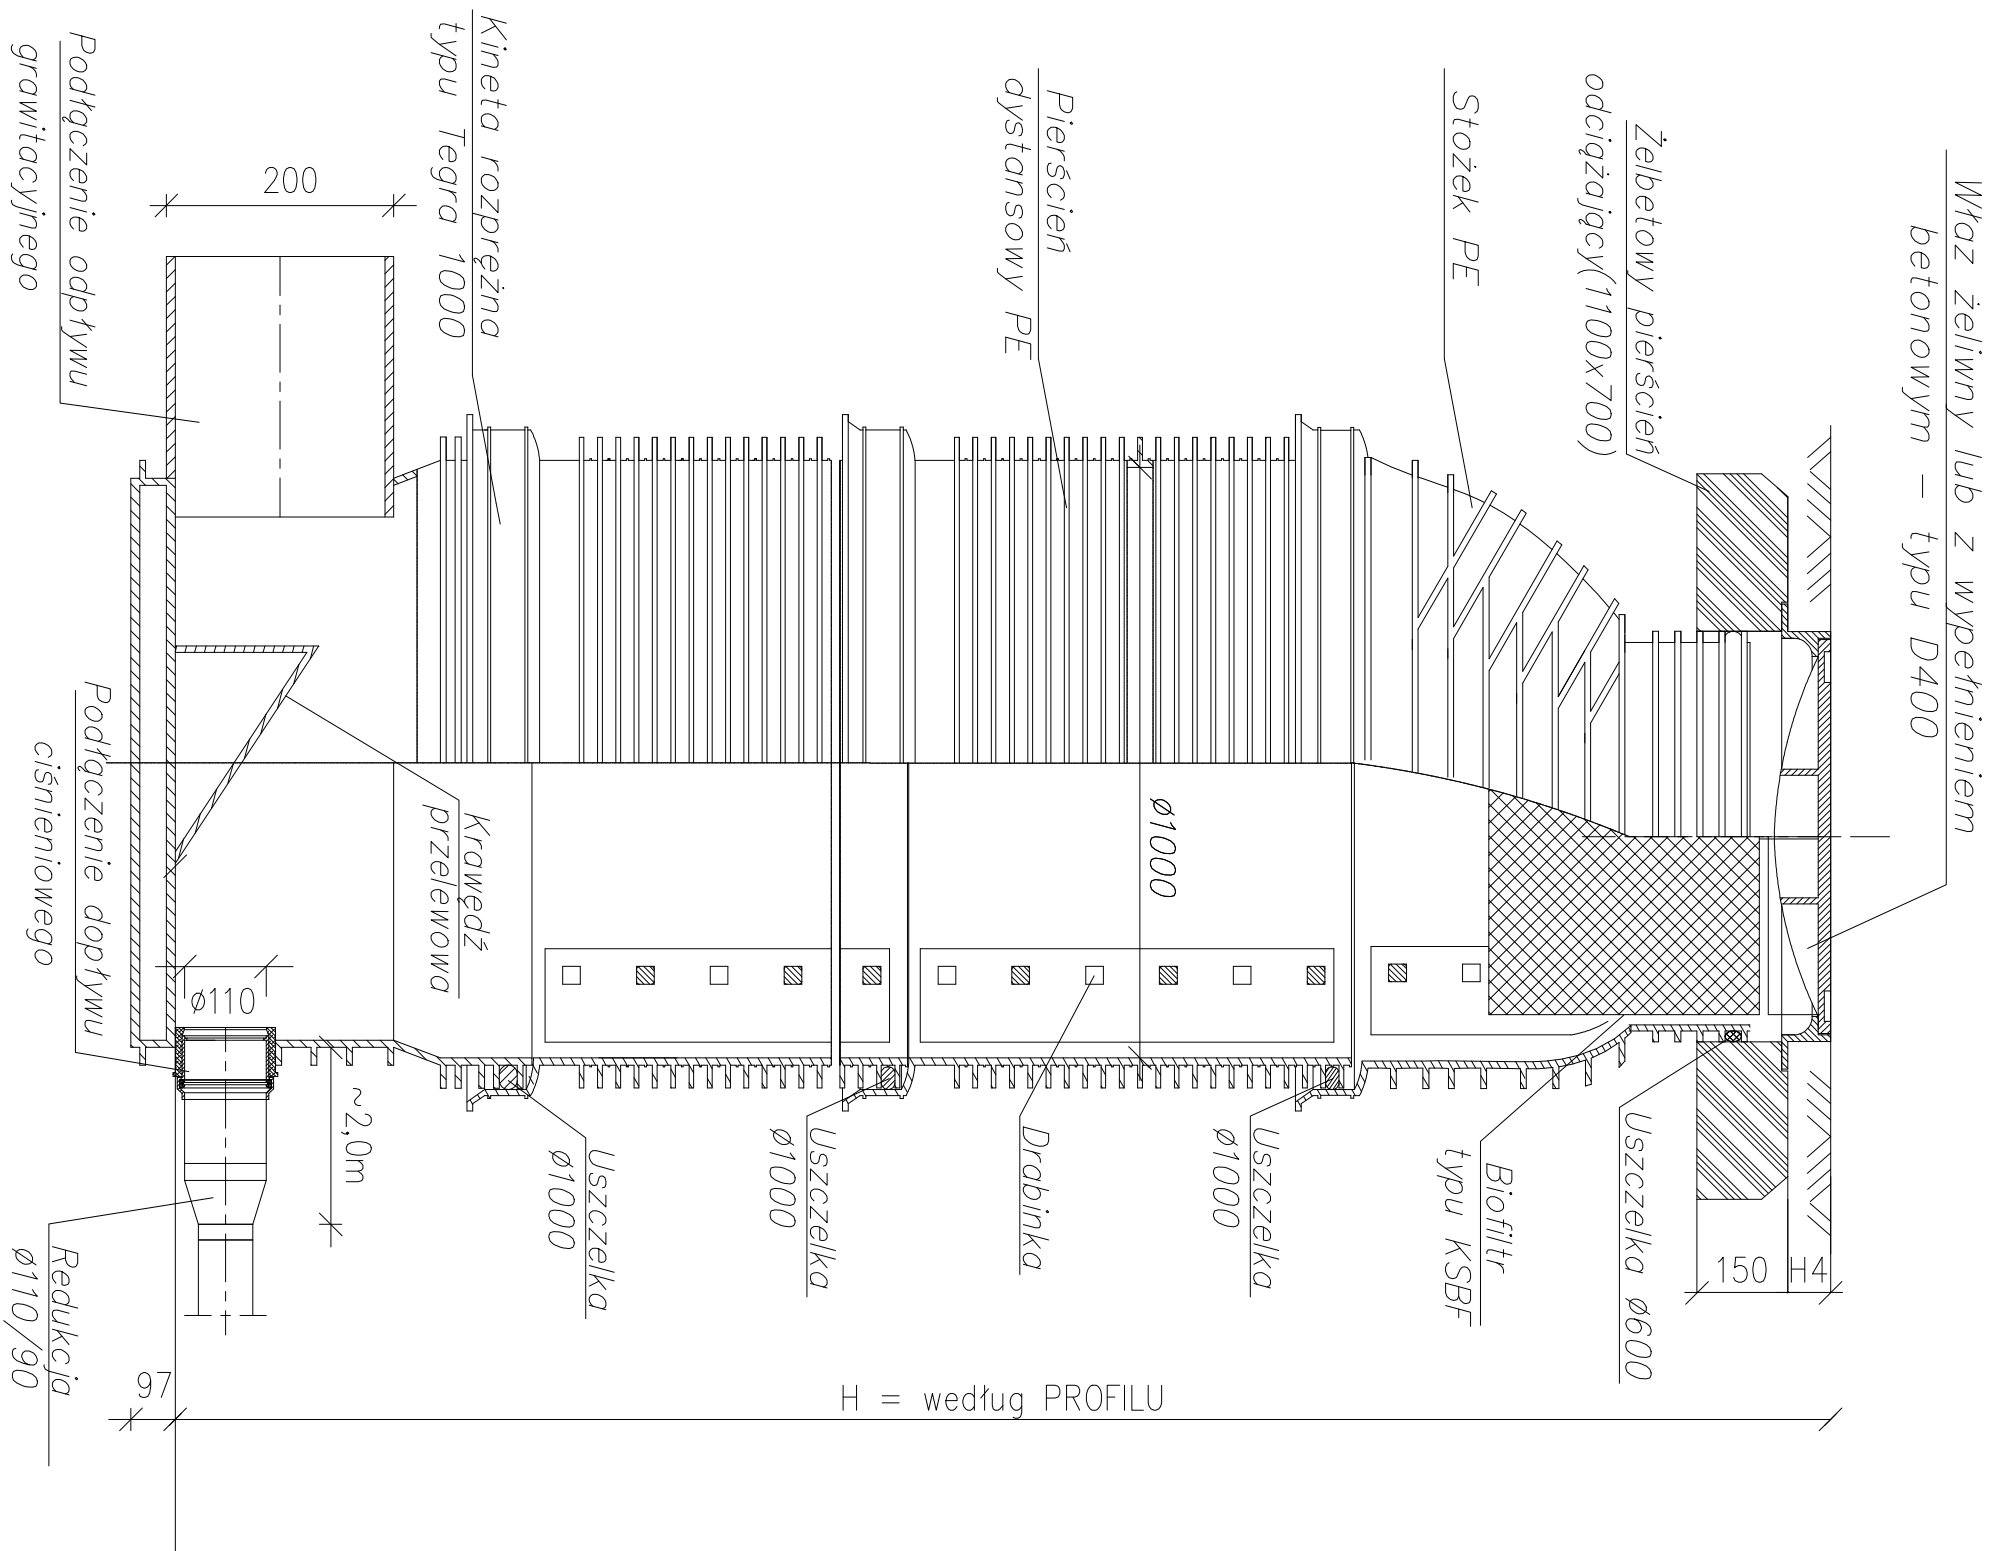

<div>Adam Kochmaniewicz ul. Niepodległości 12 48-250 Głogówek</div>					Nazwa i adres obiektu budowlanego				
Przedmiot rysunku:					Budowa odcinka sieci kanalizacji sanitarnej w miejscowości				
					Ortowoce ul. Bukowa, gm. Bierawa				
województwo		OPOLSKIE		branża		SANITARNA			
Skala:		1:100		Projektant		mgr inż. Adam Kochmaniewicz			
Studium dokumentacji: PZT, PAB, PT		Sprawdził		Specjalność inżynierów		sieci wod-kan			
				Specjalność inżynierów		mgr inż. Piotr Klimczak			
Rok opracowania:		19.11.2025		sieci wod-kan		OPU/1350/PSS/17			
Numer rysunku:		10							