


# RZUT LOKALU MIESZKALNEGO

INWENTARYZACJA

SKALA 1:100

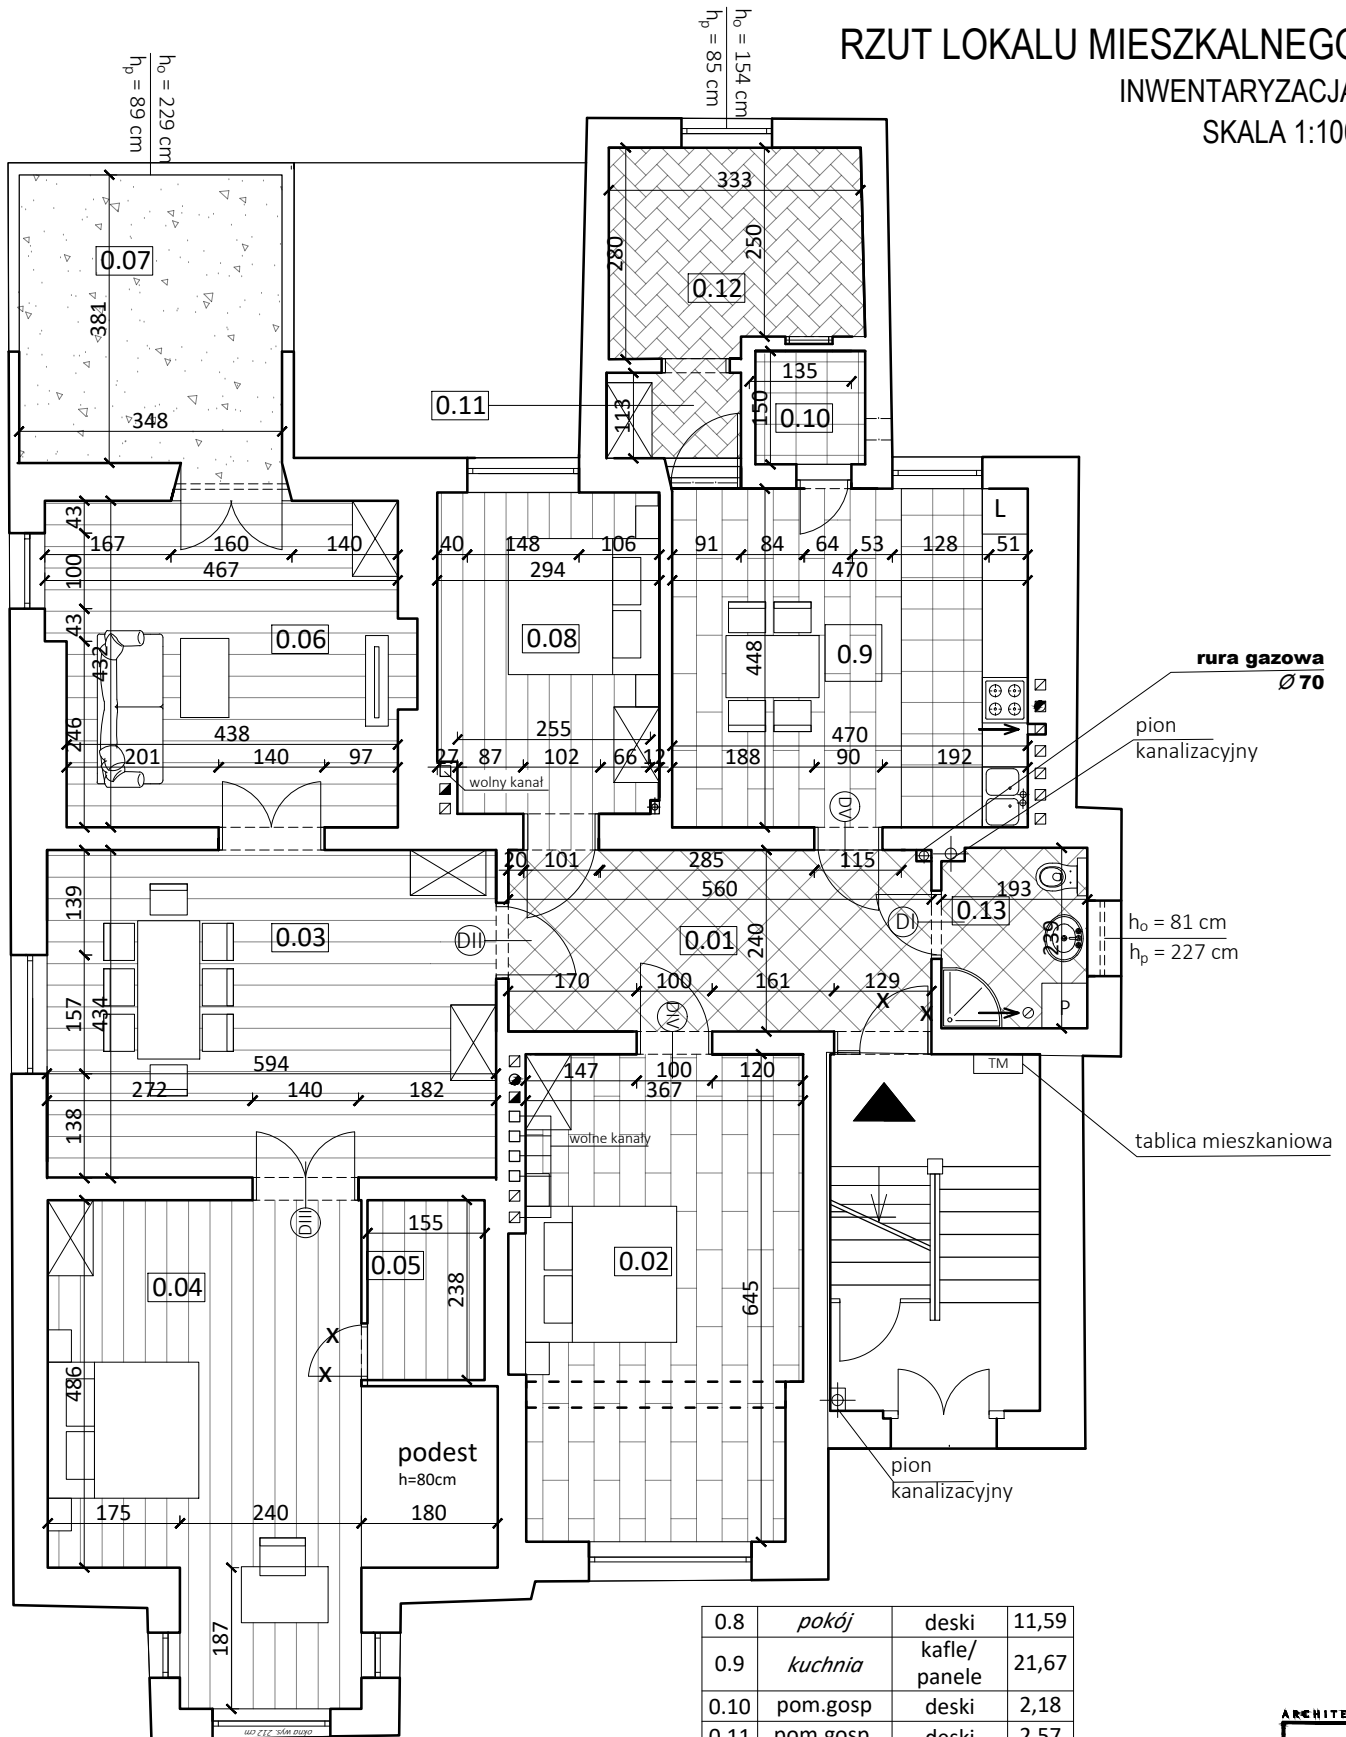

X DRZWI DO  
LIKWIDACJI

(DI) - (DV) DRZWI DO  
PRZEŁOŻENIA

**UWAGA !**  
DRZWI NIE OZNACZONE Z  
OSTAJĄ W MIEJSCU  
AK OBECNIE

## ZESTAWIENIE

POM	NAZWA	WYKOŃCZENIE	POW. [m <sup>2</sup> ]
0.1	przedpokój	kafle	13,06
0.2	pokój	panele	23,86
0.3	pokój	deski	29,64
0.4	pokój	deski	26,42
0.5	garderoba	deski	3,74
0.6	pokój	deski	20,43
0.7	wernada	wylewka	14,00

0.8	pokój	deski	11,59
0.9	kuchnia	kafle/ panele	21,67
0.10	pom.gosp	deski	2,18
0.11	pom.gosp.	deski	2,57
0.12	pokój	parkiet	8,92
0.13	łazienka	kafle	4,45
Łącznie : 182,53			

Projekt arch.-bud. podziału mieszkania przebudową  
instalacji gazowej w budynku wielorodzinnym

ADRES INWESTYCJI Sopot, ul.T.Kościuszki 54/1, dz nr. 56 ark.31

TEMAT RYSUNKU **RZUT MIESZKANIA**

OPRACOWALI mgr inż. arch. Jacek Kowalczyk  
spec. architektoniczna; nr upr. 2790 / Gd / 87  
mgr inż. arch. Karolina Ołowska

INSTALACJA GAZOWA mgr inż. Bożena Korczak  
nr upr. 19/Gd/96, spec.instalacyjna

STADIUM  
**INWENTARYZACJA**

BRANŻA  
**ARCHITEKTURA**

SKALA DATA  
**1:100 26.10.22**

RYSunek

**3**

