
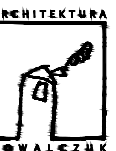


# MIESZKANIE 2

# MIESZKANIE 1

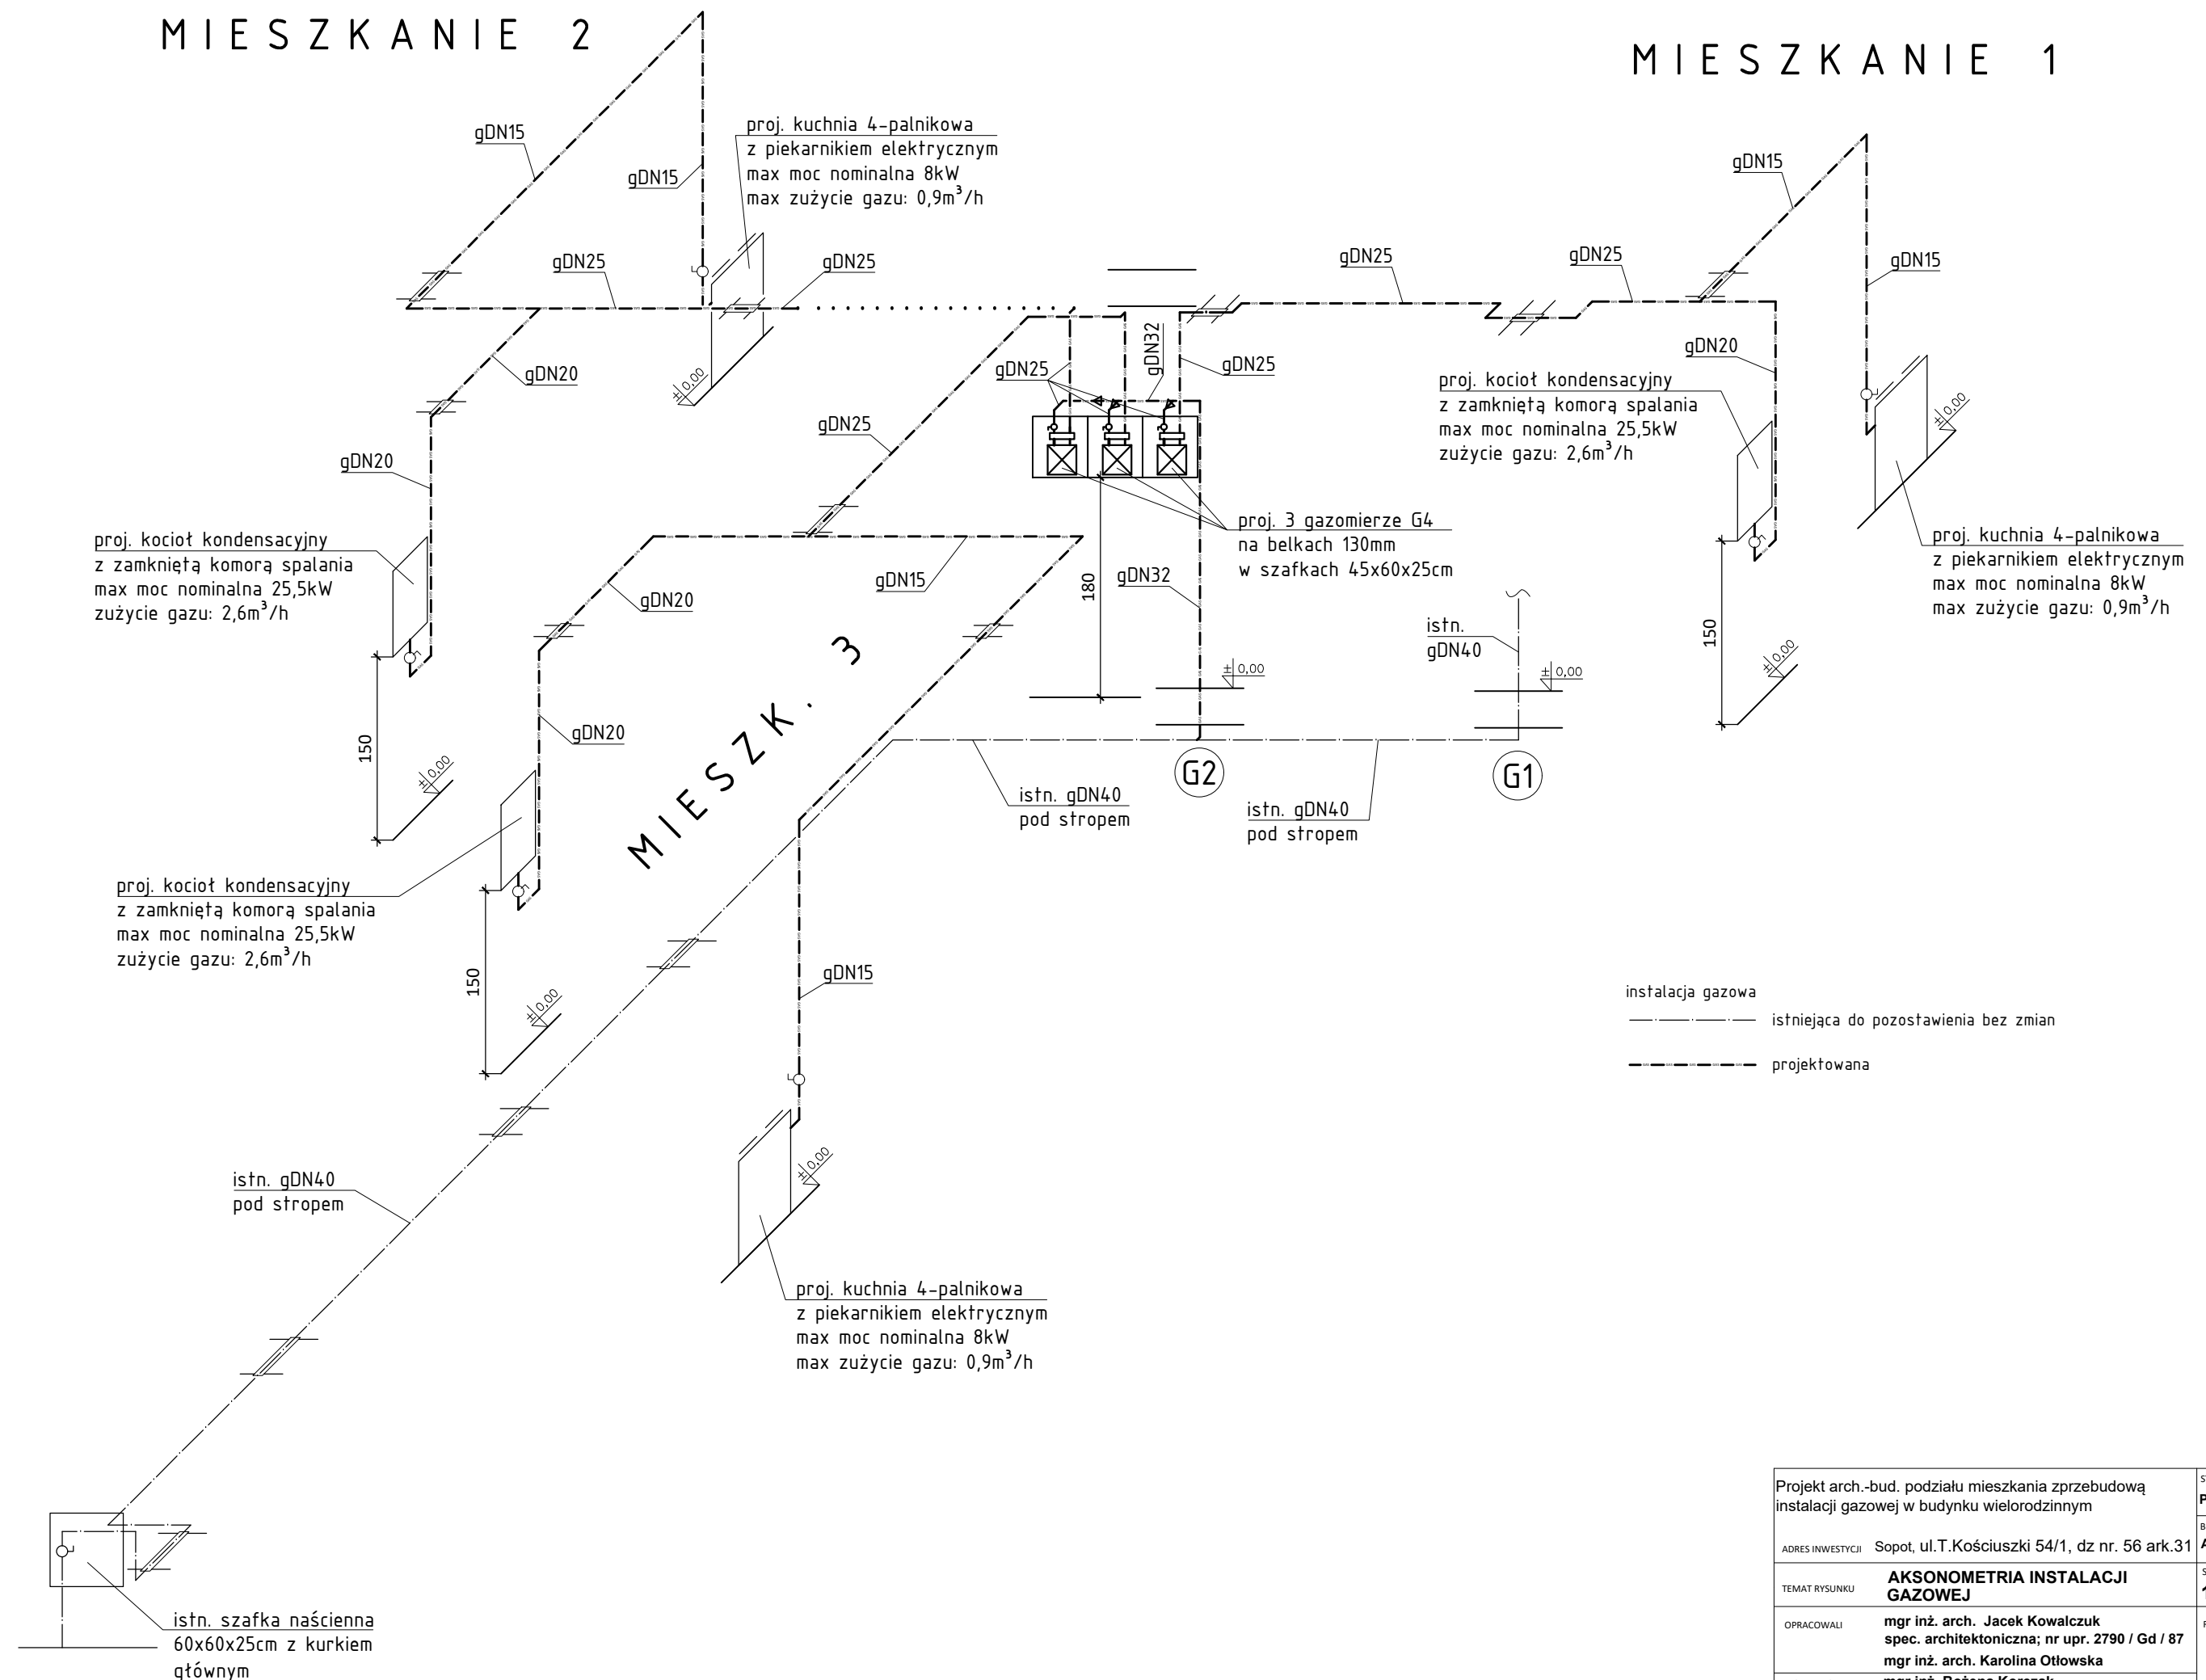

Projekt arch.-bud. podziału mieszkania przebudową instalacji gazowej w budynku wielorodzinnym		STADIUM <b>PROJEKT</b>	
ADRES INWESTYCJI Sopot, ul.T.Kościuszki 54/1, dz nr. 56 ark.31		BRANŻA <b>ARCHITEKTURA</b>	
TEMAT RYSUNKU	<b>AKSONOMETRIA INSTALACJI GAZOWEJ</b>	SKALA	DATA
OPRACOWALI	mgr inż. arch. Jacek Kowalczyk spec. architektoniczna; nr upr. 2790 / Gd / 87 mgr inż. arch. Karolina Otłowska	<b>1:100</b>	<b>26.10.22</b>
INSTALACJA GAZOWA	mgr inż. Bożena Korczak nr upr. 19/Gd/96, spec.instalacyjna	RYSUNEK <b>7</b>	