

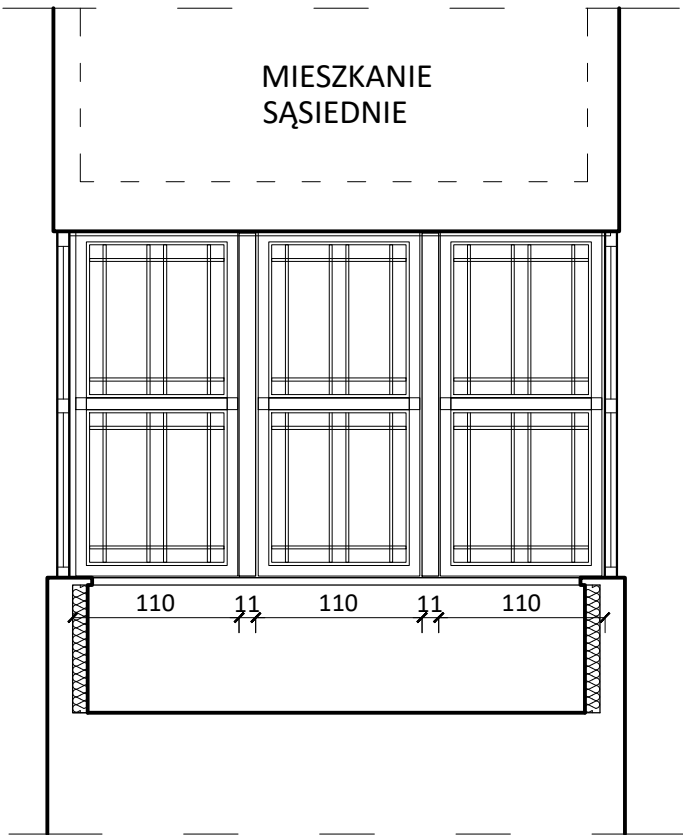
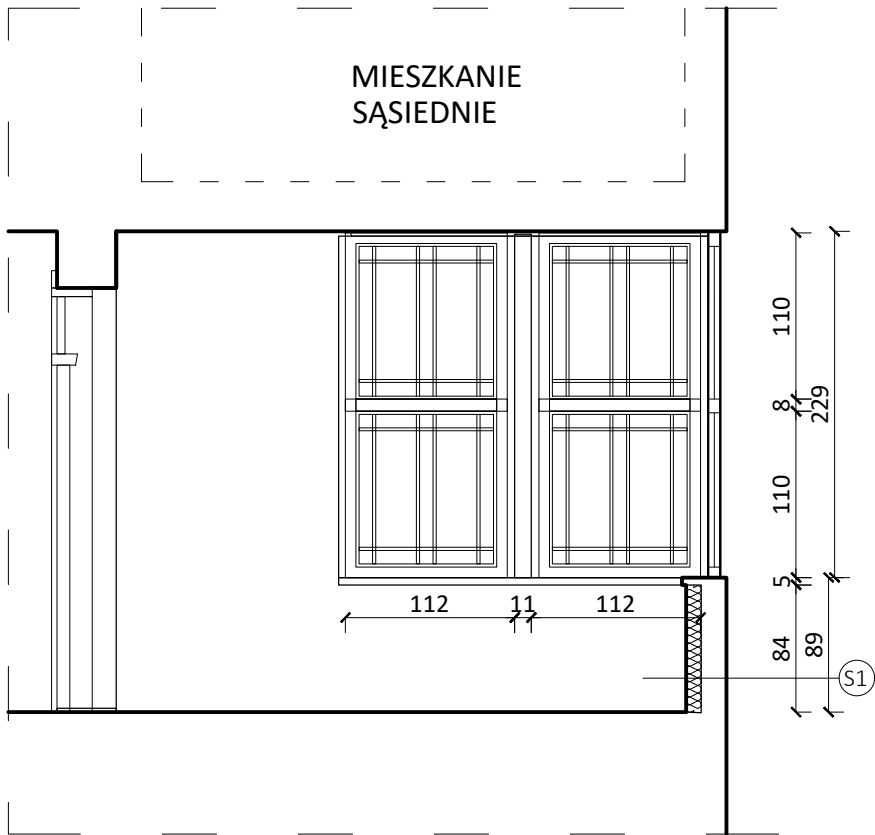
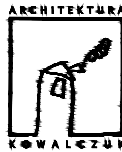
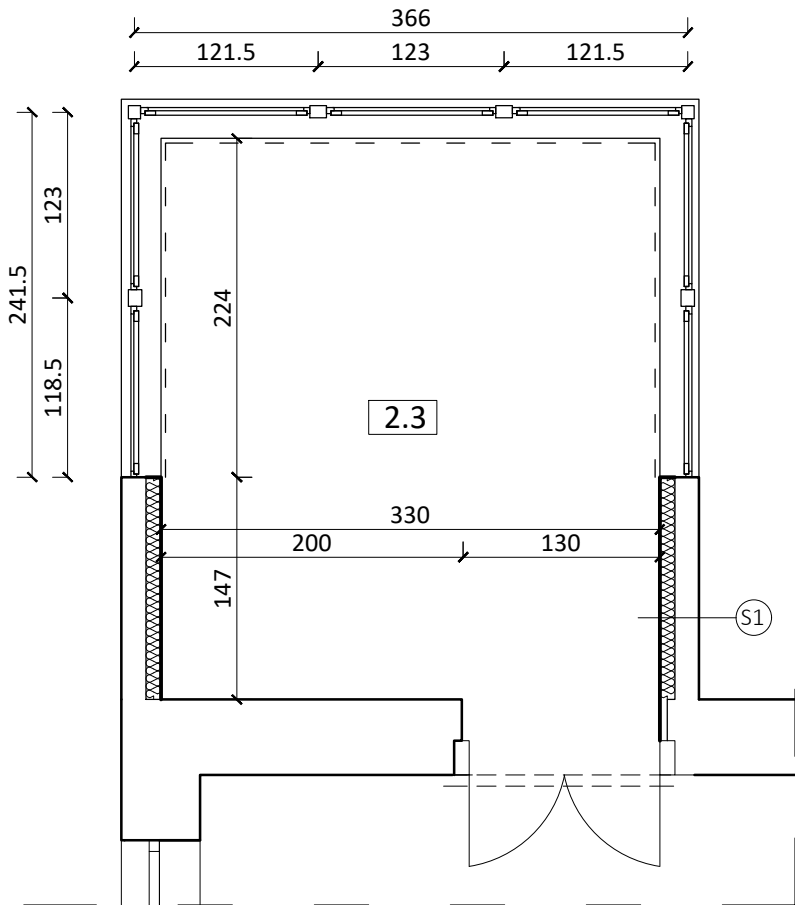


O2 - OKNO DO WYMIANY NA WERNADZIE

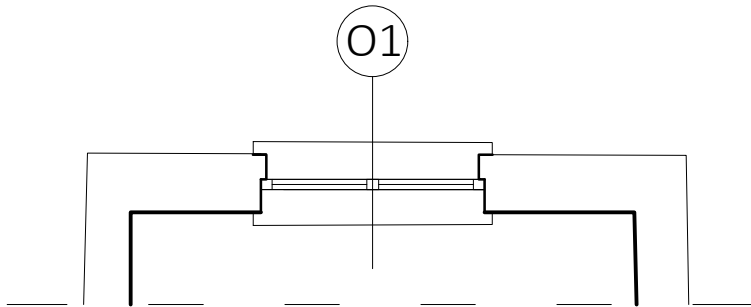

O1 - OKNO DO WYMIANY

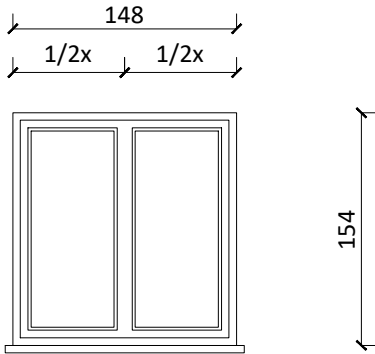

Projekt arch.-bud. podziału mieszkania przebudową instalacji gazowej w budynku wielorodzinnym		STADIUM PROJEKT	
ADRES INWESTYCJI Sopot, ul.T.Kościuszki 54/1, dz nr. 56 ark.31		BRANŻA ARCHITEKTURA	
TEMAT RYSUNKU	STOLARKA OKIENNA	SKALA 1:50	DATA 26.10.22
OPRACOWALI	mgr inż. arch. Jacek Kowalczyk spec. architektoniczna; nr upr. 2790 / Gd / 87 mgr inż. arch. Karolina Ottowska	RYSUNEK 8	