

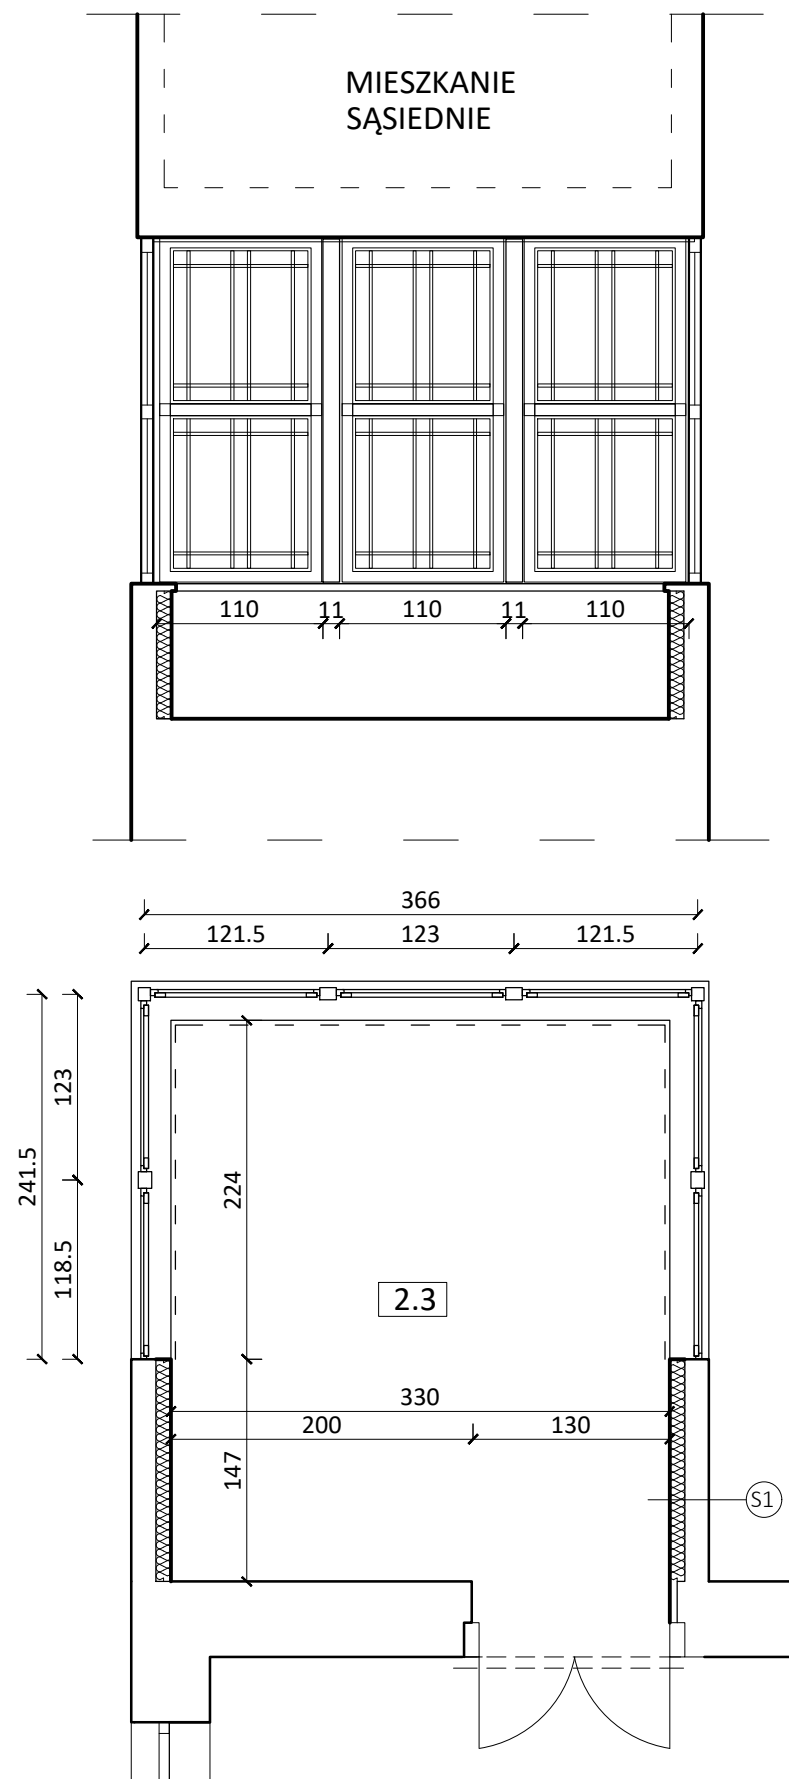
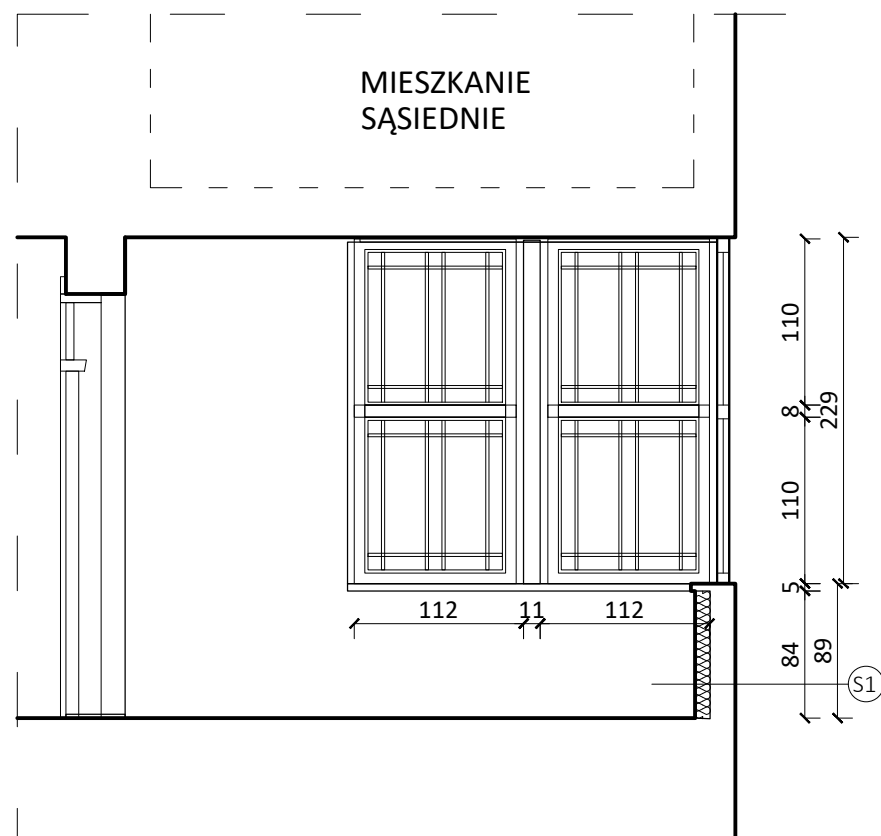


O2 - OKNO DO WYMIANY NA WERNADZIE

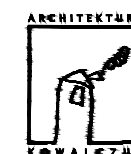

O1 - OKNO DO WYMIANY

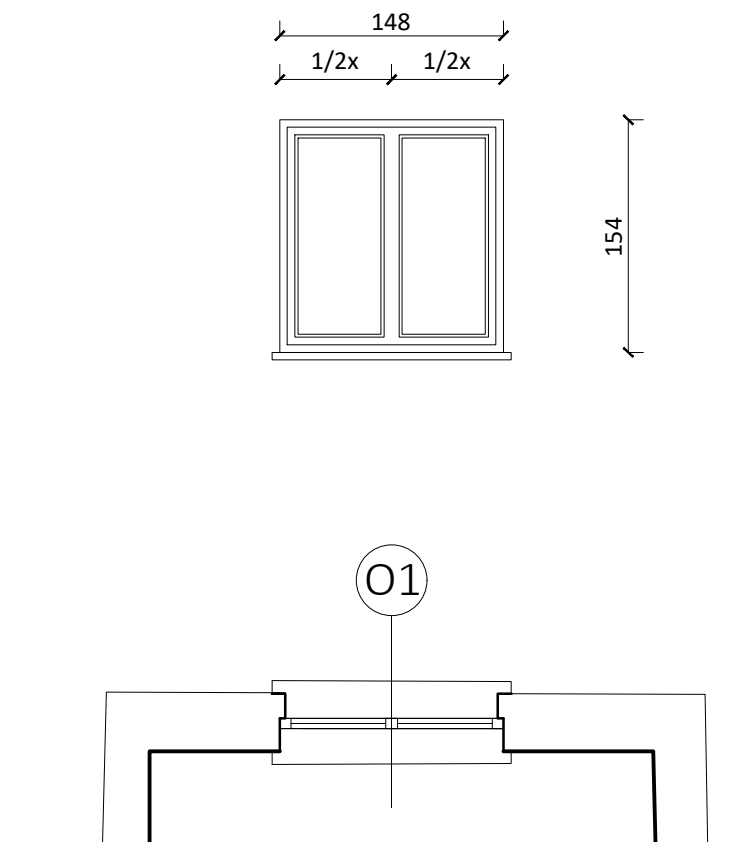

Projekt techniczny podziału mieszkania przebudową instalacji gazowej w budynku wielorodzinnym		STADIUM PROJEKT	
ADRES INWESTYCJI Sopot, ul. T. Kościuszki 54/1, dz nr. 56 ark.31		BRANŻA ARCHITEKTURA	
TEMAT RYSUNKU	STOLARKA OKIENNA	SKALA	DATA
OPRACOWALI	mgr inż. arch. Jacek Kowalczyk spec. architektoniczna; nr upr. 2790 / Gd / 87 mgr inż. arch. Karolina Otłowska	1:50	26.10.22
		RYSUNEK 3	