

LISTWY PRZYPODŁOGOWE

Listwa przypodłogowa A - format 7,8x220,0cm, grubość 16,0mm. Listwa przypodłogowa Dąb, wykończona warstwą drewna liściastego o delikatnym białym wybarwieniu, pochodzącego ze starannie wyselekcjonowanego drewna. Trwała i bardzo stabilna wymiarowo, z wyfrezowanymi rowkami na przewody elektryczne. Duża odporność na zabrudzenia, zarysowania i zawiłoczenia. Wykończenie - lakier, wygląd dekoru - dąb, gatunek okleiny - dąb. Łatwy montaż na klipsy. Listwa referencyjna (o parametrach i kolorze j.w.) jak np. Listwa przypodłogowa P78 Dąb, Barlinek.

Listwa przypodłogowa B- format 15,0x242,0cm, grubość 16,0mm. Listwa przypodłogowa z MDF wilgocioodpornego, okleinowana naturalnym fornirem dębowym. Duża odporność na zabrudzenia, zarysowania i zawiłoczenia. Wykończenie - lakier mat, wygląd dekoru - dąb, gatunek okleiny - dąb. Rowki na kable. Listwa referencyjna (o parametrach i kolorze j.w.) jak np. Listwa przypodłogowa Drewnik, R1 PLUS

Posadzka - wykończenie deski drewniane
Posadzka sali

TAPETY

Fototapeta ze wzorem ludowy

Fototapeta winylowa na flizelinie drukowana na półmatowym odpornym na rozciąganie i odfekalnianie materiale z podkładem flizelinowym, przepuszczalną, dzięki czemu wodną, dzięki temu ściany "oddychają". Technologia HP Latex dla zapewnienia trwałości i jakości kolorów. Wykończenie półmat. Wzór ludowy "Kujawski" w kolorze kremowo beżowym (ciemne ecru) lub jasna sepia na białym tle - przed zamówieniem całości u wybranego producenta należy zamówić próbki kolorystyczne do końcowego wyboru koloru wzoru na tapecie. Tapeta drukowana w kilku trytach - w zależności od wielkości.

Wielkości pól pod tapetę do zamówienia:
1 - 194x285 cm przy lustrze - 2 szt
2 - 244x80 cm - 4 szt
3 - 151x245 cm -1 szt
4 - 151x196 cm - 1 szt
5 - 155x245 cm - 1 szt
6 - 155x196 cm - 1 szt

uwaga
wielkość motywu, na fototapecie, wokół sceny :
w pionie , z obydwu stron sceny:
wysokość - 1,32m
szerokość - 1,83m

w poziomie 3 szt. nad sceną
wysokość - 1,55m
szerokość - 2,14m

KARNISZE :

Obudowa karnisza

Obudowa karnisza z desek drewnianych gr 1,5cm na ruszcie drewnianym. Elementy malowane lakierem zabezpieczającym przed korozją biologiczną oraz pożarowo. Obudowa karnisza "skrzynka" mocowana na uchytach kowitnych w ścianie. Deski obudowy zdobione wypalnym (np. laserowo) wzorem regionalnym stosowanym na ścianach szczytowych domów drewnianych - zdobienia ciesielskie zakończenia desek (jak na rysunku). Na deskach wąskie pasma poziome i przestrzenie między elementami wzoru ozdobić malowaniem w kolrze złotym w formie "przeciekri". Kolor całości dąb bielony jasny beżowy - jak kolor podłogi drewnianej w sali. Wymiary : długość 202,0 cm, wysokość 40,0 cm, głębokość 32,0 cm

OZDOBNE OBRAMOWANIE SCENY :

Rama wokół sceny

Rama z desek drewnianych gr 1,5cm, grubość profilu ramy od 3,0cm do 5,0cm. Elementy malowane lakierem zabezpieczającym przed korozją biologiczną oraz pożarowo. Obudowa mocowana na uchwytych kowitnych w ścianie. Deski obudowy zdobione wypalnym (np. laserowo) wzorem regionalnym stosowanym na ścianach szczytowych domów drewnianych - zdobienia ciesielskie zakończenia desek (jak na rysunku). Na deskach przestrzenie między elementami wzoru ozdobić malowaniem w kolorze złotym w formie "przeciekri". Kolor całości dąb bielony jasny beżowy - jak kolor podłogi drewnianej w sali. Obramieniem obudować ścianę w głąb sceny gładką deską na szerokość 24,0cm i wysokość w świetle 2,74m. Należy wykonać w poziomie podłogi sceny listwę progową o wysokości od 2,0cm do 5,0cm i szerokości 27,0cm, nadproże obudować deską o szerokości 24,0cm i grubości 1,0cm. Wymiary obramowania : długość 731,0 cm, wysokość 340,0 cm,szerokość 30,0cm głębokość 24,0 + 5,0cm

OKŁADZINY ŚCIAN I POSADZEK Z PŁYTEK:

Płytk - stopnica schodowa 4X - format 30,0x120,0cm jak referencyjna płytka z kolekcji Cerrad wzór płytka Guardian Wood Light Beige płytka w kolorze jasnego dębu, wzorze i powierzchni naturalnej deski drewnianej,wiodący kolor beżowy, rektyfikowana, płytka gresowa, grubość 8,0mm, mrozoodporna, antypoślizgowość R10

Płytk - podłogowa i ścienna 5X- format 26,0x160,0cm (25,7x159,7cm) jak referencyjna płytka z kolekcji Cerrad wzór płytka Guardian Wood Light Beige płytka w kolorze jasnego dębu, wzorze i powierzchni naturalnej deski drewnianej,wiodący kolor beżowy, rektyfikowana, płytka gresowa, grubość 8,0mm, mrozoodporna, antypoślizgowość R10

Płytk - podłogowa i ścienna 6X - format 20,0x120,0cm (19,3x120,2 cm) jak referencyjna płytka z kolekcji Cerrad wzór płytka Guardian Wood Light Beige płytka w kolorze jasnego dębu, wzorze i powierzchni naturalnej deski drewnianej,wiodący kolor beżowy, rektyfikowana, płytka gresowa, grubość 8,0mm, mrozoodporna, antypoślizgowość R10

Fuga - fuga w kolorze jasnoszarym zbliżony do RAL 7035

WARUNKI RÓWNOWAŻNOŚCI

UWAGA - KOLORY FARB PODANE W PROJEKCIE ZOSTAŁY DOBRANE JAKO WZÓR RERERENCYJNY ZE WZORNIKA KOLORÓW FARB WEWNĘTRZNYCH GREINPLAST JAK NAJODPOWIEDNIEJ SPECYFICZOWAĆ ZAPROJEKTOWANY EFEKT WIZUALNY. WZÓR REFERENCYJNY DOTYCZY WYBARWIANIA, NASYCENIA KOLORU, ODCIENIA, PIGMENTACJI, ODBIORA ŚWIATŁA DLA WYBRANEGO KOLORU FARBY - MOŻLIWOŚĆ ZASTOSOWANIA FARB INNYCH PRODUCENTÓW, KTÓRE SPEŁNIA WYMAGANIA KOLORYSTYCZNE I UZYSKAJĄ AKCEPTACJĘ PROJEKTANTA

UWAGA - RODZAJ FARBY ZOSTAŁ PODANY JAKO REFERENCYJNY DLA FARB RÓŻNYCH PRODUCENTÓW, ABY OKREŚLIĆ PRECYZYJNIE WŁAŚCIWOŚCI FIZYCZNE I CHEMICZNE ORAZ WŁAŚCIWOŚCI UŻYTKOWE I EFEKT WIZUALNY JAKIE MAJĄ ZOSTAĆ OSIĄGNIĘTE PRZEZ ZASTOSOWANĄ W WYKONASTWIE FARBĘ. DO ZASTOSOWANIA FARBA JAK PODANA FARBA REFERENCYJNA LUB O LEPSZYCH PARAMETRACH I WŁAŚCIWOŚCIACH

UWAGA - DLA WSZYSTKICH MATERIAŁÓW ORAZ WYPOSAŻENIA I ELEMENTÓW DEKORACYJNYCH INNYCH NIŻ PODANE REFERENCYJNE W PROJEKCIE, RÓWNIEŻ TYCH SPEŁNIAJĄCYCH WARUNKI RÓWNOWAŻNOŚCI, WYKONAWCA MUSI UZYSKAĆ ZGODĘ I AKCEPTACJĘ PROJEKTANTA I INWESTORA NA ICH ZASTOSOWANIE

UWAGA - WSZYSTKIE MATERIAŁY ORAZ WYPOSAŻENIE I ELEMENTY DEKORACYJNE PRZEDSTAWIONE I OPISANE W RPOJEKCIE Z WYJĄTKIEM ELEMENTÓW SPECJANIE PROJEKTOWANYCH DO WYKONANIA NA INDYWIDUALNE ZAMÓWIENIE (NP. ODOBJNICE, OBUDOWY KARNISZY, RAMA SCENY) SĄ WSKAZANE JAKO REFERENCYJNE DLA WSKAZANIA PARAMETRÓW RÓWNOWAŻNOŚCI DLA INNYCH PRODUCENTÓW, KTÓRYCH PRODUKTY MOGĄ ZOSTAĆ ZASTOSOWANE W WYKONASTWIE JAKO RÓWNOWAŻNE LUB LEPSZE.

Równoważność w zakresie płytek : o takich samych jak referencyjny przykład parametrach technicznych, użytkowych, estetycznych i stylistycznych (rozmiary, materiał, kolor, układ elementów, wygląd, kształt, powierzchnia, sposób wykończenia powierzchni z układem graficznym wzoru, antypoślizgowość, mrozoodporność, klasa ścieralności)

dobór i rozstaw wieszaków w sufitach podwieszanych według wybranego dostawcy systemowego sufitu podwieszanego akustycznego oraz z płyty gipsowo- kartonowej

ozdobna rama wokół sceny o szerokości 30,0cm, z deski drewnianej w kolorze jasno beżowego bielonego dębu z ozdobnym wzorem ludowym (jak na obudowie karniszy), wzór z przetarciami w kolorze złotym

drewniane schody ażurowe, przesuwne, w kolorze jasny beżowy dąb bielony, z poręczą metalową w kolorze złoty mat o wysokości 1,10m

Plafony




Plafon sufitowy B jak przykładowy referencyjny Plafon CLEO LED/96W/230V 4000K średnica 80,0cm, wysokość 75mm waga 11,09kg, stopień ochrony IP20, kolor na obwodzie złoty, wypełnienie środka melczno biały, zintegrowane źródło światła LED



Kinkiety



Kinkiet A - 2 płomienny Kinkiet jak przykładowy referencyjny kinkiet Lindby Elanova, mosiądz,2-punktowy, 35 cm, E14 wysokość: 35,0cm, szerokość: 27,0cm, rozpiętość: 13,0cm, 2 oprawy na żarówki E14, kinkiet z żelaza, w kolorze mosiądzu, o minimalistycznym , nowoczesnym wyglądzie. Wspomnik ścienny - Ø 12 cm, głębokość 2,5 cm, waga 1,5kg

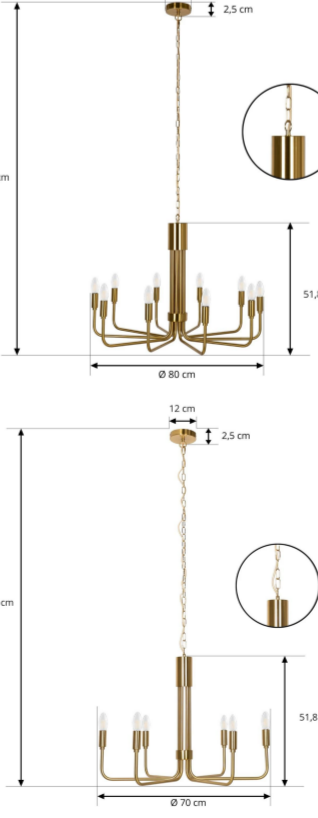

SZTUKATERIA - GZYMŚY I LISTWY OZDOBNE

gzymś H - przysufitowy, listwa przysufitowa wym 10,0x10,0x200cm o budowie sztywnej, wykonana ze styropianu EPS200 powlekanego tynkiem sztukatorskim, odpornym na wilgoć i mikropeknięcia do pomalowania w kolorze białym

gzymś W - przysufitowy, listwa przysufitowa wym 12,0x12,0x200cm o budowie sztywnej, wykonana ze styropianu EPS200 powlekanego tynkiem sztukatorskim, odpornym na wilgoć i mikropeknięcia do pomalowania w kolorze białym

gzymś PP - gzymś sufitowy z miejscem na oświetlenie LED wym. 5,0x8,0x200cm listwa prosta i listwa eleatyczna do łuków, z materiału odpornego na wilgoć i wytrzymałoga uszkodzenia mechaniczne, o gładkiej powierzchni i elastyczności, która umożliwia montaż produktu nawet na płaszczyznach zaokrąglonych, zagruntowana gotowa do pomalowania farbą na bazie wody bez rozpuszczalników, z miejscem na pasek LED

gzymś N - listwa oświetleniowa ścienna/sufitowa z miejscem na LED wym. 3,4x3,0x200cm listwa prosta, o gładkiej powierzchni, wodoodporna, odporna na uderzenia (materiał na bazie polistyrenu o wysokiej gęstości, może być malowany farbami na bazie wody, czyli bez zawartości rozpuszczalników)

listwa T - listwa ścienna z miejscem na oświetlenie LED wym. 7,2x4,0x200cm listwa prosta nie posiada zdobnych żłobień i przetłoczeń, o budowie sztywnej z polistyrenu HD, odporna na wilgoć, z listwą z białym dyfuzorem do montażu dedykowanego dla listwy łańcucha LED, zagruntowana, gotowa do malowania

gzymś K - listwa oświetleniowa ścienna z miejscem na LED wym. 7,2x4,0x200cm listwa o delikatnym rozrzeźbieniu, o gładkiej powierzchni, wodoodporna, odporna na uderzenia (materiał na bazie polimeru o wysokiej gęstości, może być malowany farbami na bazie wody, czyli bez zawartości rozpuszczalników)

listwa ścienna drewniana 1 - Listwa drewniana - gzymś drewniany rzeźbiony, wym. 6,0x2,2x120cm, wykończony, wykonany z drewna bukowego, do pomalowania (lakierowanie w kolorze podłogi i listw przypodłogowych)

OŚWIETLENIE

Listwy LED

Należy zastosować oświetlenie LED zgodne z dedykowanym lub dedykowane przez producenta gzymśów i listw zastosowanych w projekcie, tak by nie było niezgodności pod względem technicznym i funkcjonalnym

--- projektowane oświetlenie LED - kolor światła biały neutralny

--- projektowane oświetlenie LED - kolor światła RGB

Żyrandole

Żyrandol A - 10 płomienny Żyrandol jak przykładowy referencyjny żyrandol Lindby Elanova, mosiądz, 10-punktowy, Ø 80 cm, E14 wysokość korpusu 51,5cm, średnica 80,0cm, długość łańcucha i korpusu łącznie 150,0cm, 10 opraw na żarówki E14, Żyrandol z żelaza, w kolorze mosiądzu, o minimalistycznym , nowoczesnym wyglądzie, mocowanie sufitowe - Ø 12 cm, wysokość 2,5 cm, waga 2,5kg

Żyrandol A - 6 płomienny Żyrandol jak przykładowy referencyjny żyrandol Lindby Elanova, mosiądz, 6-punktowy, Ø 80 cm, E14 wysokość korpusu 48,6cm, średnica 70,0cm, długość łańcucha i korpusu łącznie 150,0cm, 6 opraw na żarówki E14, Żyrandol z żelaza, w kolorze mosiądzu, o minimalistycznym , nowoczesnym wyglądzie, mocowanie sufitowe - Ø 12 cm, wysokość 2,1 cm, waga 2,5kg

Równoważność w zakresie żyrandoli, kinietów i plafonów : o takich samych jak referencyjny przykład parametrach technicznych, użytkowych, estetycznych i stylistycznych (rozmiary, materiał, kolor, układ elementów, wygląd, kształt, powierzchnia, ilość punktów oświetleniowych, sposób wykończenia powierzchni oraz montażu)

UWAGA - DLA WSZYSTKICH MATERIAŁÓW ORAZ WYPOSAŻENIA I ELEMENTÓW DEKORACYJNYCH WSKAZAŃ JAKO REFERENCYJNE, KTÓRE TWORZĄ PROJEKTOWANĄ ZAMIERZANĄ ARANŻACJĘ WNĘTRZA, W OPISIE TECHNICZNYM I NA RYSUNKACH UMIESZCZONO OBRAZY GRAFICZNE I OPISY PARAMETRÓW TECHNICZNYCH, KOLORYSTYKI, WYMIARÓW, WYMAGAN ESTETYCZNYCH I UŻYTKOWYCH, KTÓRE DEFINIUJĄ WARUNKI I PARAMETRY RÓWNOWAŻNOŚCI DLA INNYCH PRODUCENTÓW, KTÓRYCH PRODUKTY MOGĄ ZOSTAĆ ZASTOSOWANE W WYKONASTWIE JAKO RÓWNOWAŻNE LUB LEPSZE.

ODOBJNICE ŚCIENNE

odobojnica ścienna z blachy stalowej o gr 1,0 mm ze wzorem ludowym (wg rys projektu) malowana proszkowo w kolorze RAL 9016 biały mat mocowana do ściany za pomocą masy klejącej - kleju na bazie polimeru hybrydowego (bezwonny, bez rozpuszczalników, izocyjanianów i silikonu) Odojbnice w różnym przewdziale wymiarów (zależnie od przestrzeni między oknami) od 54x50cm do 263x50 cm

WŁĄCZNIKI I GNIAZDKA ELEKTRYCZNE

gniazdko szare szklane - B-line wym. 86x86x10mm, IP45

włącznik światła szary szklany- B-line wym. 86x86x10mm, IP45 z fluorescencyjnymi kropkami (w wersji 1, 2 lub 3 przyciskowej)

OZNACZENIE KOLORÓW FARB I TEKSTUR ŚCIAN I SUFITÓW

ściana kolor jasny kaszmirowy beż- Powder Cake 0202 kolor dobrany jako referencyjny ze wzornika Greinplast. Farba lateksowa, półmat - jak np. Greinplast premium lub innego producenta spełniająca warunki równoważności

ściana kolor biały - Śnieżna biel FWC01 kolor dobrany referencyjnie ze wzornika Greinplast. Farba lateksowa, mat - Greinplast elegance

ściana kolor jasny kremowy kaszmirowy beż -August Moon 0194 kolor dobrany jako referencyjny ze wzornika Greinplast. Farba lateksowa, półmat - jak np. Greinplast premium lub innego producenta spełniająca warunki równoważności

ściana kolor kaszmir z odcieniem szarobeżowym - Thistle Gray 0197 kolor dobrany jako referencyjny ze wzornika Greinplast. Farba lateksowa, półmat - jak np. Greinplast premium lub innego producenta spełniająca warunki równoważności

powierzchnie tynkowane tynkiem cementowo- wapiennym gruboziarnistym o wyraźnej strukturze i uziarnieniu malowane w kolorze białym

OZNACZENIE KOLORÓW FARB I TEKSTUR ŚCIAN

projektowana okładzina z płytek gresowych o fakturze i kolorze drewna

STOLARKA DRZWIOWA I OKIENNA KOLORYSTYKA

projektowana stolarka drzwi wewnętrznych - kolor biały, gładki, bez rysunku drewna RAL 9016

Stolarka okienna istniejąca bez zmian

projektowana obudowa okienka podawczego - kolor biały, gładki, bez rysunku drewna RAL 9016

OBJEKT	BUDYNEK DOMU LUDOWEGO	TYTUŁ PROJEKTU
LOKALIZACJA	Długie, Gmina Jedlicze, obręb Jedlicze, dz nr ewid.462 i 464	"PROJEKT WNĘTRZ DLA WYBRANYCH POMIESZCZEN W BUDYNKU DOMU LUDOWEGO W DŁUGIEM"
INWESTOR	GMINA JEDLICZE	
BRANŻA	ARCHITEKTURA	
STADIUM	PROJEKT WNĘTRZA	
NADWA RYS	PARTER ŚCIANA A I A1 SALI	
projektant	mgr inż. arch. Magdalena Kręzak-Lejek nr upraw. Raz/ A-1211, PK 0304	data MAJ 2025r
SKALA 1:50	wszystkie prawa autorskie zastrzeżone	podpis NR RYS PW-08