

LISTWY PRZYPODŁOGOWE

**Listwa przypodłogowa A** - format 7,80x220,0cm, grubość 16,0mm. Listwa przypodłogowa Dąb, wykończona warstwą drewna liściastego o delikatnym białym wybarwieniu, pochodzącego ze starannie wyselekcjonowanego drewna. Trwała i bardzo stabilna wymiarowo, z wyfrezowanymi rowkami na przewody elektryczne. Duża odporność na zabrudzenia, zarysowania i zawilgocenia. Wykończenie - lakier, wygląd dekoru - dąb, gatunek okleiny - dąb. Łatwy montaż na klipsy. Listwa referencyjna ( o parametrach i kolorze j.w.) jak np. Listwa przypodłogowa P78 Dąb, Barlinek.

**Listwa przypodłogowa B**- format 15,0x242,0cm, grubość 16,0mm. Listwa przypodłogowa z MDF wilgocioodpornego, okleinowana naturalnym fornirem dębowym. Duża odporność na zabrudzenia, zarysowania i zawilgocenia. Wykończenie - lakier mat, wygląd dekoru - dąb, gatunek okleiny - dąb. Rowki na kable. Listwa referencyjna ( o parametrach i kolorze j.w.) jak np. Listwa przypodłogowa Drewlux, R1 PLUS

**Posadzka - wykończenie deski drewniane**  
**Posadzka sali**

KARNISZE :

Obudowa karnisza

Obudowa karnisza z desek drewnianych gr 1,5cm na ruszcie drewnianym. Elementy malowane lakierem zabezpieczającym przed korozją biologiczną oraz pożarowo. Obudowa karnisza "skrzynka" mocowana na uchytach kowitonych w ścianie. Deski obudowy zdobione wypalaniem ( np. laserowo) wzorem regionalnym stosowanym na ścianach szczytowych domów drewnianych - zdobienia ciesielskie zakończenia desek ( jak na rysunku). Na deskach wąskie pasma poziome i przestrzenie między elementami wzoru ozdobić malowaniem w kolorze złotym w formie "przecierki". Kolor całosci dąb bielony jasny beżowy - jak kolor podłogi drewnianej w sali Wymiary : długość 202,0 cm, wysokość 40,0 cm, głębokość 32,0 cm

OZDOBNA LISTWA NA ŚCIANIE Z ANTRESOLĄ :

Listwa ozdobna ścienna antresoli

Listwa z desek drewnianych gr 1,5cm, grubość profilu ramy od 3,0cm. Elementy malowane lakierem zabezpieczającym przed korozją biologiczną oraz pożarowo. Obudowa mocowana na uchytach kowitonych w ścianie. Na deskach wykonać w poziomie 4 zagłębienia i ozdobić malowaniem w kolorze złotym w formie "przecierki". Kolor całosci dąb bielony jasny beżowy - jak kolor podłogi drewnianej w sali.

OKŁADZINY ŚCIAN I POSADZEK Z PŁYTEK:

Płytką - stopnica schodowa 4X - format

30,0x120,0cm jak referencyjna płytką z kolekcji Cerrad wzór płytką Guardian Wood Light Beige płytką w kolorze jasnego dębu, wzorze i powierzchni naturalnej deski drewnianej, wiodący kolor beżowy, rektyfikowana, płytką gresowa, grubość 8,0mm, mrozoodporna, antypoślizgowość R10


Płytką - podłogowa i ścienna 5X- format

26,0x160,0cm ( 25,7x159,7cm) jak referencyjna płytką z kolekcji Cerrad wzór płytką Guardian Wood Light Beige płytką w kolorze jasnego dębu, wzorze i powierzchni naturalnej deski drewnianej, wiodący kolor beżowy, rektyfikowana, płytką gresowa, grubość 8,0mm, mrozoodporna, antypoślizgowość R10

Płytką - podłogowa i ścienna 6X - format

20,0x120,0cm (19,3x120,2 cm) jak referencyjna płytką z kolekcji Cerrad wzór płytką Guardian Wood Light Beige płytką w kolorze jasnego dębu, wzorze i powierzchni naturalnej deski drewnianej, wiodący kolor beżowy, rektyfikowana, płytką gresowa, grubość 8,0mm, mrozoodporna, antypoślizgowość R10

Fuga - fuga w kolorze jasnoszarym zbliżony do RAL 7035

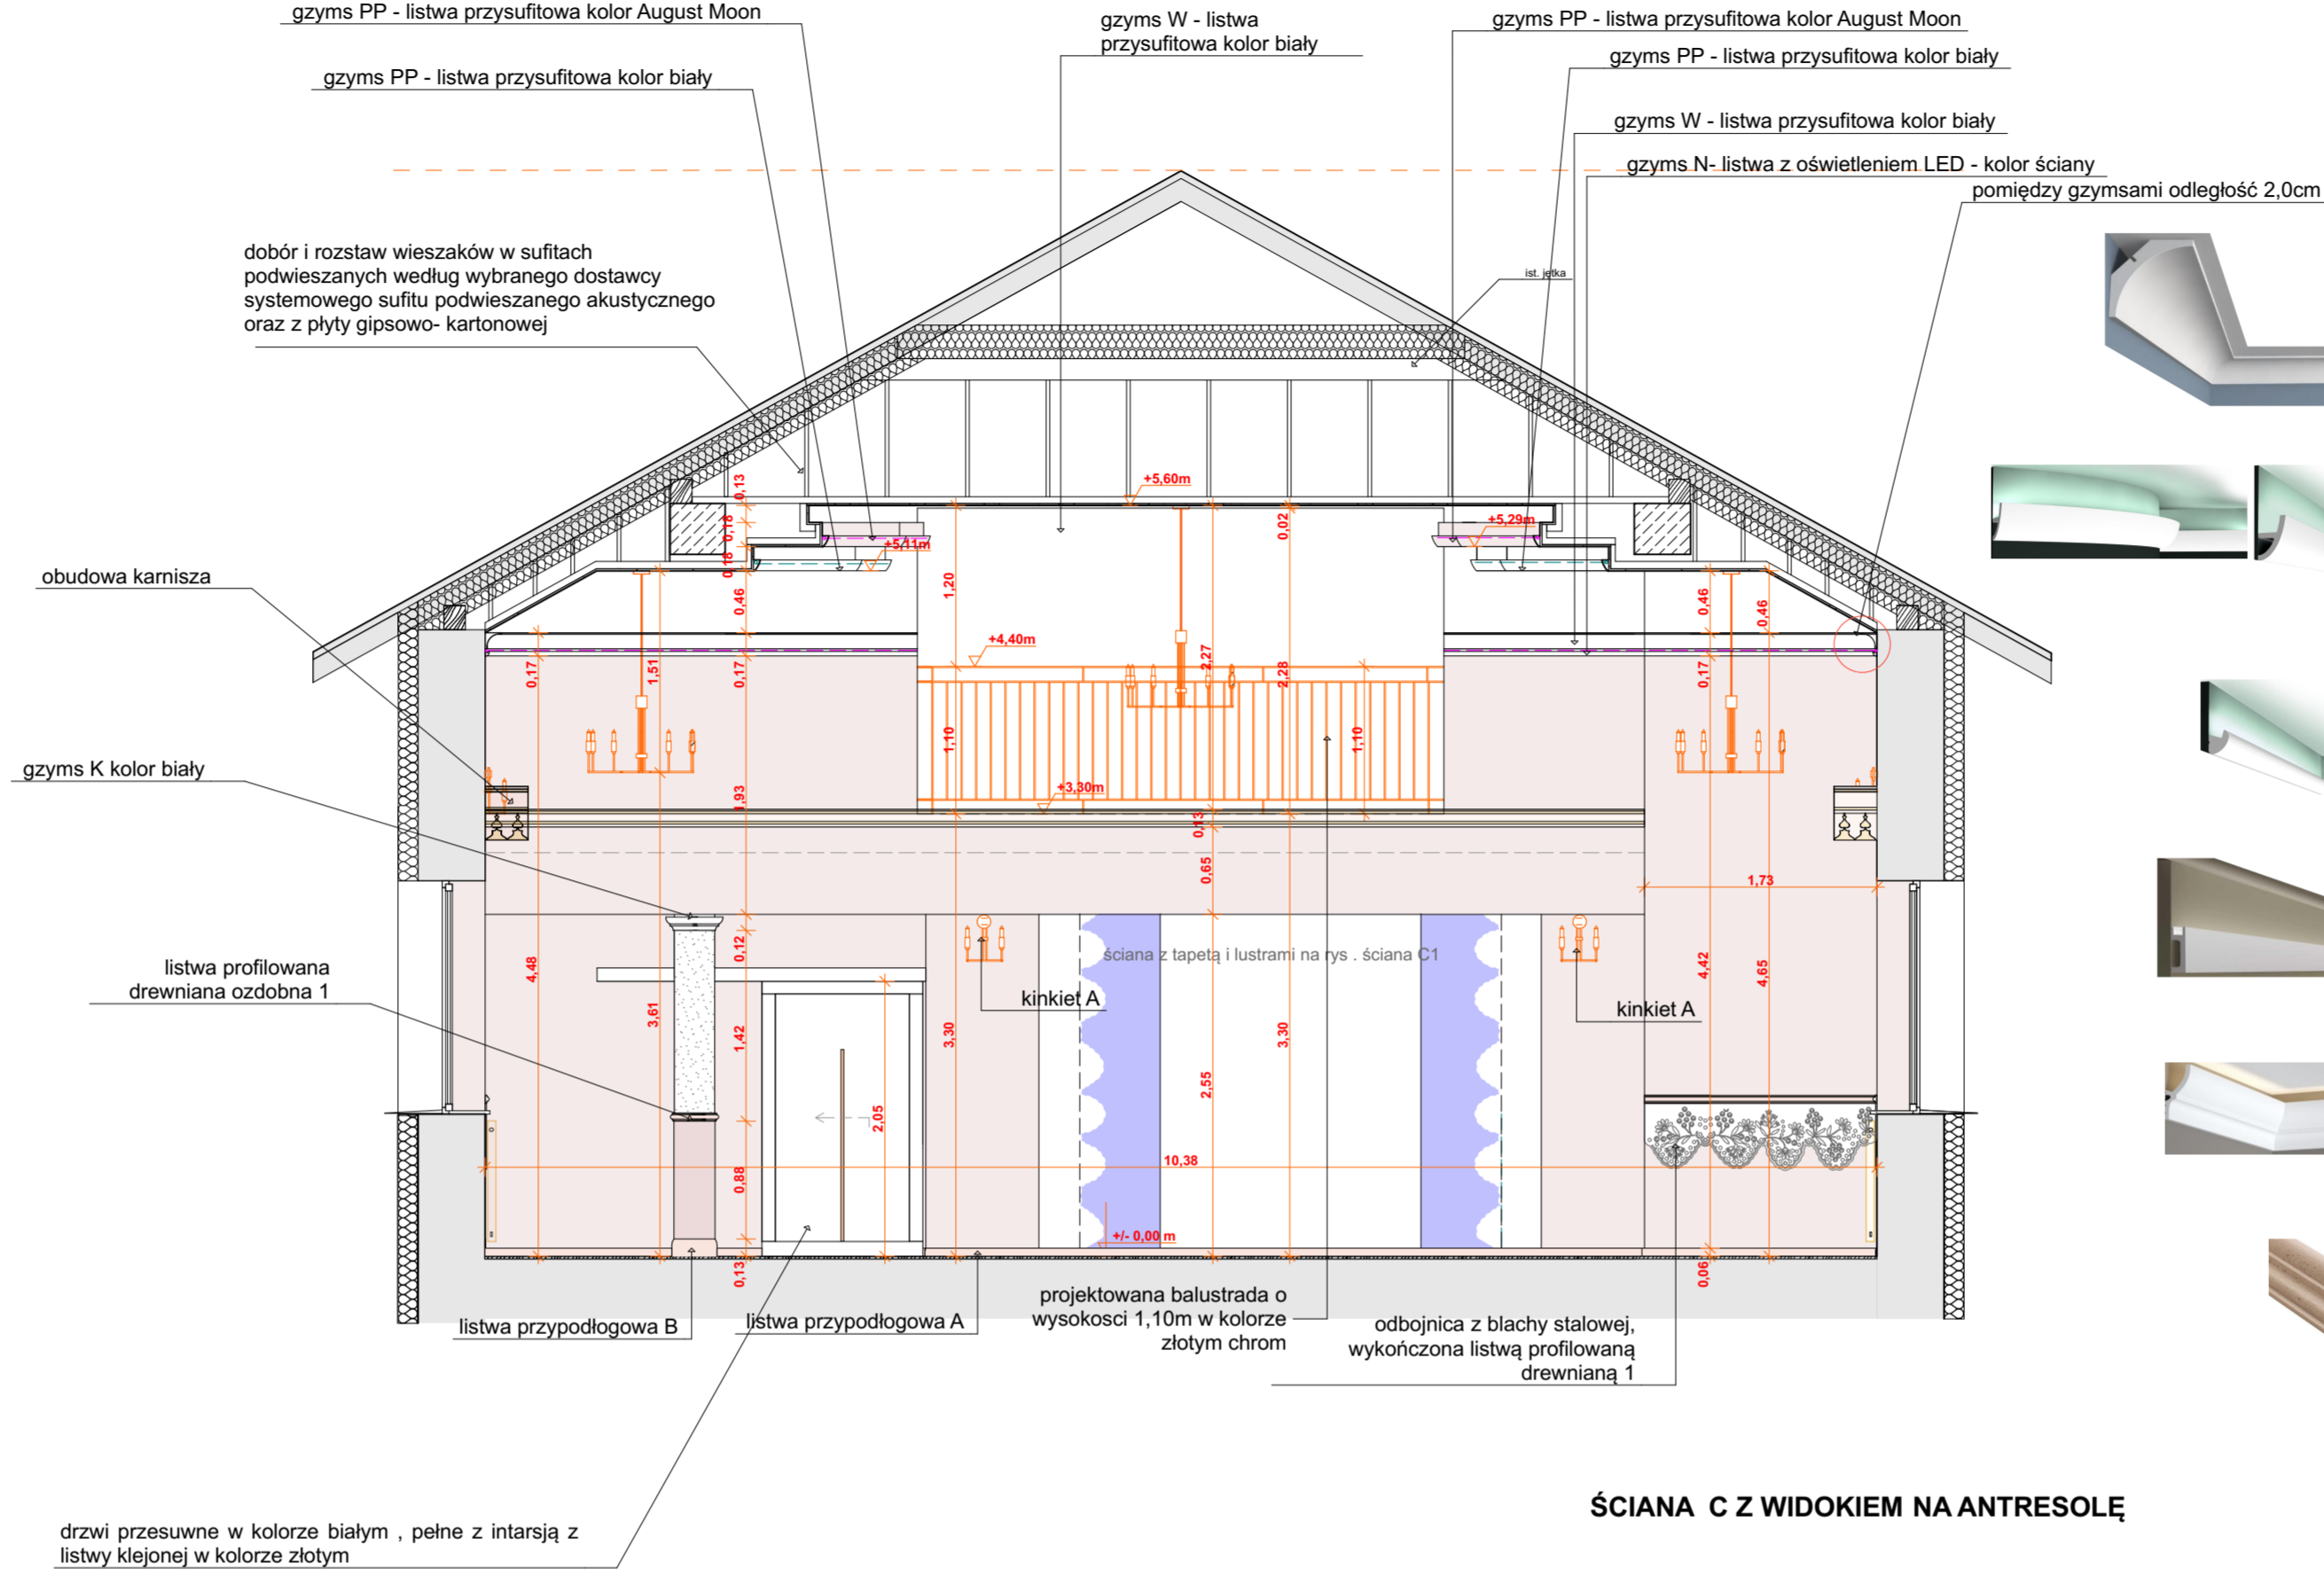


ŚCIANA C Z WIDOKIEM NA ANTRESOLĘ

Plafony



Kinkiety

Kinkiet A - 2 płomienny Kinkiet jak przykładowy referencyjny kinkiet Lindby Elanova, mosiądz, 2-punktowy, 35 cm, E14, wysokość: 35,0cm, szerokość: 27,0cm, rozpiętość: 13,0cm, 2 oprawy na żarówki E14, kinkiet z żelaza, w kolorze mosiądzu, o minimalistycznym , nowoczesnym wyglądzie, Wspornik ścienny - Ø 12 cm, głębokość 2,5 cm, waga 1,5kg

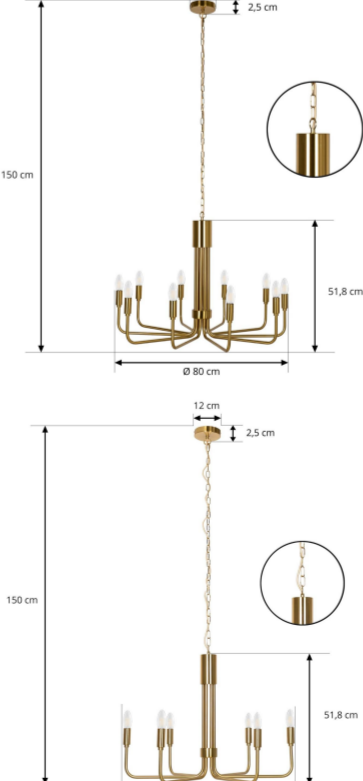

SZTUKATERIA - GZYMSY I LISTWY OZDOBNE

gzyms H - przysufitowy, listwa przysufitowa wym 10,0x10,0x200cm o budowie sztywnej, wykonana ze styropianu EPS200 powlekanego tynkiem sztukatorskim, odpornym na wilgoć i mikropleknięcia do pomalowania w kolorze białym

gzyms W - przysufitowy, listwa przysufitowa wym 12,0x12,0x200cm o budowie sztywnej, wykonana ze styropianu EPS200 powlekanego tynkiem sztukatorskim, odpornym na wilgoć i mikropleknięcia do pomalowania w kolorze białym

gzyms PP - gzyms sufitowy z miejscem na oświetlenie LED wym. 5,0x8,0x200cm listwa prosta i listwa eleatyczna do łuków, z materiału odpornego na wilgoć i wytrzymałego uszkodzenia mechaniczne, o gładkiej powierzchni i elastyczności, która umożliwiła montaż produktu nawet na płaszczyznach zaokrąglonych, zagruntowana gotowa do pomalowania farbą na bazie wody bez rozpuszczalników, z miejscem na pasek LED

gzyms N - listwa oświetleniowa ścienna/sufitowa z miejscem na LED wym. 3,4x3,0x200cm listwa prosta, o gładkiej powierzchni, wodoodporna, odporna na uderzenia ( materiał na bazie polistyrenu o wysokiej gęstości, może być malowany farbami na bazie wody, czyli bez zawartości rozpuszczalników)

listwa T - listwa ścienna z miejscem na oświetlenie LED wym. 8,0x2,3x200cm listwa prosta nie posiada zdobnych żłobień i przetłoczeń, o budowie sztywnej z polistyrenu HD, odporna na wilgoć, z listwą z białym dyfuzorem do montażu dedykowanego dla listwy łańcucha LED, zagruntowana, gotowa do malowania

gzyms K - listwa oświetleniowa ścienna z miejscem na LED wym. 7,2x4,0x200cm listwa o delikatnym rozrzeźbieniu, o gładkiej powierzchni, wodoodporna, odporna na uderzenia ( materiał na bazie polimeru o wysokiej gęstości, może być malowany farbami na bazie wody, czyli bez zawartości rozpuszczalników)

listwa ścienna drewniana 1 - Listwa drewniana - gzyms drewniany rzeźbiony, wym. 6,0x2,2x120cm, wykończony lakierem z drewna bukowego, do pomalowania ( lakierowanie w kolorze podłogi i listw przypodłogowych)

OŚWIETLENIE

Listwy LED

Należy zastosować oświetlenie LED zgodne z dedykowanym lub dedykowane przez producenta gzymsów i listw zastosowanych w projekcie, tak by nie było niezgodności pod względem technicznym i funkcjonalnym

--- projektowane oświetlenie LED - kolor światła biały neutralny

--- projektowane oświetlenie LED - kolor światła RGB

Żyrandole

Żyrandol A - 10 płomienny Żyrandol jak przykładowy referencyjny żyrandol Lindby Elanova, mosiądz, 10-punktowy, Ø 80 cm, E14 wysokość korpusu 51,5cm, średnica 80,0cm, długość łańcucha i korpusu łącznie 150,0cm, 10 opraw na żarówki E14, Żyrandol z żelaza, w kolorze mosiądzu, o minimalistycznym , nowoczesnym wyglądzie, mocowanie sufitowe - Ø 12 cm, wysokość 2,5 cm, waga 2,5kg

Żyrandol A - 6 płomienny

Żyrandol jak przykładowy referencyjny żyrandol Lindby Elanova, mosiądz, 6-punktowy, Ø 80 cm, E14 wysokość korpusu 48,6cm, średnica 70,0cm, długość łańcucha i korpusu łącznie 150,0cm, 6 opraw na żarówki E14, Żyrandol z żelaza, w kolorze mosiądzu, o minimalistycznym , nowoczesnym wyglądzie, mocowanie sufitowe - Ø 12 cm, wysokość 2,1 cm, waga 2,5kg

Równoważność w zakresie żyrandoli, kinkietów i plafonów : o takich samych jak referencyjny przykład parametrach technicznych, użytkowych i stylistycznych ( rozmiary, materiał, kolor, układ elementów, wygląd, kształt, powierzchnia, ilość punktów oświetleniowych, sposób wykończenia powierzchni oraz montażu)

**UWAGA - DLA WSZYSTKICH MATERIAŁÓW ORAZ WYPOSAŻENIA I ELEMENTÓW DEKORACYJNYCH WSKAZANYCH JAKO REFERENCYJNE, KTÓRE TWORZĄ PROJEKTOWANĄ ZAMIERZONĄ ARANŻACJĘ WNĘTRZA, W OPISIE TECHNICZNYM I NA RYSUNKACH UMIESZCZONO OBRAZY GRAFICZNE I OPISY PARAMETRÓW TECHNICZNYCH, KOLORYSTYKI, WYMIARÓW, WYMAGAŃ ESTETYCZNYCH I UŻYTKOWYCH, KTÓRE DEFINIUJĄ WARUNKI I PARAMETRY RÓWNOWAŻNOŚCI DLA INNYCH PRODUCENTÓW, KTÓRYCH PRODUKTY MOGĄ ZOSTAĆ ZASTOSOWANE W WYKONASTWIE JAKO RÓWNOWAŻNE LUB LEPSZE.**

ODBOJNICE ŚCIENNE

odbojnica ścienna z blachy stalowej o gr 1,0 mm ze wzorem ludowym (wg rys projektu) malowana proszkowo w kolorze RAL 9016 biały mat mocowana do ściany za pomocą masy klejącej - kleju na bazie polimeru hybrydowego (beżowny, bez rozpuszczalników, izocyjanianów i silikonu) Odbojnice w różnym przewdziałe wymiarów (zależnie od przestrzeni między oknami) od 54x50cm do 263x50 cm

WŁĄCZNIKI I GNIAZDKA ELEKTRYCZNE

gniazdko szare szklane - B-line wym. 86x86x10mm, IP45

włącznik światła szary szklany- B-line wym. 86x86x10mm, IP45 z fluorescencyjnymi kropkami ( w wersji 1, 2 lub 3 przyciskowej)

OZNACZENIE KOLORÓW FARB I TEKSTUR ŚCIAN I SUFITÓW

- ściana kolor jasny kaszmirowy beż- Powder Cake 0202 kolor dobrany jako referencyjny ze wzornika Greinplast. Farba lateksowa, półmat - jak np. Greinplast premium lub innego producenta spełniająca warunki równoważności
- ściana kolor biały - Śnieżna biel FWC01 kolor dobrany referencyjnie ze wzornika Greinplast. Farba lateksowa, mat - Greinplast elegance
- ściana kolor jasny kremowy kaszmirowy beż -August Moon 0194 kolor dobrany jako referencyjny ze wzornika Greinplast. Farba lateksowa, półmat - jak np. Greinplast premium lub innego producenta spełniająca warunki równoważności
- ściana kolor kaszmir z odcieniem szarobeżowym - Thistle Gray 0197 kolor dobrany jako referencyjny ze wzornika Greinplast. Farba lateksowa, półmat - jak np. Greinplast premium lub innego producenta spełniająca warunki równoważności
- powierzchnie tynkowane tynkiem cementowo- wapiennym gruboziarnistym o wyraźnej strukturze i uziarnieniu malowane w kolorze białym

OZNACZENIE KOLORÓW FARB I TEKSTUR ŚCIAN

- projektowana okładzina z płytek gresowych o fakturze i kolorze drewna
- projektowana stolarka drzwi wewnętrznych - kolor biały, gładki, bez rysunku drewna RAL 9016
- Stolarka okienna istniejąca bez zmian
- projektowana obudowa okienka podawczego - kolor biały, gładki, bez rysunku drewna RAL 9016

OBJEKT	BUDYNEK DOMU LUDOWEGO	TYTUŁ PROJEKTU:	
LOKALIZACJA	Długie, Gmina Jedlicze, obręb Jedlicze, dz nr ewid.462 i 464	<b>"PROJEKT WNĘTRZ DLA WYBRANYCH POMIESZCZEŃ W BUDYNKU DOMU LUDOWEGO W DŁUGIEM"</b>	
INWESTOR	GINIA JEDLICZE		
BRANŻA	ARCHITEKTURA		
STADIUM	PROJEKT WNĘTRZA		
NAZWA RYS	PARTER ŚCIANA C SALA		
projektant	mgr inż. arch. Magdalena Kręzalek-Łojek nr upraw. Rz/ A-12/11, PK 0304	data	podpis
		MAJ 2025r	
SKALA 1:50	własnie prawa autorskie zastrzeżone	NR RYS	PW-11