

UWAGA - DLA WSZYSTKICH MATERIAŁÓW ORAZ WYPOSAŻENIA I ELEMENTÓW DEKORACYJNYCH WSKAZANYCH JAKO REFERENCYJNE, KTÓRE TWORZĄ PROJEKTOWANĄ ZAMIERZONĄ ARANŻACJĘ WNĘTRZA, W OPISIE TECHNICZNYM I NA RYSUNKACH UMIESZCZONO OBRAZY GRAFICZNE I OPISY PARAMETRÓW TECHNICZNYCH, KOLORYSTYKI, WYMIARÓW, WYMAGAŃ ESTETYCZNYCH I UŻYTKOWYCH, KTÓRE DEFINIUJĄ WARUNKI I PARAMETRY RÓWNOWAŻNOŚCI DLA INNYCH PRODUCENTÓW, KTÓRYCH PRODUKTY MOGĄ ZOSTAĆ ZASTOSOWANE W WYKONASTWIE JAKO RÓWNOWAŻNE LUB LEPSZE.

Listwy przypodłogowe

Listwa przypodłogowa A - format 7,80x220,0cm, grubość 16,0mm. Listwa przypodłogowa Dąb, wykończona warstwą drewna liściastego o delikatnym białym wybarwieniu, pochodzącego ze starannie wyselekcjonowanego drewna. Trwała i bardzo stabilna wymiarowo, z wyfrezowanymi rowkami na przewody elektryczne.Duża odporność na zabrudzenia, zarysowania i zawilgocenia. Wykończenie - lakier, wygląd dekoru - dąb, gatunek okleiny - dąb. Łatwy montaż na klipsy. Listwa referencyjna (o parametrach i kolorze j.w.) jak np. Listwa przypodłogowa P78 Dąb, Barlinek.

Listwa przypodłogowa B- format 15,0x242,0cm, grubość 16,0mm. Listwa przypodłogowa z MDF wilgocioodpornego, okleinowana naturalnym fornirem dębowym. Duża odporność na zabrudzenia, zarysowania i zawilgocenia. Wykończenie - lakier mat, wygląd dekoru - dąb, gatunek okleiny - dąb. Rowki na kable. Listwa referencyjna (o parametrach i kolorze j.w.) jak np. Listwa przypodłogowa Drewlux, R1 PLUS

Posadzka - wykończenie deski drewniane
Posadzka sali

Deska drewniana układana w jodłę francuską 130
Podłoga dębowa o delikatnym białym zabarwieniu, 4-stronna mikrofaza nadaje smukłości i delikatności, deska szczotkowania co podkreśla unikalny rysunek słoików, jednolamelowa, złącze wzdlużne i czołowe na pióro-wpust, barwiona , z małą ilością cech drewna, gatunek - dąb, twardość 37 kG/mm², powłoka wykończenia - olejowanie olejem naturalnym lub lakier matowy.
Wymiary: szerokość 130mm, długość 735mm, grubość 14mm
Deska referencyjna (kolor, wymiary, rysunek drewna, gatunek, rodza obróbki, twardość, powłoka wykończenia, sposób ułożenia, parametry techniczno- użytkowe) jak np. Classico Line --Dąb Salt Jodla Francuska 130 Deska Barliniecka.

Posadzka sceny

Podłoga drewniana skomponowana z desek szczotkowanych z zaznaczonymi fazą krawędziami, co potęguje wrażenie szlachetnej, tradycyjnej podłogi dębowej.
Bielona 1-lamelowa podłoga dębowa przez którą delikatnie przenikają szarości, fazowana, deska szczotkowana co podkreśla unikalny rysunek słoików, jednolamelowa, złącze wzdlużne barclik, złącze czołowe 5Gc, barwiona , z małą ilością cech drewna, gatunek - dąb, twardość 37 kG/mm², powłoka wykończenia -olej naturalny.
Wymiary: szerokość 180mm, długość 2200mm, grubość 14mm
Deska referencyjna (kolor, wymiary, rysunek drewna, gatunek, rodza obróbki, twardość, powłoka wykończenia, sposób ułożenia, parametry techniczno- użytkowe) jak np. Classico Line --Dąb Salt Grande deska grande. Deska Barliniecka.

UWAGA - na połączeniu podłogi drewnianej i płytek nie stosować wystających poza poziom posadzki listew połączeniowych lub szerokich listew w poziomie posadzki. Należy zastosować profil łączeniowy dla podóg na tym samym poziomie o szerokości max. 4mm , którego górna powierzchnia licuje się z górnymi powierzchniami posadzki z desek drewnianych i płytek gresowych - przykład referencyjny Profil Projoint R mosiadz naturalny 399/R/ Listwa łączeniowa do podłóg o tym samym poziomie lub innego producenta o parametrach równoważnych lub lepszych (materiał, kolor, wymiary, kształt)

Okładziny posadzki z płytek:




Plytka - stopnica schodowa 4X - format 30,0x120,0cm jak referencyjna plytka z kolekcji Cerrad wzór plytka Guardian Wood Light Beige plytka w kolorze jasnego dębu, wzorze i powierzchni naturalnej deski drewnianej,wiodący kolor beżowy, rektyfikowana, plytka gresowa, grubość 8,0mm, mrozoodporna, antypoślizgowość R10




Plytka - podłogowa i ścienna 5X- format 26,0x160,0cm (25,7x159,7cm) jak referencyjna plytka z kolekcji Cerrad wzór plytka Guardian Wood Light Beige plytka w kolorze jasnego dębu, wzorze i powierzchni naturalnej deski drewnianej,wiodący kolor beżowy, rektyfikowana, plytka gresowa, grubość 8,0mm, mrozoodporna, antypoślizgowość R10



Plytka - podłogowa i ścienna 6X - format 20,0x120,0cm (19,3x120,2 cm) jak referencyjna plytka z kolekcji Cerrad wzór plytka Guardian Wood Light Beige plytka w kolorze jasnego dębu, wzorze i powierzchni naturalnej deski drewnianej,wiodący kolor beżowy, rektyfikowana, plytka gresowa, grubość 8,0mm, mrozoodporna, antypoślizgowość R10

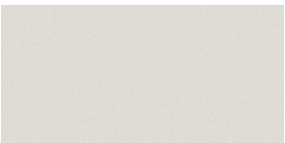

Równoważność w zakresie płytek : o takich samych jak referencyjny przykład parametrach technicznych, użytkowych, estetycznych i stylistycznych (rozmiary, materiał, kolor, układ elementów, wygląd, kształt, powierzchnia, sposób wykończenia powierzchni z układem graficznym wzoru, antypoślizgowość, mrozoodporność, klasa ścieralności)

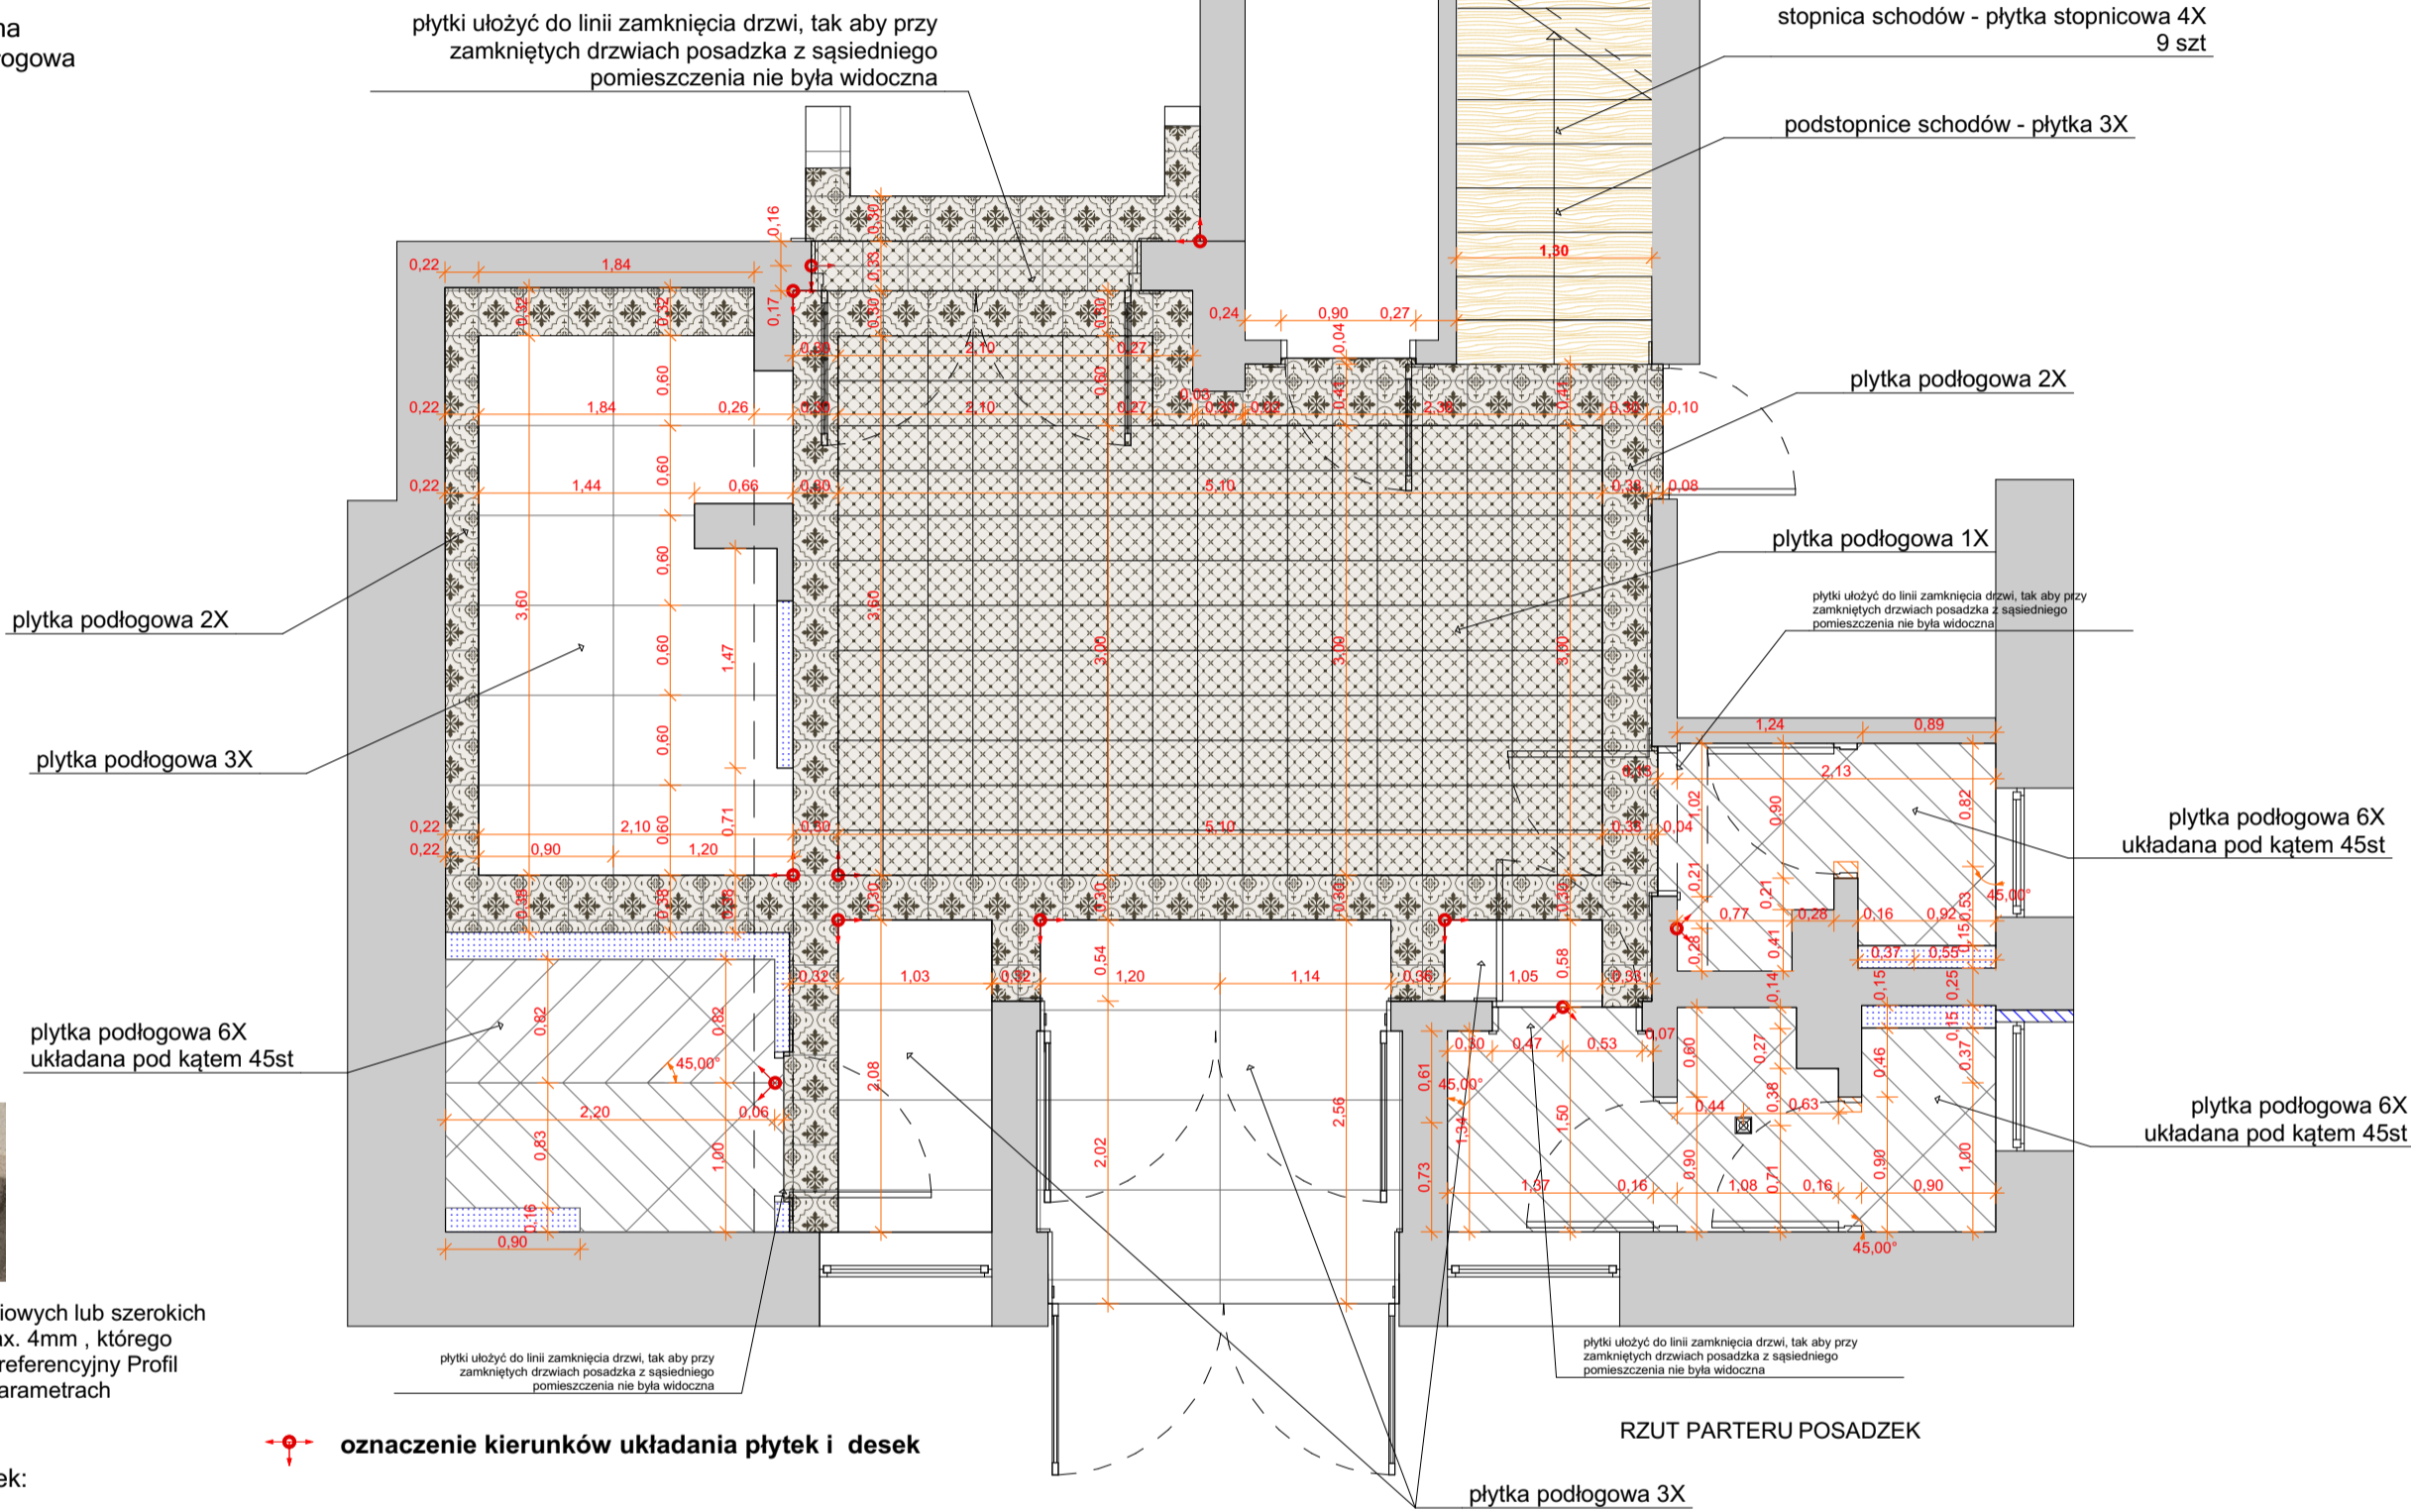

oznaczenie kierunków układania płytek i desek

WARUNKI RÓWNOWAŻNOŚCI

UWAGA - KOLORY FARB PODANE W PROJEKCIE ZOSTAŁY DOBRANE JAKO WZÓR RERERENCYJNY ZE WZORNIKA KOLORÓW FARB WEWNĘTRZNYCH GREINPLAST ABY JAK NAJDOŁADNIEJ SPRECYZOWAĆ ZAPROJEKTOWANY EFEKT WIZUALNY. WZÓR REFERENCYJNY DOTYCZY WYBARWIENIA, NASYCENIA KOLORU, ODCIENIA, PIGMENTACJI, ODBICIA ŚWIATŁA DLA WYBRANEGO KOLORU FARBY - MOŻLIWOŚĆ ZASTOSOWANIA FARB INNYCH PRODUCENTÓW, KTÓRE SPEŁNIĄ WYMAGANIA KOLORYSTYCZNE I UZYSKAJĄ AKCEPTACJĘ PROJEKTANTA

UWAGA - RODZAJ FARBY ZOSTAŁ PODANY JAKO REFERENCYJNY DLA FARB RÓŻNYCH PRODUCENTÓW, ABY OKREŚLIĆ PRECYZYJNIE WŁAŚCIWOŚCI FIZYCZNE I CHEMICZNE ORAZ WŁAŚCIWOŚCI UŻYTKOWE I EFEKT WIZUALNY JAKIE MAJĄ ZOSTAĆ OSIĄGNIĘTE PRZEZ ZASTOSOWANĄ W WYKONASTWIE FARBĘ. DO ZASTOSOWANIA MUSI UŻYSKAĆ ZGODĘ I AKCEPTACJĘ PROJEKTANTA I INWESTORA NA ICH ZASTOSOWANIE

UWAGA - DLA WSZYSTKICH MATERIAŁÓW ORAZ WYPOSAŻENIA I ELEMENTÓW DEKORACYJNYCH INNYCH NIŻ PODANE REFERENCYJNE W PROJEKCIE, RÓWNIEŻ TYCH SPEŁNIAJĄCYCH WARUNKI RÓWNOWAŻNOŚCI, WYKONAWCA MUSI UZYSKAĆ ZGODĘ I AKCEPTACJĘ PROJEKTANTA I INWESTORA NA ICH ZASTOSOWANIE

UWAGA - WSZYSTKIE MATERIAŁY ORAZ WYPOSAŻENIE I ELEMENTY DEKORACYJNE PRZEDSTAWIONE I OPISANE W RPOJEKCIE Z WYJĄTKIEM ELEMENTÓW SPECJANIE PROJEKTOWANYCH DO WYKONANIA NA INDYWIDUALNE ZAMÓWIENIE (NP. ODBOJNICE, OBUDOWY KARNISZY, RAMA SCENY) SĄ WSKAZANE JAKO REFERENCYJNE DLA WSKAZANIA PARAMETRY RÓWNOWAŻNOŚCI DLA INNYCH PRODUCENTÓW, KTÓRYCH PRODUKTY MOGĄ ZOSTAĆ ZASTOSOWANE W WYKONASTWIE JAKO RÓWNOWAŻNE LUB LEPSZE.

OZNACZENIE KOLORÓW FARB I TEKSTUR ŚCIAN I SUFITÓW

ściana kolor jasny kaszmirowy beż- Powder Cake 0202 kolor dobrany jako referencyjny ze wzornika Greinplast. Farba lateksowa, półmat - jak np. Greinplast premium lub innego producenta spełniająca warunki równoważności

ściana kolor biały - Śnieżna biel FWC01 kolor dobrany referencyjnie ze wzornika Greinplast. Farba lateksowa, mat - Greinplast elegancie

ściana kolor jasny kremowy kaszmirowy beż -August Moon 0194 kolor dobrany jako referencyjny ze wzornika Greinplast. Farba lateksowa, półmat - jak np. Greinplast premium lub innego producenta spełniająca warunki równoważności

ściana kolor kaszmir z odcieniem szarobeżowym - Thistle Gray 0197 kolor dobrany jako referencyjny ze wzornika Greinplast. Farba lateksowa, półmat - jak np. Greinplast premium lub innego producenta spełniająca warunki równoważności

powierzchnie tynkowane tynkiem cementowo- wapiennym gruboziarnistym o wyraźnej strukturze i uziarnieniu malowane w kolorze białym

OZNACZENIE KOLORÓW FARB I TEKSTUR ŚCIAN

projektowana okładzina z płytek gresowych o fakturze i kolorze drewna

STOLARKA DRZWIOWA I OKIENNA KOLORYSTYKA

projektowana stolarka drzwi wewnętrznych - kolor biały, gładki, bez rysunku drewna RAL 9016

Stolarka okienna istniejąca bez zmian

projektowana obudowa okienka podawczego - kolor biały, gładki, bez rysunku drewna RAL 9016

PROJEKTOWANA ZABUDOWA Z PŁYTY GIPSOWO- KARTONOWEJ, ZAMUROWANIA I WYBURZENIA

projektowane ścianki działowe oraz zabudowa stelaży ze zbiornikami wody w wc

zamurowania

wyburzenia

obudowa płytami gipsowo- kartonowymi p.poż

OBJEKT	BUDYNEK DOMU LUDOWEGO	TYTUŁ PROJEKTU:	
LOKALIZACJA	Długie, Gmina Jedlicze, obręb Jedlicze, dz nr ewid.462 i 464	"PROJEKT WNĘTRZ DLA WYBRANYCH POMIESZCZEŃ W BUDYNKU DOMU LUDOWEGO W DŁUGIEM"	
INWESTOR	GMINA JEDLICZE		
BRANŻA	ARCHITEKTURA		
STADIUM	PROJEKT WNĘTRZA		
NAZWA RYS	PARTER RZUT POSADZKI HOL GŁÓWNY		
projektant	mgr inż. arch. Magdalena Krężalek-Lojek nr upraw. Rz/ A-12/11, PK 0304	data	podpis
		MAJ 2025r	
SKALA 1:50	wszelkie prawa autorskie zastrzeżone	NR RYS	PW-15