


UWAGA - DLA WSZYSTKICH MATERIAŁÓW ORAZ WYPOSAŻENIA I ELEMENTÓW DEKORACYJNYCH WSKAZANYCH JAKO REFERENCYJNE, KTÓRE TWORZĄ PROJEKTOWANĄ ZAMIERZONĄ ARANŻACJE WNĘTRZA, W OPISIE TECHNICZNYM I NA RYSUNKACH UMIESZCZONO OBRAZY GRAFICZNE I OPISY PARAMETRÓW TECHNICZNYCH, KOLORYSTYKI, WYMIARÓW, WYMAGAŃ ESTETYCZNYCH I UŻYTKOWYCH, KTÓRE DEFINIUJĄ WARUNKI I PARAMETRY RÓWNOWAŻNOŚCI DLA INNYCH PRODUCENTÓW, KTÓRYCH PRODUKTY MOGĄ ZOSTAĆ ZASTOSOWANE W WYKONASTWIE JAKO RÓWNOWAŻNE LUB LEPSZE.

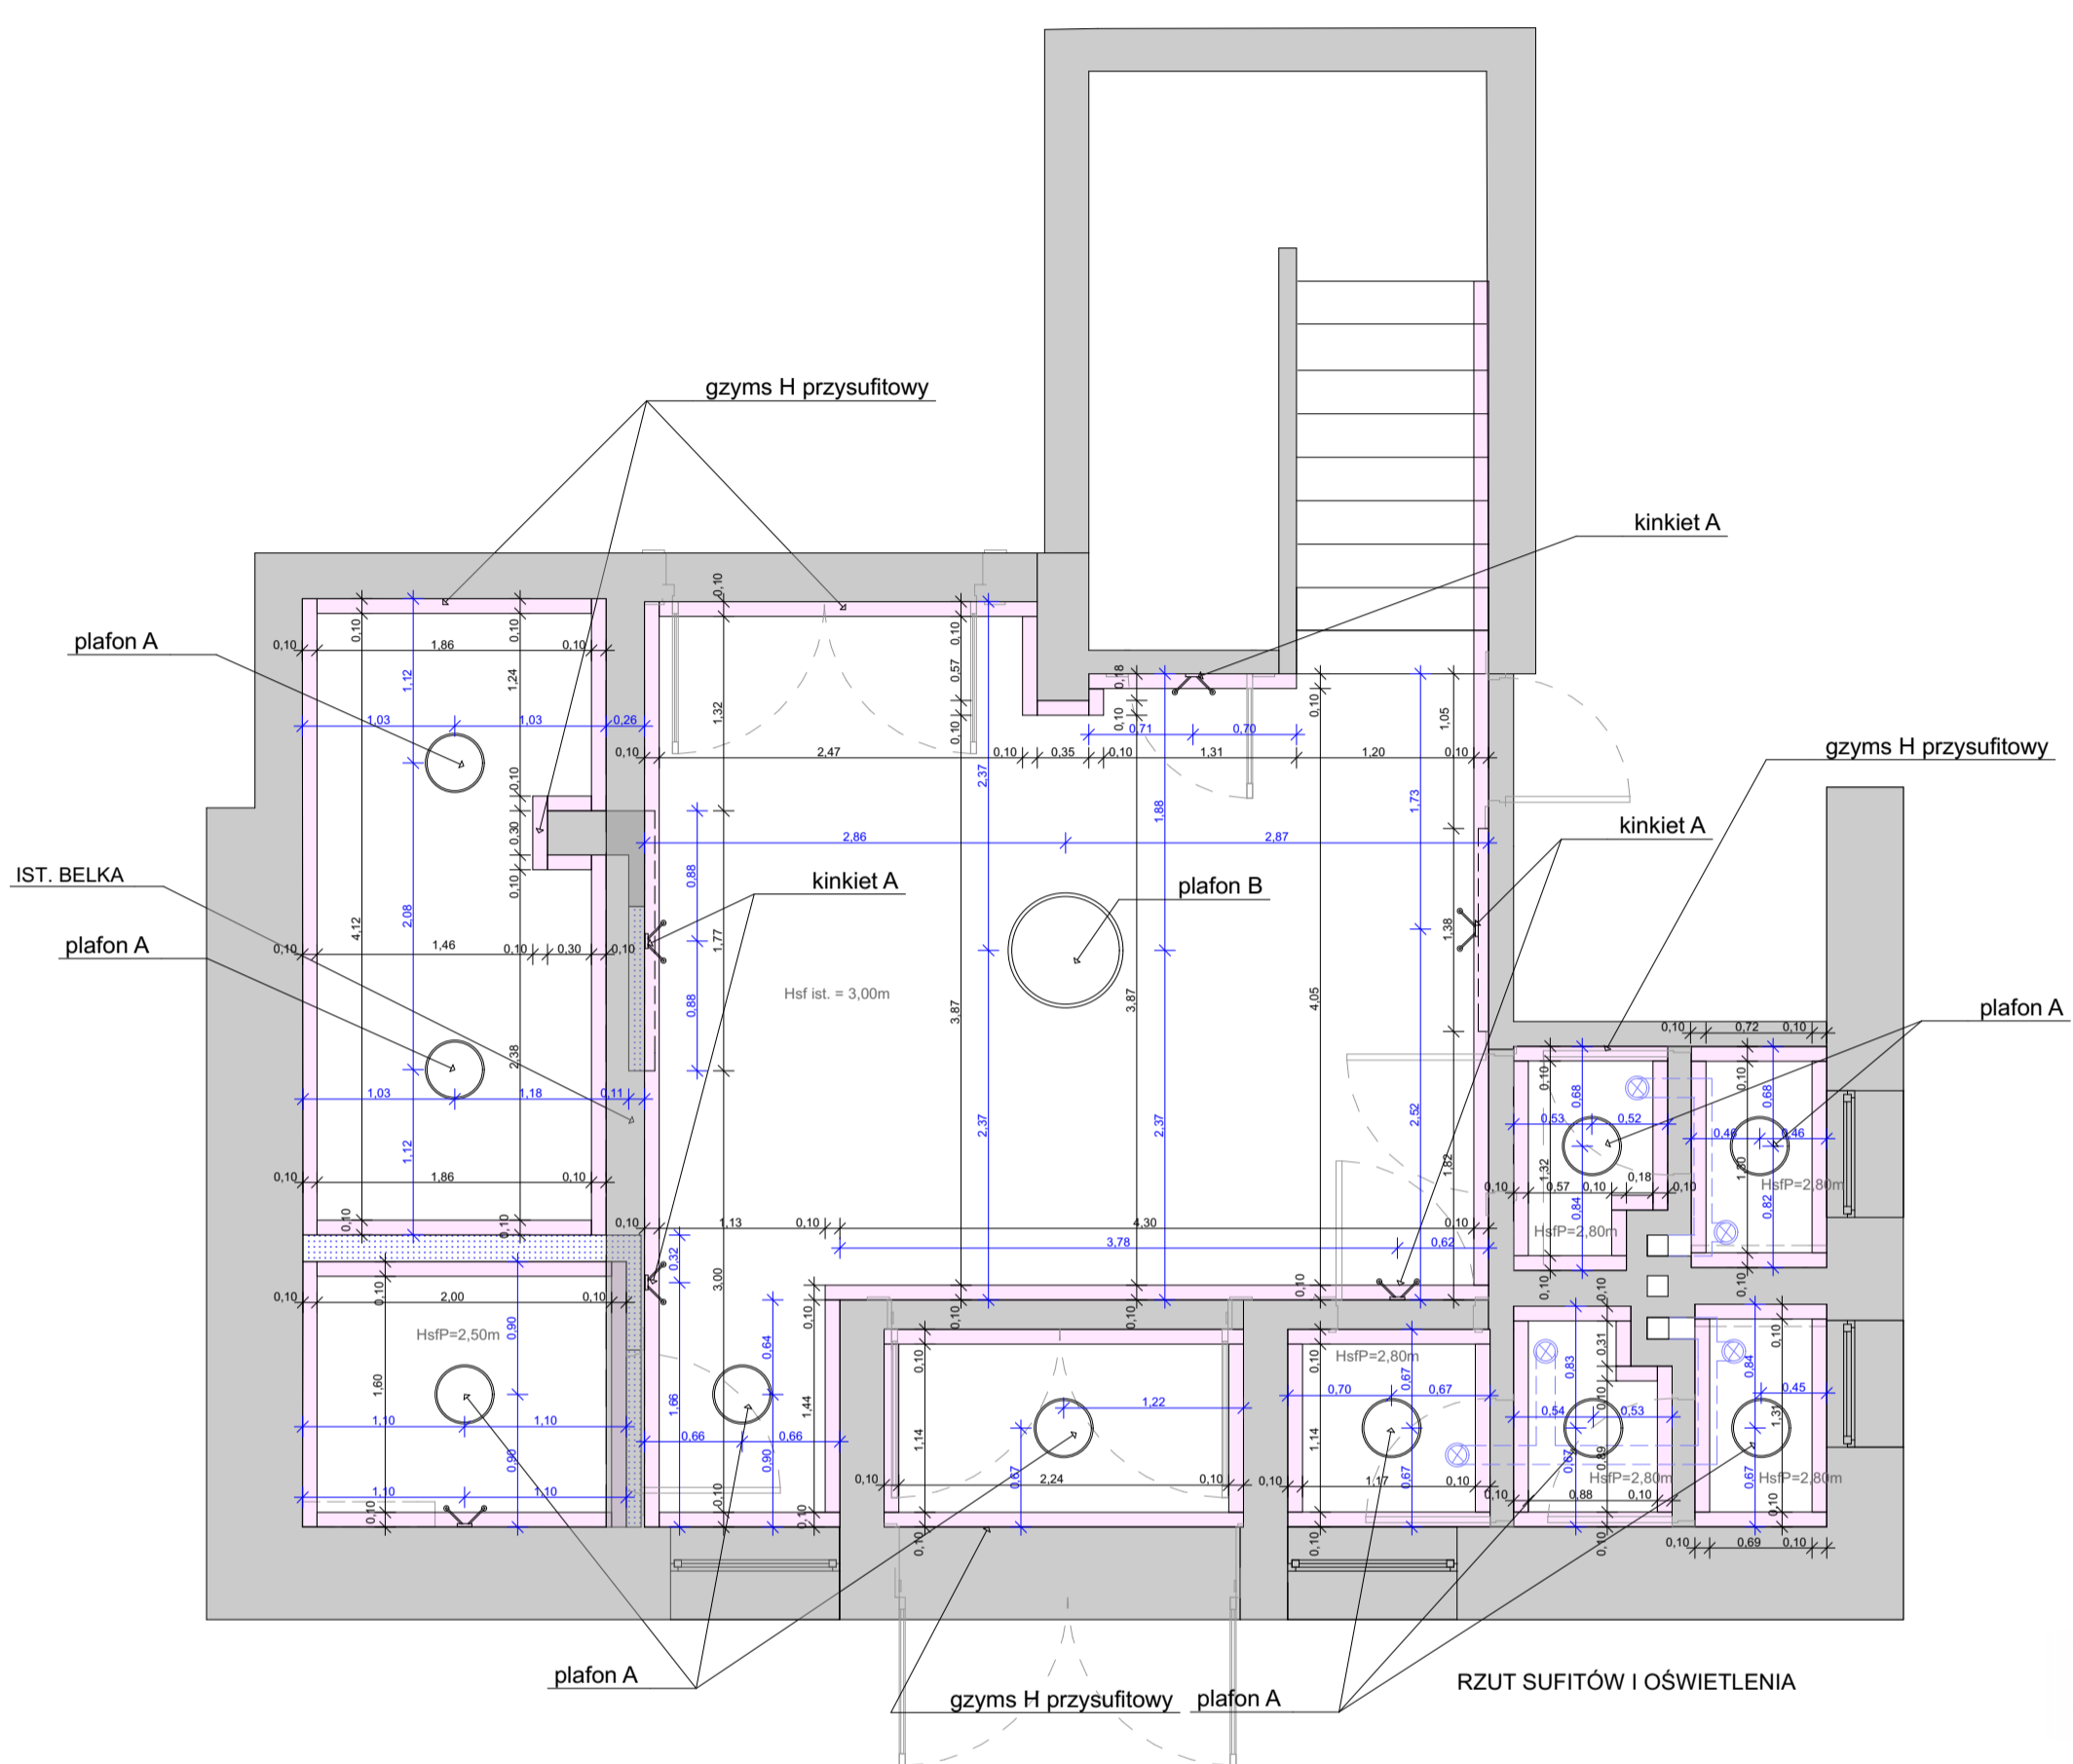

OŚWIETLENIE

Plafony

Plafon sufitowy A jak przykładowy referencyjny Zuma Line - LED - ściemniający plafon LED/36W/230V 3000-6000K średnica 40 cm, wysokość 74mm, waga 1,6kg, stopień ochrony IP44, kolor na obwodzie złoty, wypełnienie środka melczno biały, wyposażony w zdalne sterowanie, zintegrowane źródło światła LED



Plafon sufitowy B jak przykładowy referencyjny Plafon CLEO LED/96W/230V 4000K średnica 80,0cm, wysokość 75mm waga 11,09kg, stopień ochrony IP20, kolor na obwodzie złoty, wypełnienie środka melczno biały, zintegrowane źródło światła LED



Listwy LED

Należy zastosować oświetlenie LED zgodne z dedykowanym lub dedykowane przez producenta gzymsów i listew zastosowanych w projekcie, tak by nie było niezgodności pod względem technicznym i funkcjonalnym

- projektowane oświetlenie LED - kolor światła biały neutralny
- projektowane oświetlenie LED - kolor światła RGB

WŁĄCZNIKI I GNIAZDKA ELEKTRYCZNE



gniazdko szare szklane - B-line wym. 86x86x10mm, IP45



włącznik światła szary szklany- B-line wym. 86x86x10mm, IP45 z fluorescencyjnymi kropkami (w wersji 1, 2 lub 3 przyciskowej)

Kinkiety

Kinkiet A - 2 płomienny Kinkiet jak przykładowy referencyjny kinkiet Lindby Elanova, mosiądz, 2-punktowy, 35 cm, E14 wysokość: 35,0cm, szerokość: 27,0cm, rozpiętość: 13,0cm, 2 oprawy na żarówki E14, kinkiet z żelaza, w kolorze mosiądzu, o minimalistycznym, nowoczesnym wyglądzie, Wspornik ścienny - Ø 12 cm, głębokość 2,5 cm, waga 1,5kg



OZNACZENIE KOLORÓW FARB I TEKSTUR ŚCIAN I SUFITÓW

- ściana kolor jasny kaszmirowy beż- Powder Cake 0202 kolor dobrany jako referencyjny ze wzornika Greinplast. Farba lateksowa, półmat - jak np. Greinplast premium lub innego producenta spełniająca warunki równoważności
- ściana kolor biały - Śnieżna biel FWC01 kolor dobrany referencyjnie ze wzornika Greinplast. Farba lateksowa, mat - Greinplast elegance
- ściana kolor jasny kremowy kaszmirowy beż -August Moon 0194 kolor dobrany jako referencyjny ze wzornika Greinplast. Farba lateksowa, półmat - jak np. Greinplast premium lub innego producenta spełniająca warunki równoważności
- ściana kolor kaszmir z odcieniem szarobeżowym - Thistle Gray 0197 kolor dobrany jako referencyjny ze wzornika Greinplast. Farba lateksowa, półmat - jak np. Greinplast premium lub innego producenta spełniająca warunki równoważności

powierzchnie tynkowane tynkiem cementowo- wapiennym gruboziarnistym o wyraźnej strukturze i uziarnieniu malowane w kolorze białym

PROJEKTOWANA ZABUDOWA Z PŁYTY GIPSOWO- KARTONOWEJ, ZAMUROWANIA I WYBURZENIA

- projektowane ścianki działowe oraz zabudowa stelaży ze zbiornikami wody w wc
- zamurowania
- wyburzenia
- obudowa płytami gipsowo- kartonowymi p.poż

KRATKI WENTYLACYJNE

- kratka wentylacyjna w suficie podwieszanym - kolor biały kratka wg projektu instalacji sanitarnych

Uwaga - w pomieszczeniach toalety damskiej, męskiej i dla osób niepełnosprawnych sufity podwieszane z płyty gipsowo- kartonowej na ruszcie stalowym. Sufit podwieszany na wysokości 2,50m od posadzki Sufit w holu i w szatni - bez zmian wysokości - płyta stropu istniejącego, wysokość od posadzki 3,0m

Uwaga - wszystkie sufity w kolorze białym

SZTUKATERIA - GZYMSY I LISTWY OZDOBNE

gzyms H - przysufitowy, listwa przysufitowa wym 10,0x10,0x200cm o budowie sztywnej, wykonana ze styropianu EPS200 powlekanego tynkiem sztukatorskim, odpornym na wilgoć i mikropęknięcia do pomalowania w kolorze białym

listwa T - listwa ścienna z miejscem na oświetlenie LED wym. 8,0x2,3x200cm listwa prosta nie posiada zdobnych żłobień i przetłoczeń, o budowie sztywnej z polistyrenu HD, odporna na wilgoć, z listwą z białym dyfuzorem do montażu dedykowanego dla listwy tańcucha LED, zagruntowana, gotowa do malowania

WARUNKI RÓWNOWAŻNOŚCI

UWAGA - KOLORY FARB PODANE W PROJEKCIE ZOSTAŁY DOBRANE JAKO WZÓR RERERENCYJNY ZE WZORNIKA KOLORÓW FARB WEWNĘTRZNYCH GREINPLAST ABY JAK NAJDOKŁADNIEJ SPRECYZOWAĆ ZAPROJEKTOWANY EFEKT WIZUALNY. WZÓR REFERENCYJNY DOTYCZY WYBARWNIENIA, NASYCENIA KOLORU, ODCIENIA, PIGMENTACJI, ODBICIA ŚWIATA DLA WYBRANEGO KOLORU FARBY - MOŻLIWOŚĆ ZASTOSOWANIA FARB INNYCH PRODUCENTÓW, KTÓRE SPEŁNIĄ WYMAGANIA KOLORYSTYCZNE I UZYSKAJĄ AKCEPTACJĘ PROJEKTANTA

UWAGA - RODZAJ FARBY ZOSTAŁ PODANY JAKO REFERENCYJNY DLA FARB RÓŻNYCH PRODUCENTÓW, ABY OKREŚLIĆ PRECYZYJNIE WŁAŚCIWOŚCI FIZYCZNE I CHEMICZNE ORAZ WŁAŚCIWOŚCI UŻYTKOWE I EFEKT WIZUALNY JAKIE MAJĄ ZOSTAĆ OSIĄGNIĘTE PRZEZ ZASTOSOWANĄ W WYKONASTWIE FARBĘ, DO ZASTOSOWANIA FARBA JAK PODANA FARBA REFERENCYJNA LUB O LEPSZYCH PARAMETRACH I WŁAŚCIWOŚCIACH

UWAGA - DLA WSZYSTKICH MATERIAŁÓW ORAZ WYPOSAŻENIA I ELEMENTÓW DEKORACYJNYCH INNYCH NIŻ PODANE REFERENCYJNE W PROJEKCIE, RÓWNIEŻ TYCH SPEŁNIAJĄCYCH WARUNKI RÓWNOWAŻNOŚCI, WYKONAWCA MUSI UZYSKAĆ ZGODĘ I AKCEPTACJĘ PROJEKTANTA I INWESTORA NA ICH ZASTOSOWANIE

UWAGA - WSZYSTKIE MATERIAŁY ORAZ WYPOSAŻENIE I ELEMENTY DEKORACYJNE PRZEDSTAWIONE I OPISANE W RPROJEKCIE Z WYJĄTKIEM ELEMENTÓW SPECJANIE PROJEKTOWANYCH DO WYKONANIA NA INDYWIDUALNE ZAMÓWIENIE (NP. ODBOJNICE, OBUDOWY KARNISZY, RAMA SCENY) SA WSKAZANE JAKO REFERENCYJNE DLA WSKAZANIA PARAMETRY RÓWNOWAŻNOŚCI DLA INNYCH PRODUCENTÓW, KTÓRYCH PRODUKTY MOGĄ ZOSTAĆ ZASTOSOWANE W WYKONASTWIE JAKO RÓWNOWAŻNE LUB LEPSZE.

OBIEKT	BUDYNEK DOMU LUDOWEGO	TYTUŁ PROJEKTU: "PROJEKT WNĘTRZ DLA WYBRANYCH POMIESZCZEŃ W BUDYNKU DOMU LUDOWEGO W DŁUGIEM"	
LOKALIZACJA	Długie, Gmina Jedlicze, obręb Jedlicze, dz nr ewid.462 i 464		
INWESTOR	GINA JEDLICZE		
BRANŻA	ARCHITEKTURA		
STADIUM	PROJEKT WNĘTRZA		
NAZWA RYS	PARTER RZUT SUFITÓW I OŚWIETLENIA HOL GŁÓWNY		
projektant	mgr inż. arch. Magdalena Kręzalek-Łojek nr upraw. Rz/ A-12/11, PK 0304	data	podpis
		MAJ 2025r	
SKALA 1:50	wszelkie prawa autorskie zastrzeżone	NR RYS	PW-16