BALUSTRADY I PORĘCZE

Balustrada stalowa - stal ocynkowanej, malowanej- lakierowana w kolorze złoty chrom, powierzchnia gładka
Balustrada ażurowa, minimalistyczna, o wysokości pochwytu nad posadzką 1,10m
Przęsło o długości w osiach 0,85m. Pochwyt z rurki o średnicy 5,0cm
Prześwit między sąsiednimi elementami poziomymi maks. 7,0cm
Prześwit między pionowymi elementami sąsiadującymi maks. 10,0cm
Prześwit nad podłogą maks. 9,0cm

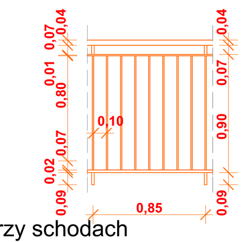

Poręcz przy schodach

Poręcz przy 1 biegu schodowym oraz wzdłuż spocznika - ze stali ocynkowanej malowanej w kolorze złoty chrom, powierzchnia gładka. Poręcz mocowana do ściany na uchwytach wspornikowych z rozetą osłonową na połączeniu ze ścianą (na planie koła, o średnicy 5,0cm). Pochwyt poręczy o średnicy 5,0cm. Poręcz odsunięta od ściany min. 5,0cm. Wysokość górnej krawędzi poręczy nad biegiem schodów i posadzka spocznika 1,10m

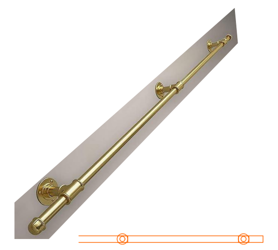

STOLARKA DRZWIOWA

Drzwi płytowe, pełne, białe ze złotą intarsją - jak przykładowo referencyjnie drzwi płytowe, bezprzylgowe, ze złotą intarsją pojedyńczą pionową LUX 413 ERCADO lub innego producenta o równoważnych lub lepszych parametrach
wymiary wg zestawienia stolarki, drzwi do łazienek z otworami napowietrzającymi, drziw płytowe, pełne, bezprzylgowe, ze złotą pionową, pojedyńcza intarsją o szer 8mm, drzwi w kolorze białym - Tytan, ościeżnica ruchoma , bezprzylgowa w kolorz ebiałym - Tytan, opaski ozdobne wewnętrzne i zewnętrzne drzwi o szer. 10,0cm przy drzwiach jednoskrzydłowych o szer. skrzydła w świetle do 90,0cm oraz o szerokości 15,0cm przy drzwiach dwuskrzydłowych w kolorze białym-Tytan
Klamki jak np. CORONA MOON R SLIM w kolorze mosiądz mat, o ergonomicznym, opływowym kształcie , jak na rysunku, klamka o szyldzie typu Slim, okrągłym, grubości 6mm

OŚWIETLENIE - OPRAWY

Plafony

Plafon sufitowy A jak przykładowy referencyjny Zuma Line - LED - ściemnialny plafon LED/36W/230V 3000-6000K średnica 40 cm, wysokość 74mm, waga 1,6kg, stopień ochrony IP44, kolor na obwodzie złoty, wypełnienie środka melczno biały, wyposażony w zdalne sterowanie, zintegrowane źródło światła LED

Plafon sufitowy B jak przykładowy referencyjny Plafon CLEO LED/96W/230V 4000K średnica 80,0cm, wysokość 75mm waga 11,09kg, stopień ochrony IP20, kolor na obwodzie złoty, wypełnienie środka melczno biały, zintegrowane źródło światła LED

Kinkiety

Kinkiet A - 2 płomienny
Kinkiet jak przykładowy referencyjny kinkiet Lindby Elanova, mosiądz,2-punktowy, 35 cm, E14
wysokość: 35,0cm, szerokość: 27,0cm, rozpiętość: 13,0cm, 2 oprawy na żarówki E14, kinkiet z żelaza, w kolorze mosiądzu, o minimalistcznym , nowoczesnym wyglądzie, Wspornik ścienny - Ø 12 cm, głębokość 2,5 cm, waga 1,5kg

Listwy LED

Należy zastosować oświetlenie LED zgodne z dedykowanym lub dedykowane przez producenta gzymsów i listew zastosowanych w projekcie, tak by nie było niezgodności pod względem technicznym i funkcjonalnym

projektowane oświetlenie LED - kolor światła biały neutralny

projektowane oświetlenie LED - kolor światła RGB

SKRZYNA HYDRANTOWA

Skrzynka hydrantowa natynkowa - hydrant HP25 z wężem i miejscem na gaśnicę umieszczoną pod zwijadłem, wąż tłoczny półsztywny φ25 mm o długości 20 m zgodny z normą PN-EN 694
zamek patentowy na kluczyk
zawias kryty- drzwi szafki można otworzyć o 180º
skrzynka z blachy stalowej lakierowanej farbą proszkową poliestrową-epoksydową - kolor RAL 9001(przed zamówieniem sprawdzić i dostosować do koloru farby na ścianie)

ROLETY WEWNĘTRZNE OKIENNE

Roleta rzymska 200x200 z kasetą, mechanizm sznurkowy z systemem blokującym - roleta rzymska jak przykładowo referencyjnie roleta rzymska Wenecja od Dekoria , materiał natural touch 128-24 - delikatna półprzejrzysta tkanina w kolorze biały/ ecrue,przypominająca len z pionowymi tasiemkami na przeszyciach (w poziomie układa się w fale), z kasetą na mechanizm sznurkowy - sznurek i kaseta- kolor biały Roleta mocowana za pomocą taśmy z rzepami na aluminiowej szynie. Szyna w systemie wciskowym montowna na plastikowych wspornikach zamocowanych w ścianie

GRZEINIKI C.O.

Grzejnik panelowy z gładką płytą przednią

grzejnik panelowy z gładką płytą przednią jak PURMO PLAN VENTIL HYGIENE lub innego producenta o równoważnych lub lepszych parametrach - gładka płyta przednia przyklejona do profilowanej bazowej płyty grzejnej w taki sposób, że patrząc od przodu nie widać żadnych wystających krawędzi. Grzejnik nie posiada elementów konwekcyjnych, osłon bocznych i osłony górnej typu grill, przeznaczony do stosowania w obiektach służby zdrowia i innych obiektach o podwyższonych wymaganiach higienicznych
kolor grzejnika: creme white (1413) S0145
wymiary - wg projektu instalacji sanitarnych

OZNACZENIE TOALET

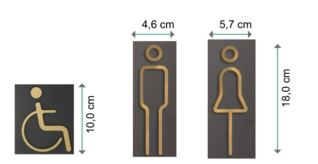

Tabliczki z symbolami - tabliczki akrylowe w kolorze: grafitowym gr 3mm, z postaciami gr 1,6mm wycianany mi laserowo z laminatu w kolorze: stare złoto patyna, tabliczki na taśmie samoprzylepnej

TAPETY

Fototapeta ze wzorem ludowym
Fototapeta winylowa na flizelinie drukowana na półmatowym odpornym na rozciąganie i odkształcanie materiale z podkładem flizelinowym, przepuszczającym parę wodną, dzięki czemu ściany "oddychają".Technologia HP Latex dla zapewnienia trwalości i jakości kolorów. Wykończenie półmat.
Wzór na motywie ludowym "Pawie" - wielobarwny wzór roślinny ze stylizowanymi pawiam, na granatowym tle. Tapeta drukowana w kilku brytach - w zależności od wielkości. Zaprojektwano do wykonania wykadrowane fragmenty tapety
uwaga
wielkość motywu, na fototapecie, ściana szatni :
wysokość - 1,68m
szerokość - 1,77m

wielkość motywu, na fototapecie, ściana z drzwiami i lustrem:
wysokośc - 1,68m
szerokość - 0,89m

WARUNKI RÓWNOWAŻNOŚCI

UWAGA - KOLORY FARB PODANE W PROJEKCIE ZOSTAŁY DOBRANE JAKO WZÓR RERERENCYJNY ZE WZORNIKA KOLORÓW FARB WEWNĘTRZNYCH GREINPLAST ABY JAK NAJDOKŁADNIEJ SPRECYZOWAĆ ZAPROJEKTOWANY EFEKT WIZUALNY. WZÓR REFERENCYJNY DOTYCZY WYBARWIENIA, NASYCENIA KOLORU, ODCIENIA, PIGMENTACJI, ODBICIA ŚWIATŁA DLA WYBRANEGO KOLORU FARBY - MOŻLIWOŚĆ ZASTOSOWANIA FARB INNYCH PRODUCENTÓW, KTÓRE SPEŁNIĄ WYMAGANIA KOLORYSTYCZNE I UZYSKAJĄ AKCEPTACJĘ PROJEKTANTA

UWAGA - RODZAJ FARBY ZOSTAŁ PODANY JAKO REFERENCYJNY DLA FARB RÓŻNYCH PRODUCENTÓW, ABY OKREŚLIĆ PRECYZYJNIE WŁAŚCIOWŚCI FIZYCZNE I CHEMICZNE ORAZ WŁAŚCIWOŚCI UŻYTKOWE I EFEKT WIZUALNY JAKIE MAJĄ ZOSTAĆ OSIĄGNIĘTE PRZEZ ZASTOSOWANĄ W WYKONASTWIE FARBĘ. DO ZASTOSOWANIA FARBA JAK PODANA FARBA REFERENCYJNA LUB O LEPSZYCH PARAMETRACH I WŁAŚCIWOŚCIACH

UWAGA - DLA WSZYSTKICH MATERIAŁÓW ORAZ WYPOSAŻENIA I ELEMENTÓW DEKORACYJNYCH INNYCH NIŻ PODANE REFERENCYJNE W PROJEKCIE, RÓWNIEŻ TYCH SPEŁNIAJĄCYCH WARUNKI RÓWNOWAŻNOŚCI, WYKONAWCA MUSI UZYSKAĆ ZGODĘ I AKCEPTACJĘ PROJEKTANTA I INWESTORA NA ICH ZASTOSOWANIE

UWAGA - WSZYSTKIE MATERIAŁY ORAZ WYPOSAŻENIE I ELEMENTY DEKORACYJNE PRZEDSTAWIONE I OPISANE W RPOJEKCIE Z WYJĄTKIEM ELEMENTÓW SPECJANIE PROJEKTOWANYCH DO WYKONANIA NA INDYWIDUALNE ZAMÓWIENIE (NP. ODBOJNICE, OBUDOWY KARNISZY, RAMA SCENY) SĄ WSKAZANE JAKO REFERENCYJNE DLA WSKAZANIA PARAMETRY RÓWNOWAŻNOŚCI DLA INNYCH PRODUCENTÓW, KTÓRYCH PRODUKTY MOGĄ ZOSTAĆ ZASTOSOWANE W WYKONASTWIE JAKO RÓWNOWAŻNE LUB LEPSZE.

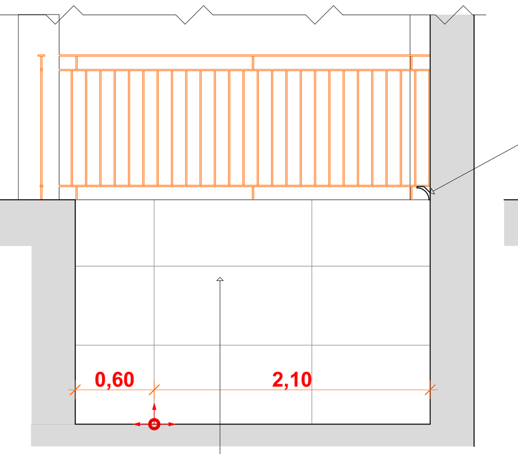

ŚCIANA A spocznik

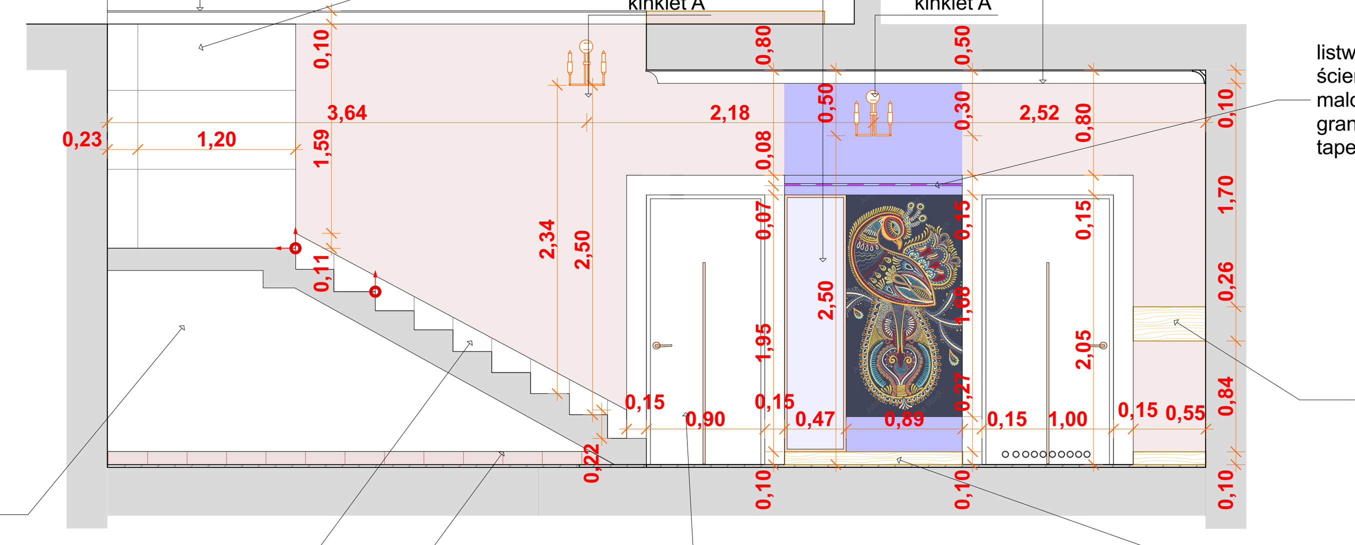

ŚCIANA B

obudowa z płyty MDF laminowanej, ramy obudowy o szerokości 15,0cm, całość w kolorze białym, mat, bez rysunku drewna, skrzydło drzwi w kolorze białym ze złotą intarsją i klamką

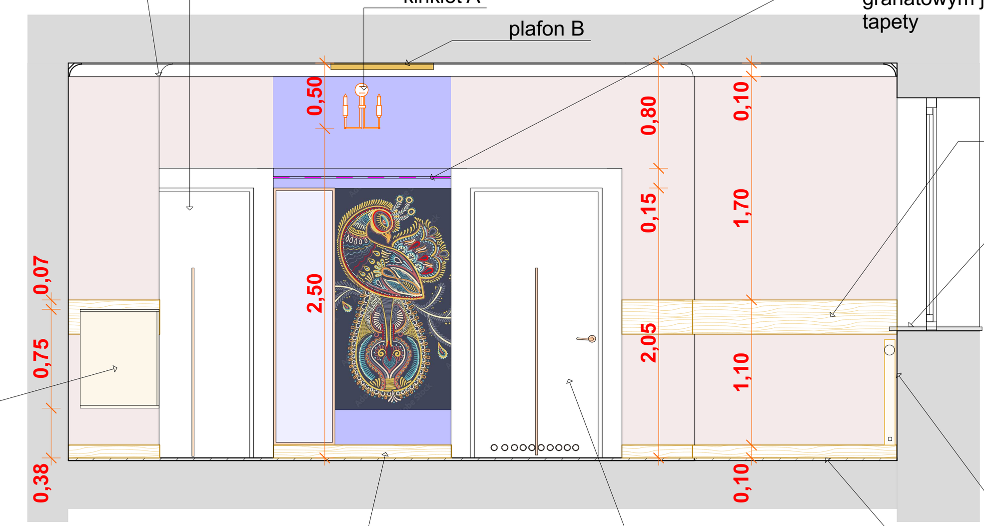

ŚCIANA B1

obudowa z płyty MDF laminowanej, ramy obudowy o szerokości 15,0cm, całość w kolorze białym, mat, bez rysunku drewna, skrzydło drzwi w kolorze białym ze złotą intarsją, otworami napowietrzającymi i klamką

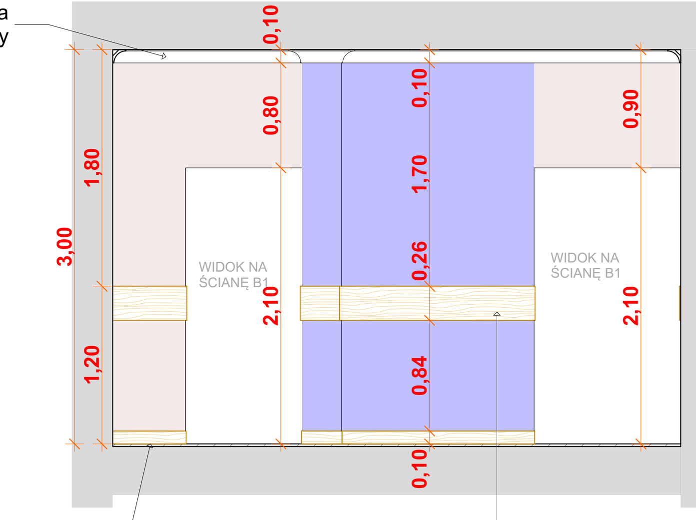

ŚCIANA B2

UWAGA - DLA WSZYSTKICH MATERIAŁÓW ORAZ WYPOSAŻENIA I ELEMENTÓW DEKORACYJNYCH WSKAZANYCH JAKO REFERENCYJNE, KTÓRE TWORZĄ PROJEKTOWANĄ ZAMIERZONĄ ARANŻACJE WNĘTRZA, W OPISIE TECHNICZNYM I NA RYSUNKACH UMIESZCZONO OBRAZY GRAFICZNE I OPISY PARAMETRÓW TECHNICZNYCH, KOLORYSTYKI, WYMIARÓW, WYMAGAŃ ESTETYCZNYCH I UŻYTKOWYCH, KTÓRE DEFINIUJĄ WARUNKI I PARAMETRY RÓWNOWAŻNOŚCI DLA INNYCH PRODUCENTÓW, KTÓRYCH PRODUKTY MOGĄ ZOSTAĆ ZASTOSOWANE W WYKONASTWIE JAKO RÓWNOWAŻNE LUB LEPSZE.

OKŁADZINY Z PŁYTEK

Płytka podłogowa i ścienna 3X - format 59,7x119,7cm jak referencyjna płytka z kolekcji Cerrad wzór płytka Monolight White płytka - jasnoszara, monokolor, gres barwiony w masie, powierzchnia płytki gładka mat, antypoślizgowość klasa R10, mrozoodporna, grubość 9,5mm

Płytka - stopnica schodowa 4X - format 30,0x120,0cm jak referencyjna płytka z kolekcji Cerrad wzór płytka Guardian Wood Light Beige
płytka w kolorze jasnego dębu, wzorze i powierzchni naturalnej deski drewnianej,wiodący kolor beżowy, rektyfikowana, płytka gresowa, grubość 8,0mm, mrozoodporna, antypoślizgowość R10

Fuga - fuga w kolorze jasnoszarym zbliżony do RAL 7035

Płytka - podłogowa i ścienna 5X- format 26,0x160,0cm (25,7x159,7cm) jak referencyjna płytka z kolekcji Cerrad wzór płytka Guardian Wood Light Beige
płytka w kolorze jasnego dębu, wzorze i powierzchni naturalnej deski drewnianej,wiodący kolor beżowy, rektyfikowana, płytka gresowa, grubość 8,0mm, mrozoodporna, antypoślizgowość R10

Płytka - podłogowa i ścienna 6X - format 20,0x120,0cm (19,3x120,2 cm) jak referencyjna płytka z kolekcji Cerrad wzór płytka Guardian Wood Light Beige
płytka w kolorze jasnego dębu, wzorze i powierzchni naturalnej deski drewnianej,wiodący kolor beżowy, rektyfikowana, płytka gresowa, grubość 8,0mm, mrozoodporna, antypoślizgowość R10

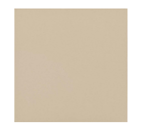

Fuga - fuga w kolorze jasnoszarym zbliżony do RAL 7035

Płytka - podłogowa i ścienna 7X - format 30,0x30,0 cm. gresowa kolor beige jak referencyjna płytka z kolekcji BAZO od Paradyż
płytka gresowa BAZO BEIGE GRES MONOKOLOR MAT,płytka w kolorze ciepłego beżu, monokolor,barwiona w masie, matowa, grubość 7,2mm, mrozoodporna, antypoślizgowość R10
Atest higieniczny Grupa BIa, Certyfikat Zgodności Wyrobu z Polską Normą 27-N-25
fuga 3mm, kolor beżowy

Równoważność w zakresie płytek : o takich samych jak referncyjny przykład parametrach technicznych, użytkowych, estetycznych i stylistycznych (rozmiary, materiał, kolor, układ elementów, wygląd, kształt, powierzchnia, sposób wykończenia powierzchni z układem graficznym wzoru, antypoślizgowość, mrozoodporność, klasa ścieralności)

SZTUKATERIA - GZYMSY I LISTWY OZDOBNE

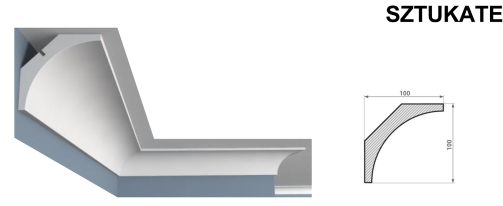

gzyms H - przysufitowy, listwa przysufitowa wym 10,0x10,0x200cm
o budowie sztywnej, wykonana ze styropianu EPS200 powlekanego tynkiem sztukatorskim, odpornym na wilgoć i mikropęknięcia do pomalowania w kolorze białym

listwa T - listwa ścienna z miejscem na oświetlenie LED wym. 8,0x2,3x200cm
listwa prosta nie posiada zdobnych żłobień i przetłoczeń, o budowie sztywnej z polistyrenu HD, odporna na wilgoć, z listwa z białym dyfuzorem do montażu dedykowanego dla listwy łańcucha LED, zagruntowana, gotowa do malowania

WŁĄCZNIKI I GNIAZDKA ELEKTRYCZNE

gniazdko szare szklane - B-line wym. 86x86x10mm, IP45

włącznik światła szary szklany- B-line wym. 86x86x10mm, IP45 z fluorescencyjnymi kropkami (w wersji 1, 2 lub 3 przyciskowej)

UWAGA : lokalizacja istniejących i projektowanych włączników światła i gniazdek elektrycznych wg projektu instalacji elektrycznej , projektowane i wymieniane obudowy wg wzoru przedstawionego powyżej

OZNACZENIE KOLORÓW FARB I TEKSTUR ŚCIAN i SUFITÓW

ściana kolor jasny kaszmirowy beż- Powder Cake 0202 kolor dobrany jako referencyjny ze wzornika Greinplast. Farba lateksowa, półmat - jak np. Greinplast premium lub innego producenta spełniająca wrunki równoważności

ściana kolor biały - Śnieżna biel FWC01 kolor dobrany referencyjnie ze wzornika Greinplast.
Farba lateksowa, mat - Greinplast elegance

ściana kolor jasny kremowy kaszmirowy beż -August Moon 0194 kolor dobrany jako referencyjny ze wzornika Greinplast. Farba lateksowa, półmat - jak np. Greinplast premium lub innego producenta spełniająca wrunki równoważności

ściana kolor kaszmir z odcieniem szarobeżowym - Thistle Gray 0197
kolor dobrany jako referencyjny ze wzornika Greinplast.
Farba lateksowa, półmat - jak np. Greinplast premium lub innego producenta spełniająca wrunki równoważności

powierzchnie tynkowane tynkiem cementowo- wapiennym gruboziarnistym o wyraźnej strukturze i uziarnieniu malowane w kolorze białym

ściana kolor granatowy jak tło tapety "Pawie" - wstępnie dobrano kolor Into the Stratosphere 0627
kolor dobrany jako referencyjny ze wzornika Greinplast.
Farba lateksowa, półmat - jak np. Greinplast premium lub innego producenta spełniająca wrunki równoważności
kolor nalezy dobrać ostatecznie po otrzymaniu tapety - dostosować kolor do koloru tapety

OZNACZENIE FORMATU I KOLORU PŁYTEK

projektowana okładzina z płytek gresowych o fakturze i kolorze drewna

projektowana okładzina z płytek gresowych gładkich monokolorowych 59,7x119,7cm

projektowana okładzina z płytek gresowych gładkich monokolorowych 30x30cm

STOLARKA DRZWIOWA I OKIENNA KOLORYSTYKA

projektowana stolarka drzwi wewnętrznych - kolor biały, gładki, bez rysunku drewna RAL 9016

Stolarka okienna istniejąca bez zmian

OBIEKT	BUDYNEK DOMU LUDOWEGO		TYTUŁ PROJEKTU: "PROJEKT WNĘTRZ DLA WYBRANYCH POMIESZCZEŃ W BUDYNKU DOMU LUDOWEGO W DŁUGIEM"	
LOKALIZACJA	Długie, Gmina Jedlicze, obręb Jedlicze, dz nr ewid.462 i 464			
INWESTOR	GMINA JEDLICZE			
BRANŻA	ARCHITEKTURA			
STADIUM	PROJEKT WNĘTRZA			
NAZWA RYS	HOL GŁÓWNY ŚCIANA B , B1 , B2			
projektant	mgr inż. arch. Magdalena Krężałek-Łojek nr upraw. Rz/ A-12/11, PK 0304		data	podpis
			MAJ 2025r	
SKALA 1:50	wszelkie prawa autorskie zastrzeżone		NR RYS	PW-20