


BALUSTRADY I PORĘCZE

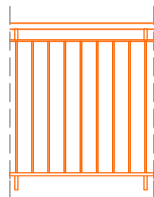

Balustrada stalowa - stal ocynkowanej, malowanej- lakierowana w kolorze złoty chrom, powierzchnia gładka  
Balustrada ażurowa, minimalistyczna, o wysokości pochwytu nad posadzką 1,10m  
Prześwit o długości w osiach 0,85m. Pochwyt z rurki o średnicy 5,0cm  
Prześwit między sąsiednimi elementami poziomymi maks. 7,0cm  
Prześwit między pionowymi elementami sąsiadującymi maks. 10,0cm  
Prześwit nad podłogą maks. 9,0cm

Poręcz przy schodach

Poręcz przy 1 biegu schodowym oraz wzdłuż spocznika - ze stali ocynkowanej malowanej w kolorze złoty chrom, powierzchnia gładka. Poręcz mocowana do ściany na uchwytych wspornikowych z rozetą osłonową na połączeniu ze ścianą ( na planie koła, o średnicy 5,0cm).  
Pochwyt poręczy o średnicy 5,0cm. Poręcz odsunięta od ściany min. 5,0cm. Wysokość górnej krawędzi poręczy nad biegiem schodów i posadzka spocznika 1,10m

TAPETY



**Fototapeta ze wzorem ludowym**  
Fototapeta winylowa na fizelinie drukowana na półmatowym odpornym na rozciąganie i odkształcanie materiale z podkładem fizelinowym, przepuszczającym parę wodną, dzięki czemu ściany "oddychają".Technologia HP Latex dla zapewnienia trwałości i jakości kolorów. Wykończenie półmat.  
Wzór na motywie ludowym "Pawie" - wielobarwny wzór roślinny ze stylizowanymi pawiami, na granatowym tle. Tapeta drukowana w kilku brytach - w zależności od wielkości. Zaprojektowano do wykonania wykadowane fragmenty tapety

**uwaga**  
**wielkość motywu, na fototapecie, ściana szatni :**  
**wysokość - 1,68m**  
**szerokość - 1,77m**

**wielkość motywu, na fototapecie, ściana z drzwiami i lustrem:**  
**wysokość - 1,68m**  
**szerokość - 0,89m**

STOLARKA DRZWIOWA




**Drzwi płytowe, pełne, białe ze złotą intarsją** - jak przykładowo referencyjnie drzwi płytowe, bezprzylgowe, ze złotą intarsją pojedynczą pionową LUX 413 ERCADO lub innego producenta o równoważnych lub lepszych parametrach  
wymiary wg zestawienia stolarki, drzwi do łazienek z otworami napowietrzającymi, drzwi płytowe, pełne, bezprzylgowe, ze złotą pionową, pojedynczą intarsją o szer 8mm, drzwi w kolorze białym - Tytan, ościeżnica ruchoma , bezprzylgowa w kolorz ebiałym - Tytan, opaski ozdobne wewnętrzne i zewnętrzne drzwi o szer. 10,0cm przy drzwiach jednoskrzydłowych o szer. skrzydła w świetle do 90,0cm oraz o szerokości 15,0cm przy drzwiach dwuskrzydłowych w kolorze białym- Tytan  
Klamki jak np. CORONA MOON R SLIM w kolorze mosiądz mat, o ergonomicznym, opływowym kształcie , jak na rysunku, klamka o sztyldzie typu Slim, okrągłym, grubości 6mm

OŚWIETLENIE - OPRAWY

Plafony



Plafon sufitowy A jak przykładowo referencyjny Zuma Line - LED - ściemniany plafon LED/36W/230V 3000-6000K średnica 40 cm, wysokość 74mm, waga 1,6kg, stopień ochrony IP44, kolor na obwodzie złoty, wypełnienie środka melczno biały, wyposażony w zdalne sterowanie, zintegrowane źródło światła LED

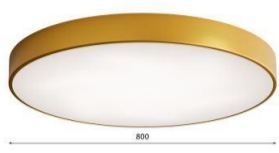

Plafon sufitowy B jak przykładowy referencyjny Plafon CLEO LED/96W/230V 4000K średnica 80,0cm, wysokość 75mm waga 11,09kg, stopień ochrony IP20, kolor na obwodzie złoty, wypełnienie środka melczno biały, zintegrowane źródło światła LED

Kinkiety



Kinkiet A - 2 płomienny  
Kinkiet jak przykładowy referencyjny kinkiet Lindby Elanova, mosiądz,2-punktowy, 35 cm, E14  
wysokość: 35,0cm, szerokość: 27,0cm, rozpiętość: 13,0cm, 2 oprawy na żarówki E14, kinkiet z żelaza, w kolorze mosiądzu, o minimalistcznym , nowoczesnym wyglądzie, Wspornik ścienny - Ø 12 cm, głębokość 2,5 cm, waga 1,5kg

Listwy LED

Należy zastosować oświetlenie LED zgodne z dedykowanym lub dedykowane przez producenta gzymsów i listew zastosowanych w projekcie, tak by nie było niezgodności pod względem technicznym i funkcjonalnym

--- projektowane oświetlenie LED - kolor światła biały neutralny

--- projektowane oświetlenie LED - kolor światła RGB

SKRZYNA HYDRANTOWA



**Skrzynka hydrantowa natynkowa** - hydrant HP25 z wężem i miejscem na gaśnicę umieszczoną pod zwijadłem, wąż tłoczny półsztywny ø25 mm o długości 20 m zgodny z normą PN-EN 694 zamek patentowy na kluczyk  
zawias kryty- drzwi szafki można otworzyć o 180º  
skrzynka z blachy stalowej lakierowanej farbą proszkową poliestrową-epoksydową - kolor RAL 9001 ( przed zamówieniem sprawdzić i dostosować do koloru farby na ścianie)

ROLETY WEWNĘTRZNE OKIENNE



**Roleta rzymska 200x200 z kasetą, mechanizm sznurkowy z systemem blokującym** - roleta rzymska jak przykładowo referencyjnie roleta rzymska Wenecja od Dekoria , materiał natural touch 128-24 - delikatna półprzezroczysta tkanina w kolorze biały/ ecru,e,przypominająca len z pionowymi tasienkami na przeszyciach (w poziomie układa się w fale), z kasetą na mechanizm sznurkowy - sznurek i kaseta- kolor biały  
Roleta mocowana za pomocą taśmy z rzepami na aluminiowej szynie. Szyna w systemie wciśkowym montowna na plastikowych wspornikach zamocowanych w ścianie


GRZEJNIKI C.O.

Grzejnik panelowy z gładką płytą przednią




grzejnik panelowy z gładką płytą przednią jak PURMO PLAN VENTIL HYGIENE lub innego producenta o równoważnych lub lepszych parametrach - gładka płyta przednia przyklejona do profilowanej bazeowej płyty grzejnej w taki sposób, że patrząc od przodu nie widać żadnych wystających krawędzi. Grzejnik nie posiada elementów konwekcyjnych, osłon bocznych i osłony górnej typu grill, przeznaczony do stosowania w obiektach służby zdrowia i innych obiektach o podwyższonych wymaganiach higienicznych  
kolor grzejnika: creme white (1413) S0145  
wymiary - wg projektu instalacji sanitarnych

OZNACZENIE TOALET

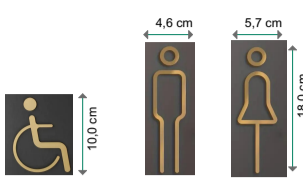

**Tabliczki z symbolami** - tabliczki akrylowe w kolorze: grafiowym gr 3mm, z postaciami gr 1,6mm wyciananymi laserowo z laminatu w kolorze: stare złoto patyna, tabliczki na taśmie samoprzylepnej

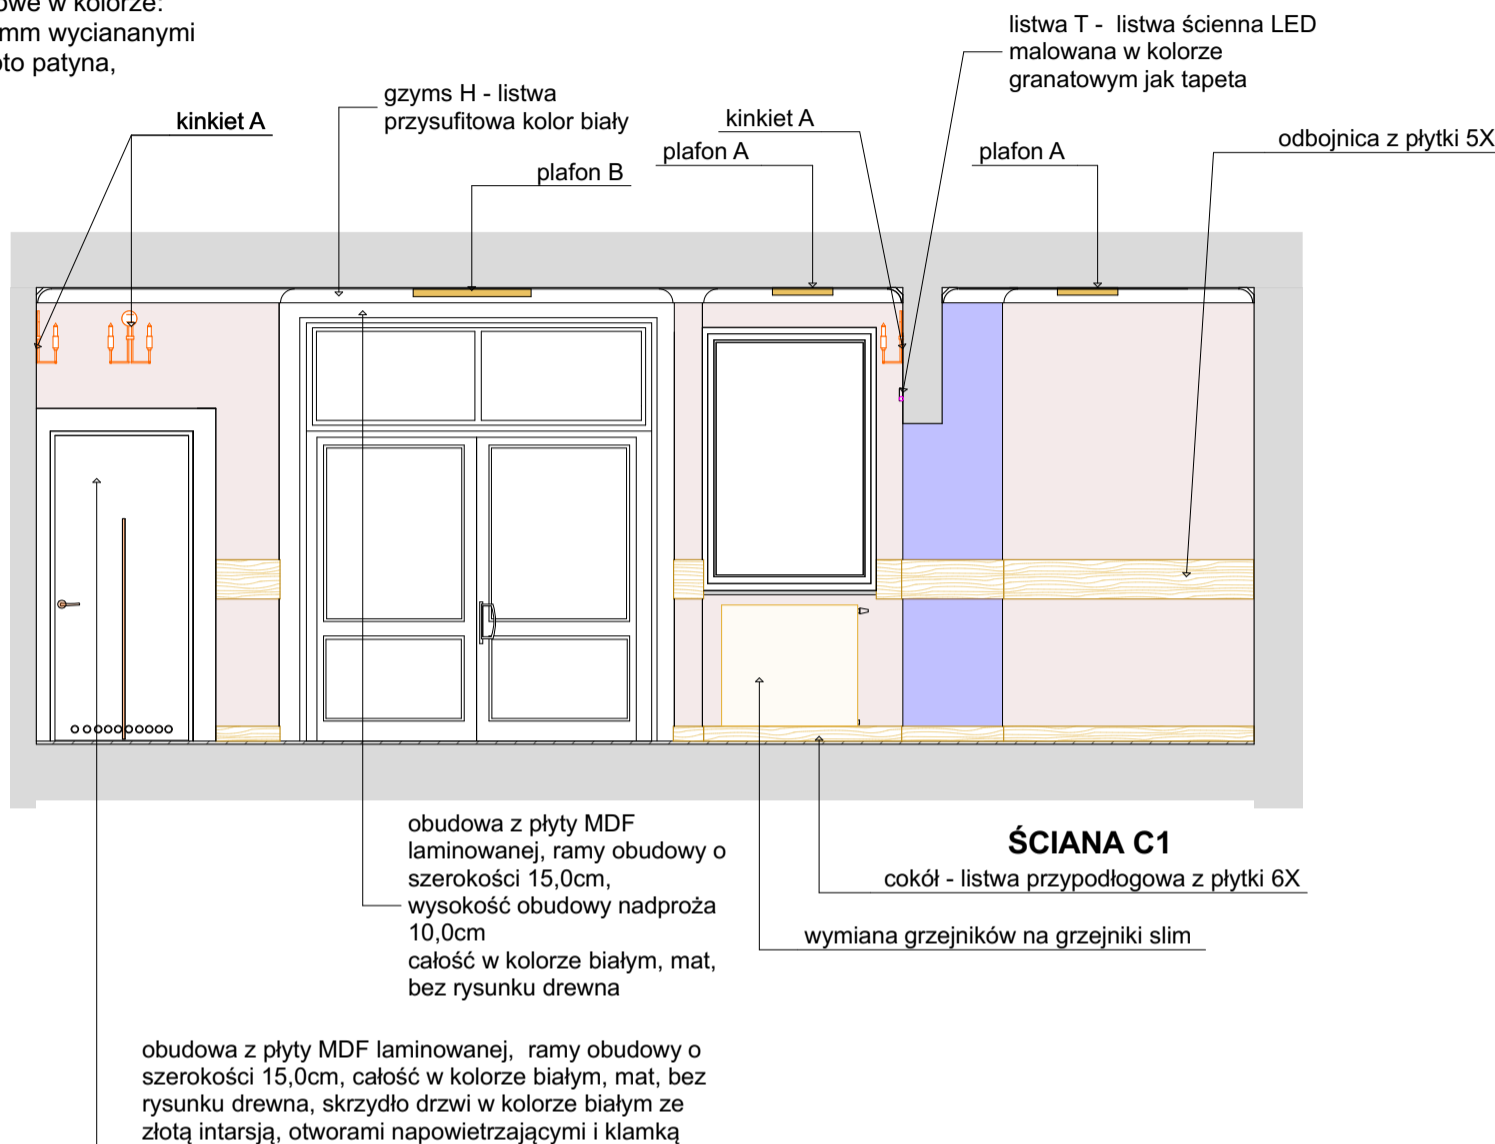

**UWAGA - DLA WSZYSTKICH MATERIAŁÓW ORAZ WYPOSAŻENIA I ELEMENTÓW DEKORACYJNYCH WSKAZANYCH JAKO REFERENCYJNE, KTÓRE TWORZĄ PROJEKTOWANĄ ZAMIERZONĄ ARANŻACJĘ WNĘTRZA, W OPISIE TECHNICZNYM I NA RYSUNKACH UMIESZCZONO OBRAZY GRAFICZNE I OPISY PARAMETRÓW TECHNICZNYCH, KOLORYSTYKI, WYMIARÓW, WYMAGAŃ ESTETYCZNYCH I UŻYTKOWYCH, KTÓRE DEFINIUJĄ WARUNKI I PARAMETRY RÓWNOWAŻNOŚCI DLA INNYCH PRODUCENTÓW, KTÓRYCH PRODUKTY MOGĄ ZOSTAĆ ZASTOSOWANE W WYKONASTWIE JAKO RÓWNOWAŻNE LUB LEPSZE.**

WŁĄCZNIKI I GNIAZDKA ELEKTRYCZNE



gniazdko szare szklane - B-line wym. 86x86x10mm, IP45



włącznik światła szary szklany- B-line wym. 86x86x10mm, IP45 z fluorescencyjnymi kropkami ( w wersji 1, 2 lub 3 przyciskowej)

UWAGA : lokalizacja istniejących i projektowanych włączników światła i gniazdek elektrycznych wg projektu instalacji elektrycznej , projektowane i wymieniane obudowy wg wzoru przedstawionego powyżej

OZNACZENIE KOLORÓW FARB I TEKSTUR ŚCIAN I SUFITÓW

ściana kolor jasny kaszmirowy beż- Powder Cake 0202  
kolor dobrany jako referencyjny ze wzornika Greinplast.  
Farba lateksowa, półmat - jak np. Greinplast premium lub innego producenta spełniająca warunki równoważności

ściana kolor biały - Śnieżna biel FWC01 kolor dobrany referencyjnie ze wzornika Greinplast.  
Farba lateksowa, mat - Greinplast elegance

ściana kolor jasny kremowy kaszmirowy beż -August Moon 0194  
kolor dobrany jako referencyjny ze wzornika Greinplast. Farba lateksowa, półmat - jak np. Greinplast premium lub innego producenta spełniająca warunki równoważności

ściana kolor kaszmir z odcieniem szarobeżowym - Thistle Gray 0197  
kolor dobrany jako referencyjny ze wzornika Greinplast. Farba lateksowa, półmat - jak np. Greinplast premium lub innego producenta spełniająca warunki równoważności

powierzchnie tynkowane tynkiem cementowo- wapiennym gruboziarnistym o wyraźnej strukturze i uziarnieniu malowane w kolorze białym

ściana kolor granatowy jak tło tapety "Pawie" - wstępnie dobrano kolor Into the Stratosphere 0627  
kolor dobrany jako referencyjny ze wzornika Greinplast. Farba lateksowa, półmat - jak np. Greinplast premium lub innego producenta spełniająca warunki równoważności  
kolor należy dobrać ostatecznie po otrzymaniu tapety - dostosować kolor do koloru tapety

OZNACZENIE FORMATU I KOLORU PŁYTEK

projektowana okładzina z płytek gresowych o fakturze i kolorze drewna

projektowana okładzina z płytek gresowych gładkich monokolorowych 59,7x119,7cm

projektowana okładzina z płytek gresowych gładkich monokolorowych 30x30cm

STOLARKA DRZWIOWA I OKIENNA KOLORYSTYKA

projektowana stolarka drzwi wewnątrz - kolor biały, gładki, bez rysunku drewna RAL 9016

Stolarka okienna istniejąca bez zmian

OKŁADZINY Z PŁYTEK

**Płytką - podłogowa i ścienna 5X-** format 26,0x160,0cm ( 25,7x159,7cm) jak referencyjna płytka z kolekcji Cerrad wzór płytka Guardian Wood Light Beige  
płytką w kolorze jasnego dębu, wzorze i powierzchni naturalnej deski drewnianej,wiódący kolor beżowy, rektyfikowana, płytka gresowa, grubość 8,0mm, mrozoodporna, antypoślizgowość R10

**Płytką - podłogowa i ścienna 6X -** format 20,0x120,0cm (19,3x120,2 cm) jak referencyjna płytka z kolekcji Cerrad wzór płytka Guardian Wood Light Beige  
płytką w kolorze jasnego dębu, wzorze i powierzchni naturalnej deski drewnianej,wiódący kolor beżowy, rektyfikowana, płytka gresowa, grubość 8,0mm, mrozoodporna, antypoślizgowość R10


**Płytką podłogowa i ścienna 3X -** format 59,7x119,7cm jak referencyjna płytka z kolekcji Cerrad wzór płytka Monolight White płytka - jasnoszara, monokolor, gres barwiony w masie, powierzchnia płytki gładka mat, antypoślizgowość klasa R10, mrozoodporna, grubość 9,5mm

**Płytką - stopnica schodowa 4X -** format 30,0x120,0cm jak referencyjna płytka z kolekcji Cerrad wzór płytka Guardian Wood Light Beige  
płytką w kolorze jasnego dębu, wzorze i powierzchni naturalnej deski drewnianej,wiódący kolor beżowy, rektyfikowana, płytka gresowa, grubość 8,0mm, mrozoodporna, antypoślizgowość R10

**Fuga** - fuga w kolorze - jasnoszarym zbliżony do RAL 7035

Równoważność w zakresie płytek : o takich samych jak referencyjny przykład parametrach technicznych, użytkowych, estetycznych i stylistycznych ( rozmiary, materiał, kolor, układ elementów, wygląd, kształt, powierzchnia, sposób wykonania powierzchni z układem graficznym wzoru, antypoślizgowość, mrozoodporność, klasa ścieralności)

SZTUKATERIA - GZYMSY I LISTWY OZDOBNE

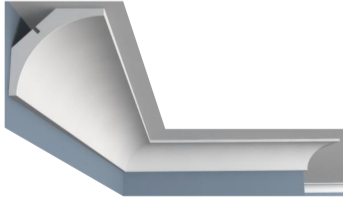

gzyms H - przysufitowy, listwa przysufitowa wym 10,0x10,0x200cm  
o budowie sztywnej, wykonana ze styropianu EPS200 powlekana gładką powierzchnią w kolorze białym



listwa T - listwa ścienna z miejscem na oświetlenie LED wym. 8,0x2,3x200cm  
listwa prosta nie posiada zdobnych żłobień i przetłoczeń, o budowie sztywnej z polistyrenu HD, odporna na wilgoć, z listwą z białym dyfuzorem do montażu dedykowanego dla listwy tańcucha LED, zagruntowana, gotowa do malowania

WARUNKI RÓWNOWAŻNOŚCI

UWAGA - KOLORY FARB PODANE W PROJEKCIE ZOSTAŁY DOBRANE JAKO WZÓR RERERENCYJNY ZE WZORNIKA KOLORÓW FARB WEWNĘTRZNYCH GREINPLAST ABY JAK NAJDOŁADNIEJ SPRECYZOWAĆ ZAPROJEKTOWANY EFEKT WIZUALNY. WZÓR REFERENCYJNY DOTYCZY WYBARWNIENIA, NASYCENIA KOLORU, ODCIENIA, PIGMENTACJI, ODBICIA ŚWIATŁA DLA WYBRANEGO KOLORU FARBY - MOŻLIWOŚĆ ZASTOSOWANIA FARB INNYCH PRODUCENTÓW, KTÓRE SPEŁNIĄ WYMAGANIA KOLORYSTYCZNE I UZYSKAJĄ AKCEPTACJĘ PROJEKTANTA

UWAGA - RODZAJ FARBY ZOSTAŁ PODANY JAKO REFERENCYJNY DLA FARB RÓŻNYCH PRODUCENTÓW, ABY OKREŚLIĆ PRECYZYJNIE WŁAŚCIWOŚCI FIZYCZNE I CHEMICZNE ORAZ WŁAŚCIWOŚCI UŻYTKOWE I EFEKT WIZUALNY JAKIE MAJĄ ZOSTAĆ OSIĄGNIĘTE PRZEZ ZASTOSOWANĄ W WYKONASTWIE FARBĘ, DO ZASTOSOWANIA FARBA JAK PODANA FARBA REFERENCYJNA LUB O LEPSZYCH PARAMETRACH I WŁAŚCIWOŚCIACH

UWAGA - DLA WSZYSTKICH MATERIAŁÓW ORAZ WYPOSAŻENIA I ELEMENTÓW DEKORACYJNYCH INNYCH NIŻ PODANE REFERENCYJNE W PROJEKCIE, RÓWNIEŻ TYCH SPEŁNIAJĄCYCH WARUNKI RÓWNOWAŻNOŚCI, WYKONAŃCA MUSI UZYSKAĆ ZGODĘ I AKCEPTACJĘ PROJEKTANTA I INWESTORA NA ICH ZASTOSOWANIE

**UWAGA - WSZYSTKIE MATERIAŁY ORAZ WYPOSAŻENIE I ELEMENTY DEKORACYJNE PRZEDSTAWIONE I OPISANE W RPOJEKCIE Z WYJĄTKIEM ELEMENTÓW SPECJALNIE PROJEKTOWANYCH DO WYKONANIA NA INDYWIDUALNE ZAMÓWIENIE ( NP. ODBOJNICZ, OBUŁOWY KARNISZY, RAMA SCENY) SĄ WSKAZANE JAKO REFERENCYJNE DLA WSKAZANIA PARAMETRÓW RÓWNOWAŻNOŚCI DLA INNYCH PRODUCENTÓW, KTÓRYCH PRODUKTY MOGĄ ZOSTAĆ ZASTOSOWANE W WYKONASTWIE JAKO RÓWNOWAŻNE LUB LEPSZE.**