

UWAGA - DLA WSZYSTKICH MATERIAŁÓW ORAZ WYPOSAŻENIA I ELEMENTÓW DEKORACYJNYCH WSKAZANYCH JAKO REFERENCYJNE, KTÓRE TWORZĄ PROJEKTOWANĄ ZAMIERZONĄ ARANŻACJĘ WNĘTRZA, W OPISIE TECHNICZNYM I NA RYSUNKACH UMIESZCZONO OBRAZY GRAFICZNE I OPISY PARAMETRÓW TECHNICZNYCH, KOLORYSTYKI, WYMIARÓW, WYMAGAŃ ESTETYCZNYCH I UŻYTKOWYCH, KTÓRE DEFINIUJĄ WARUNKI I PARAMETRY RÓWNOWAŻNOŚCI DLA INNYCH PRODUCENTÓW, KTÓRYCH PRODUKTY MOGĄ ZOSTAĆ ZASTOSOWANE W WYKONASTWIE JAKO RÓWNOWAŻNE LUB LEPSZE.

OKŁADZINY POSADZKI Z PŁYTEK:

oznaczenie kierunków układania płytek i desek

Płytką podłogową uniwersalną 1X- format 29,8x29,8cm jak referencyjna płytką z kolekcji Lovely Pachwork Opoczno wzór płytką Patchwork Sentima płytką białą z czarnym, delikatnym wzorem geometryczno kwiatowym , powierzchnia płytki gładka mat, płytką gresową, klasa ścieralności 4, mrozoodporna
Fuga - fuga w kolorze jasnoszarym zbliżony do RAL 7035

Płytką podłogową uniwersalną 2X- format 29,8x29,8cm jak referencyjna płytką z kolekcji Lovely Pachwork Opoczno wzór płytką Patchwork Eternity płytką białą z czarnym, delikatnym wzorem na narożach i centralnym motywem kwiatowym , powierzchnia płytki gładka mat, płytką gresową, klasa ścieralności 4, mrozoodporna
Fuga - fuga w kolorze jasnoszarym zbliżony do RAL 7035

Płytką podłogową 3X - format 59,7x119,7cm jak referencyjna płytką z kolekcji Cerrad wzór płytką Monolight White płytką - jasnoszara, monokolor, gres barwiony w masie, powierzchnia płytki gładka mat, antypoślizgowość klasa R10, mrozoodporna, grubość 9,5mm
Fuga - fuga w kolorze jasnoszarym zbliżony do RAL 7035

Równoważność w zakresie płytek : o takich samych jak referencyjny przykład parametrach technicznych, użytkowych, estetycznych i stylistycznych (rozmiary, materiał, kolor, układ elementów, wygląd, kształt, powierzchnia, sposób wykończenia powierzchni z układem graficznym wzoru, antypoślizgowość, mrozoodporność, klasa ścieralności)

Płytką - stopnicą schodową 4X - format 30,0x120,0cm jak referencyjna płytką z kolekcji Cerrad wzór płytką Guardian Wood Light Beige płytką w kolorze jasnego dębu, wzorze i powierzchni naturalnej deski drewnianej, wiódący kolor beżowy, rektifikowana, płytką gresową, grubość 8,0mm, mrozoodporna, antypoślizgowość R10

Płytką - podłogową i ścienną 5X- format 26,0x160,0cm (25,7x159,7cm) jak referencyjna płytką z kolekcji Cerrad wzór płytką Guardian Wood Light Beige płytką w kolorze jasnego dębu, wzorze i powierzchni naturalnej deski drewnianej, wiódący kolor beżowy, rektifikowana, płytką gresową, grubość 8,0mm, mrozoodporna, antypoślizgowość R10

Płytką - podłogową i ścienną 6X - format 20,0x120,0cm (19,3x120,2 cm) jak referencyjna płytką z kolekcji Cerrad wzór płytką Guardian Wood Light Beige płytką w kolorze jasnego dębu, wzorze i powierzchni naturalnej deski drewnianej, wiódący kolor beżowy, rektifikowana, płytką gresową, grubość 8,0mm, mrozoodporna, antypoślizgowość R10

WARUNKI RÓWNOWAŻNOŚCI

UWAGA - KOLORY FARB PODANE W PROJEKCIE ZOSTAŁY DOBRANE JAKO WZÓR RERERENCYJNY ZE WZORNIKA KOLORÓW FARB WEWNĘTRZNYCH GREINPLAST ABY JAK NAJDOŁADNIEJ SPRECYZOWAĆ ZAPROJEKTOWANY EFEKT WIZUALNY. WZÓR REFERENCYJNY DOTYCZY WYBARWIENIA, NASYCENIA KOLORU, ODCIENIA, PIGMENTACJI, ODBICIA ŚWIATŁA DLA WYBRANEGO KOLORU FARBY - MOŻLIWOŚĆ ZASTOSOWANIA FARB INNYCH PRODUCENTÓW, KTÓRE SPEŁNIĄ WYMAGANIA KOLORYSTYCZNE I UZYSKAJĄ AKCEPTACJĘ PROJEKTANTA

UWAGA - RODZAJ FARBY ZOSTAŁ PODANY JAKO REFERENCYJNY DLA FARB RÓŻNYCH PRODUCENTÓW, ABY OKREŚLIĆ PRECYZYJNIE WŁAŚCIWOŚCI FIZYCZNE I CHEMICZNE ORAZ WŁAŚCIWOŚCI UŻYTKOWE I EFEKT WIZUALNY JAKIE MAJĄ ZOSTAĆ OSIĄGNIĘTE PRZEZ ZASTOSOWANĄ W WYKONASTWIE FARBĘ, DO ZASTOSOWANIA FARBA JAK PODANA FARBA REFERENCYJNA LUB O LEPSZYCH PARAMETRACH I WŁAŚCIWOŚCIACH

UWAGA - DLA WSZYSTKICH MATERIAŁÓW ORAZ WYPOSAŻENIA I ELEMENTÓW DEKORACYJNYCH INNYCH NIŻ PODANE REFERENCYJNE W PROJEKCIE, RÓWNIEŻ TYCH SPEŁNIAJĄCYCH WARUNKI RÓWNOWAŻNOŚCI, WYKONAWCA MUSI UZYSKAĆ ZGODĘ I AKCEPTACJĘ PROJEKTANTA I INWESTORA NA ICH ZASTOSOWANIE

UWAGA - WSZYSTKIE MATERIAŁY ORAZ WYPOSAŻENIE I ELEMENTY DEKORACYJNE PRZEDSTAWIONE I OPISANE W RPOJEKCIE Z WYJĄTKIEM ELEMENTÓW SPECJANIE PROJEKTOWANYCH DO WYKONANIA NA INDYWIDUALNE ZAMÓWIENIE (NP. ODBOJNICE, OBUDOWY KARNISZY, RAMA SCENY) SA WSKAZANE JAKO REFERENCYJNE DLA WSKAZANIA PARAMETRÓW RÓWNOWAŻNOŚCI DLA INNYCH PRODUCENTÓW, KTÓRYCH PRODUKTY MOGĄ ZOSTAĆ ZASTOSOWANE W WYKONASTWIE JAKO RÓWNOWAŻNE LUB LEPSZE.

OZNACZENIE KOLORÓW FARB I TEKSTUR ŚCIAN I SUFITÓW

ściana kolor jasny kaszmirowy beż- Powder Cake 0202 kolor dobrany jako referencyjny ze wzornika Greinplast. Farba lateksowa, półmat - jak np. Greinplast premium lub innego producenta spełniająca warunki równoważności

ściana kolor biały - Śnieżna biel FWC01 kolor dobrany referencyjnie ze wzornika Greinplast. Farba lateksowa, mat - Greinplast elegancie

ściana kolor jasny kremowy kaszmirowy beż -August Moon 0194 kolor dobrany jako referencyjny ze wzornika Greinplast. Farba lateksowa, półmat - jak np. Greinplast premium lub innego producenta spełniająca warunki równoważności

ściana kolor kaszmir z odcieniem szarobieżowym - Thistle Gray 0197 kolor dobrany jako referencyjny ze wzornika Greinplast. Farba lateksowa, półmat - jak np. Greinplast premium lub innego producenta spełniająca warunki równoważności

powierzchnie tynkowane tynkiem cementowo- wapiennym gruboziarnistym o wyraźnej strukturze i uziarnieniu malowane w kolorze białym

Uwaga - wszystkie sufity w kolorze białym

PROJEKTOWANA ZABUDOWA Z PŁYTY GIPSOWO- KARTONOWEJ, ZAMUROWANIA I WYBURZENIA

projektowane ścianki działowe oraz zabudowa stelaży ze zbiornikami wody w wc

zamurowania

wyburzenia

obudowa płytami gipsowo- kartonowymi p.poż

OZNACZENIE KOLORÓW FARB I TEKSTUR ŚCIAN

projektowana okładzina z płytek gresowych o fakturze i kolorze drewna


STOLARKA DRZWIOWA I OKIENNA KOLORYSTYKA

projektowana stolarka drzwi wewnętrznych - kolor biały, gładki, bez rysunku drewna RAL 9016

Stolarka okienna istniejąca bez zmian

projektowana obudowa okienka podawczego - kolor biały, gładki, bez rysunku drewna RAL 9016

OBIEKT	BUDYNEK DOMU LUDOWEGO	TYTUŁ PROJEKTU:	
LOKALIZACJA	Đugie, Gmina Jedlicze, obręb Jedlicze, dz nr ewid.462 i 464	"PROJEKT WNĘTRZ DLA WYBRANYCH POMIESZCZEŃ W BUDYNKU DOMU LUDOWEGO W DŁUGIM"	
INWESTOR	GMINA JEDLICZE		
BRANŻA	ARCHITEKTURA		
STADIUM	PROJEKT WNĘTRZA		
NAZWA RYS	ANTRESOLA RZUT POSADZKI		
projektant	mgr inż. arch. Magdalena Krężalek-Łojek nr upraw. Rz/ A-12/11, PK 0304	data	podpis
		MAJ 2025r	
SKALA 1:50	wszelkie prawa autorskie zastrzeżone	NR RYS	PW-26

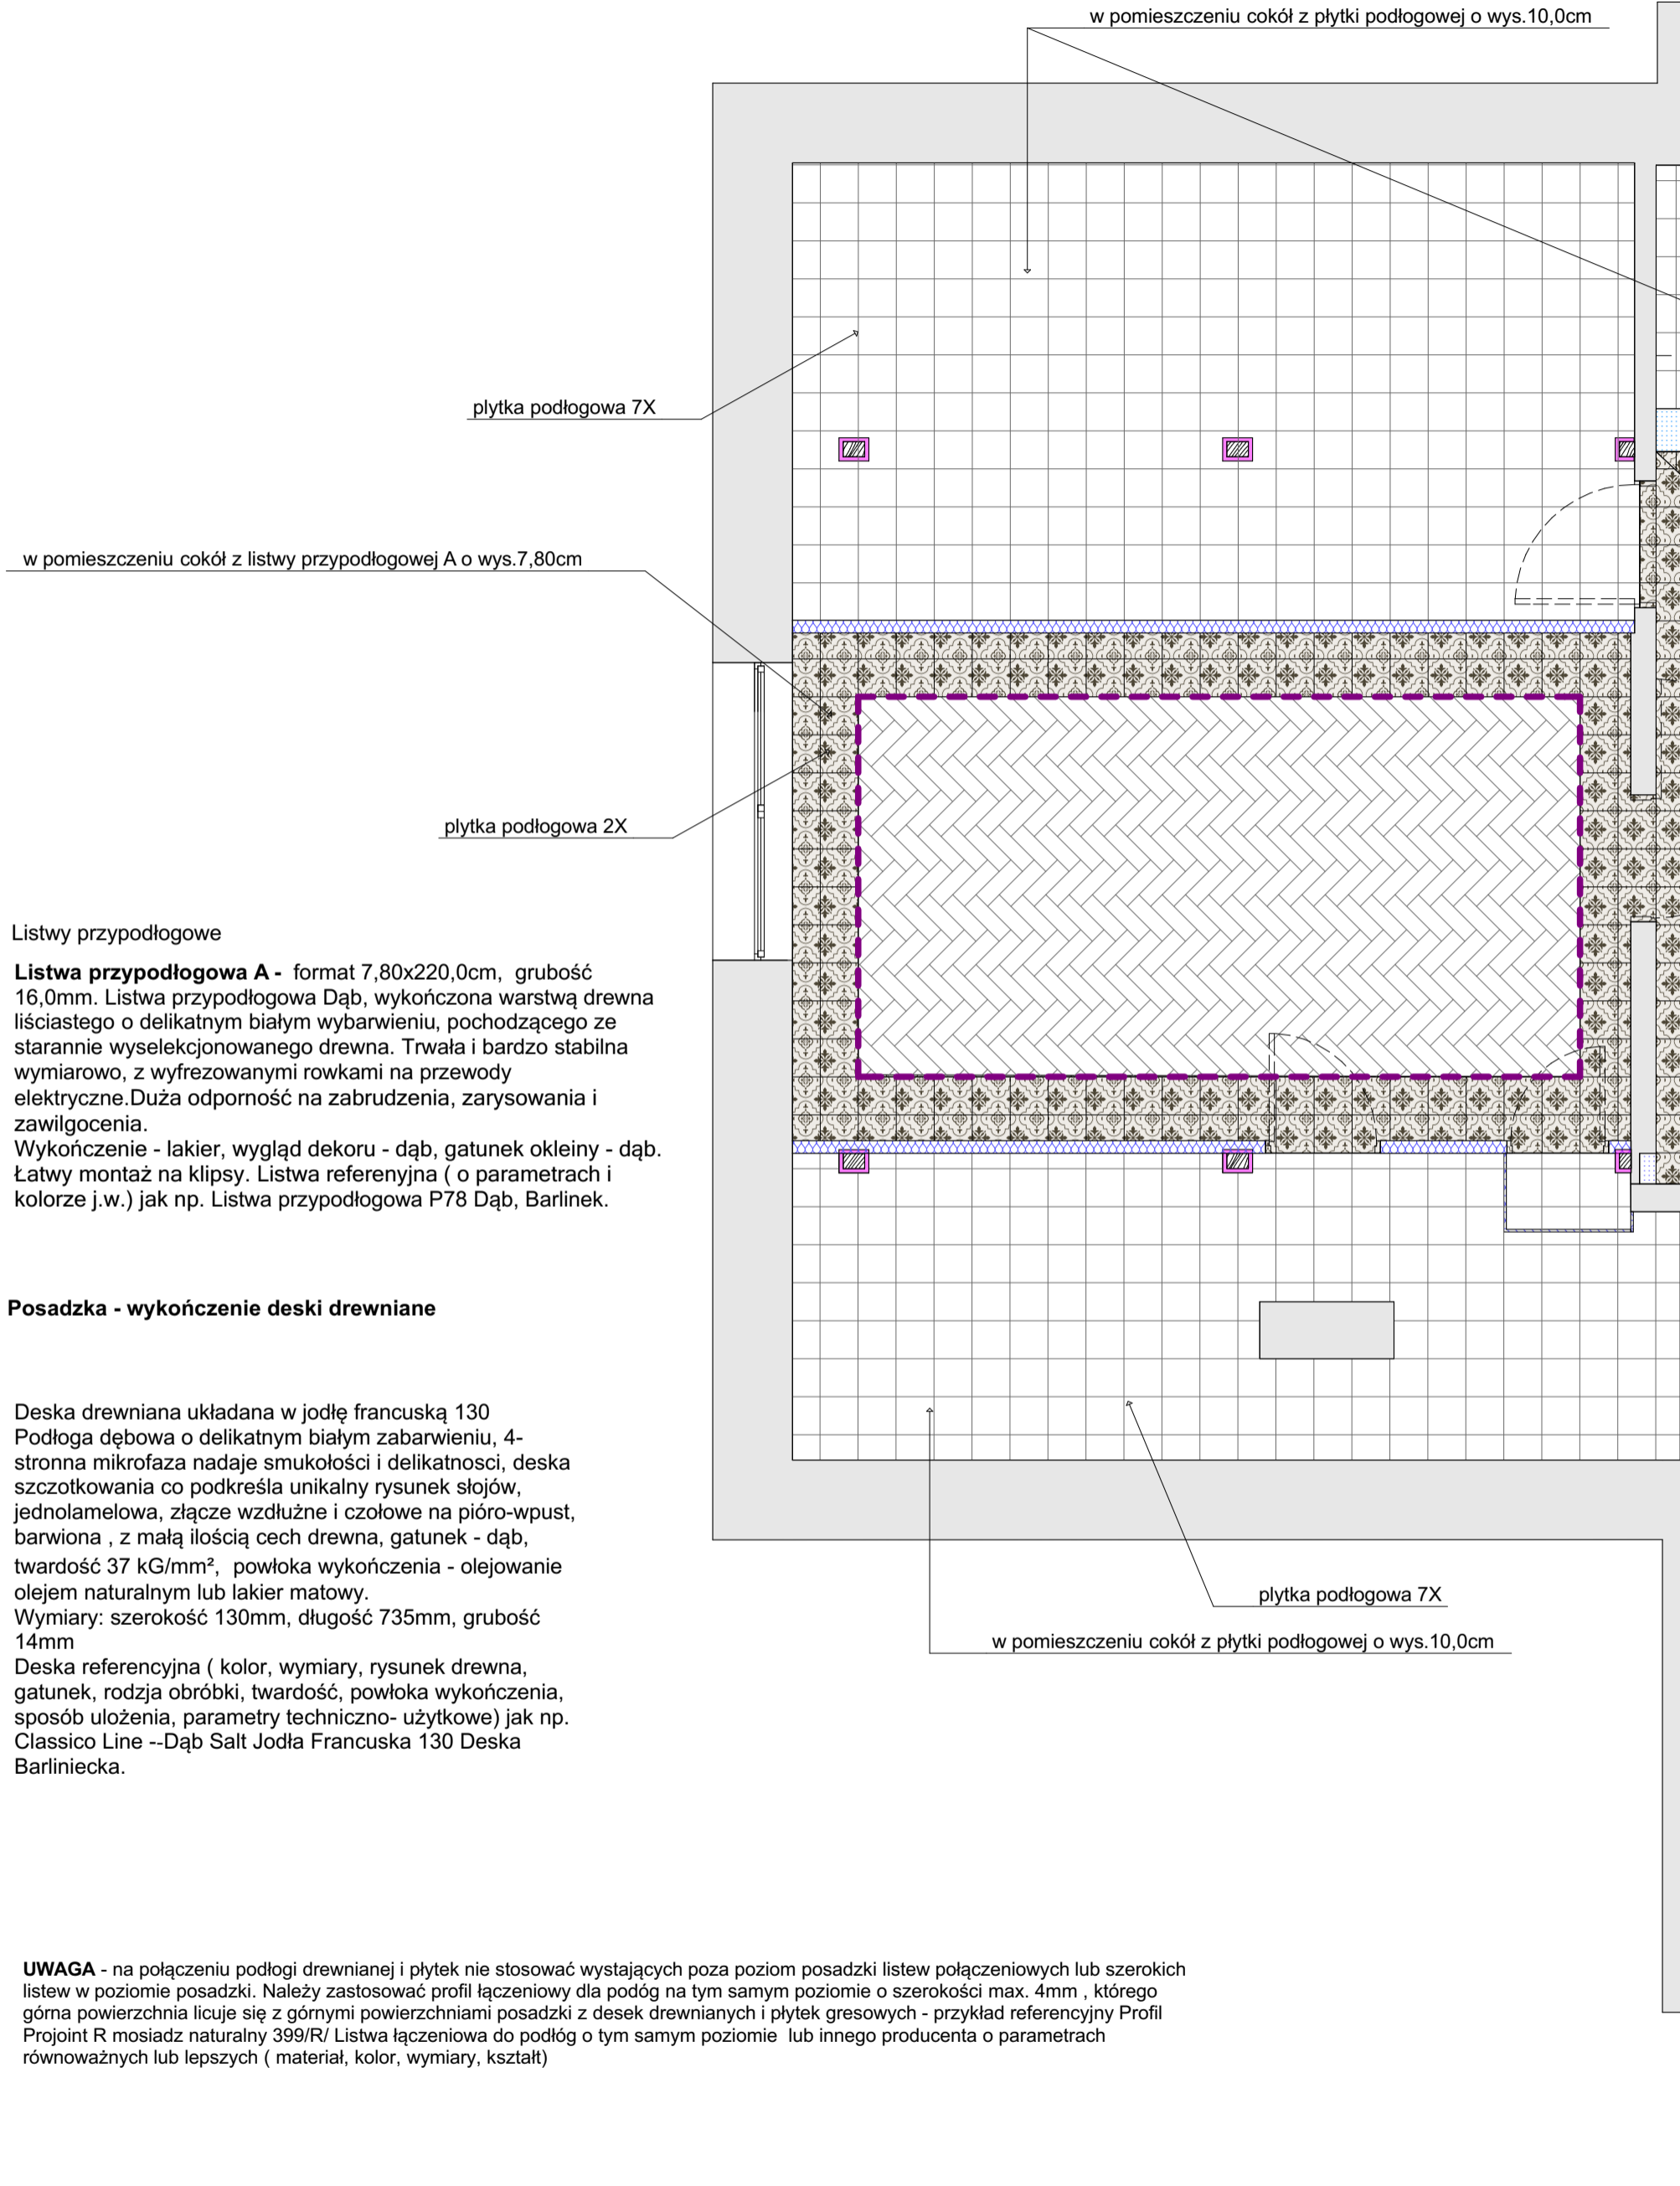

Listwy przypodłogowe

Listwa przypodłogowa A - format 7,80x220,0cm, grubość 16,0mm. Listwa przypodłogowa Dąb, wykończona warstwą drewna liściastego o delikatnym białym wybarwieniu, pochodzącego ze starannie wyselekcjonowanego drewna. Trwała i bardzo stabilna wymiarowo, z wyfrezowanymi rowkami na przewody elektryczne. Duża odporność na zabrudzenia, zarysowania i zawiłocenia. Wykończenie - lakier, wygląd dekoru - dąb, gatunek okleiny - dąb. Łatwy montaż na klipsy. Listwa referencyjna (o parametrach i kolorze j.w.) jak np. Listwa przypodłogowa P78 Dąb, Barlinek.

Posadzka - wykończenie deski drewniane

Deska drewniana układana w jodłę francuską 130 Podłoga dębowa o delikatnym białym zabarwieniu, 4-stronna mikrofaza nadaje smukłości i delikatności, deska szczotkowania co podkreśla unikalny rysunek słojów, jednolamelowa, złącze wzdluzne i czolowe na pióro-wpust, barwiona , z małą ilością cech drewna, gatunek - dąb, twardość 37 kG/mm², powłoka wykończenia - olejowanie olejem naturalnym lub lakier matowy. Wymiary: szerokość 130mm, długość 735mm, grubość 14mm Deska referencyjna (kolor, wymiary, rysunek drewna, gatunek, rodzja obróbki, twardość, powłoka wykończenia, sposób ułożenia, parametry techniczno- użytkowe) jak np. Classico Line --Dąb Salt Jodla Francuska 130 Deska Barliniecka.

UWAGA - na połączeniu podłogi drewnianej i płytek nie stosować wystających poza poziom posadzki listew połączeniowych lub szerokich listew w poziomie posadzki. Należy zastosować profil łączeniowy dla podóg na tym samym poziomie o szerokości max. 4mm , którego górna powierzchnia licuje się z górnymi powierzchniami posadzki z desek drewnianych i płytek gresowych - przykład referencyjny Profil Projoint R mosiadz naturalny 399/R/ Listwa łączeniowa do podóg o tym samym poziomie lub innego producenta o parametrach równoważnych lub lepszych (materiał, kolor, wymiary, kształt)

