PRZEKRÓJ A-A-PROJEKT
SKALA 1:50

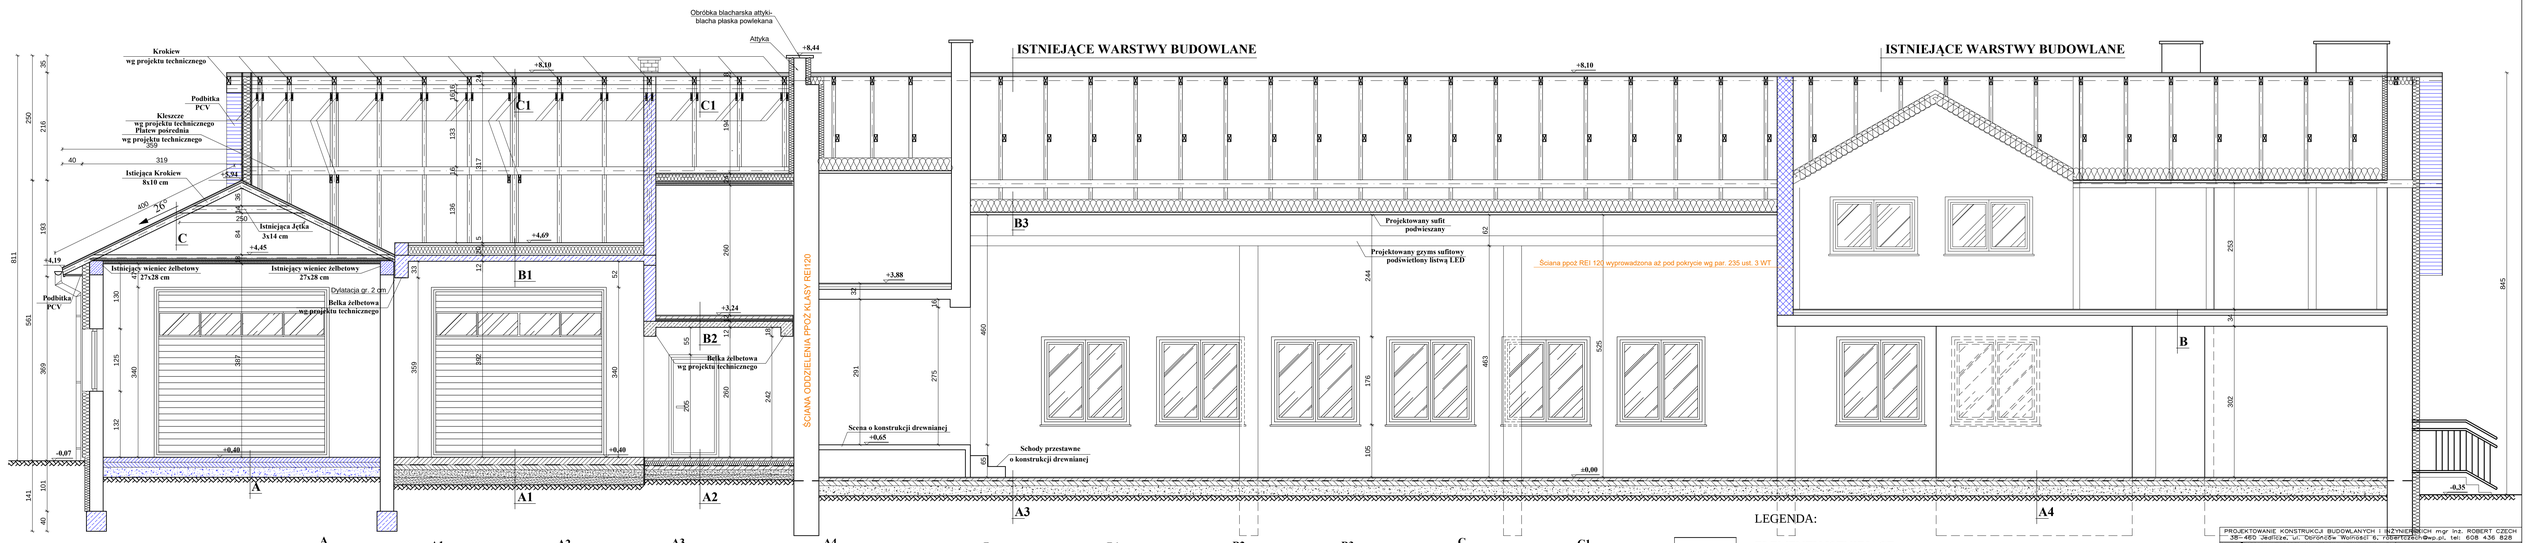

A
-wylewka cementowa 5 cm
-2 x folia PE
-chudy beton C 8/10 8 cm
-pospółka 15 cm

A1
-posadzka przemysłowa 15 cm
-2 x folia PE
-chudy beton C 8/10 10 cm
-klinież 15 cm
-pospółka 15 cm

A2
-gres
-wylewka cementowa 5 cm
-styropian 10 cm
-2 x folia PE
-chudy beton C 8/10 8 cm
-klinież 10 cm
-pospółka 10 cm

A3
-parkiet
-wylewka betonowa gr. 5 cm
-izolacja przeciwwilgociowa papa na lepiku
-chudy beton gr. 10 cm
-podsypka żwirowa gr. ok. 20 cm
-ubity grunt

A4
-terakota
-wylewka betonowa gr. 5 cm
-izolacja przeciwwilgociowa papa na lepiku
-chudy beton gr. 10 cm
-podsypka żwirowa gr. ok. 20 cm
-ubity grunt

B
-terakota 2 cm
-wylewka cementowa 5 cm
-styropian 5cm
-strop żelbetowy 20 cm
-tynk cementowo-wapienny 1,5 cm

B1
-wylewka cementowa 5 cm
-styropian 20cm
-płyta żelbetowa 12 cm
-tynk cementowo-wapienny 1,5 cm

B2
-gres
-wylewka cementowa 5 cm
-styropian 5 cm
-płyta żelbetowa 12 cm
-tynk cementowo-wapienny

B3
- welna mineralna min. 25cm
- ruszt metalowy podwieszony do konstrukcji dachu
- paroizolacja - folia PE
-sufit kasetonowy podwieszany

C
-blacha trapezowa
-łaty 3,2x8 cm
-kontrłaty 2,5 cm
-folia paroprzepuszczalna
-krokwie 8x16 cm

C1
-blacha trapezowa
-łaty 3,2x8 cm
-kontrłaty 2,5 cm
-folia paroprzepuszczalna
-krokwie 8x16 cm

LEGENDA:
ELEMENTY ISTNIEJĄCE
ELEMENTY NOWOPROJEKTOWANE
ELEMENTY PRZEZNACZONE DO ZAMUROWANIA

PROJEKTOWANIE KONSTRUKCJI BUDOWLANYCH I INŻYNIERSKICH mgr inż. ROBERT CZECH
38-460 Jedlicze, ul. Dąbrówki Wielkiej 6, 608436828@wp.pl, tel. 608 436 828

Projekt: PRZEBUDOWA I PRZEBUDOWA BUDYNKU DOMU LUDOWEGO GMINA JEDLICZE WRAZ Z ZAGOSPODAROWANIEM TERENU PRZYLEGŁEGO PRZY UL. RYNEK 6 W JEDLICZU NA POTRZEBY ŚWIETLICY WIEJSKIEJ Z MODERNIZACJĄ DOMU LUDOWEGO W ZAKRESIE ROBÓT BUDOWLANYCH NA DZ. NR EWID.: 462, 464 OBRĘB JEDLICZE

Temat rysunku: PRZEKRÓJ A-A —PROJEKT ZMIENIONY—

Inwestor: GMINA JEDLICZE, 38-460 JEDLICZE, UL. RYNEK 6

Lokalizacja: DŁUGIE, GMINA JEDLICZE, DZ.NR EWID.: 462, 464

Projektanci:	K. KILIAN	UPR. A-90/01	Format:	A4	Skala: 1:50
	R. CZECH	UPR. 85/99	Branża:	ARCH.-BUD.	Stadium: PROJEKT ARCH.-BUD.
Sprawdzający:	W. KRUKIEREK	DP-I-UA-7342-35/92			
	D. KLIMCZYK	ANB.V.7432-70/93	Nr rysunku:	15/AB/2022-04	
Nr rew.:	1 | 3	Data: 11.2024			

PRZEKRÓJ A-A-PROJEKT
SKALA 1:50

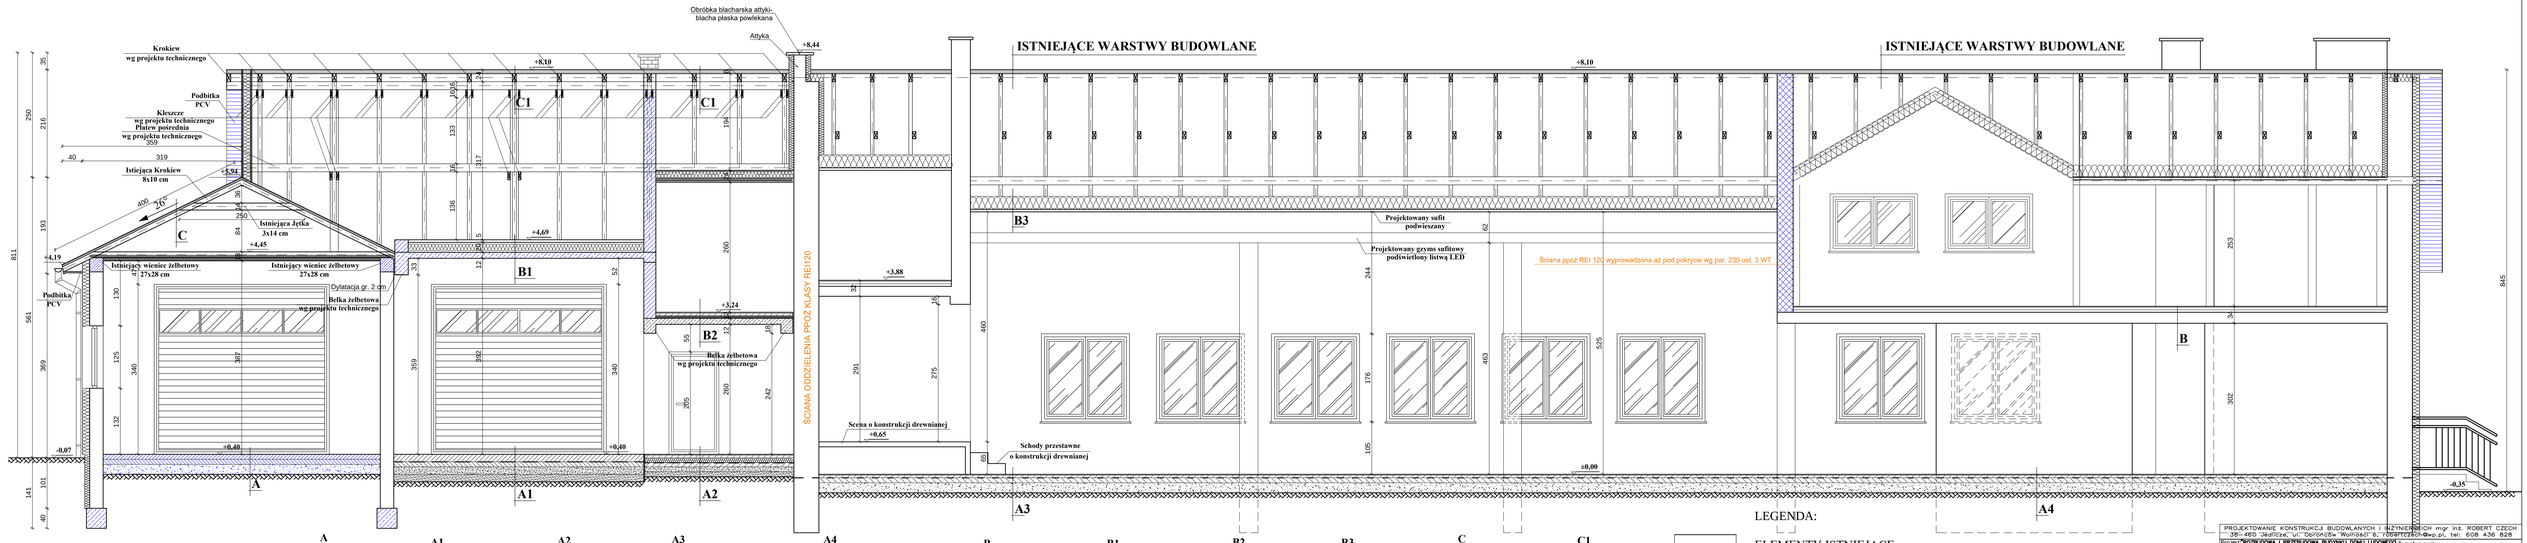

A
-wylewka cementowa 5 cm
-2 x folia PE
-chudy beton C 8/10 8 cm
-pospółka 15 cm

A1
-posadzka przemysłowa 15 cm
-2 x folia PE
-chudy beton C 8/10 10 cm
-klinież 15 cm
-pospółka 15 cm

A2
-gres
-wylewka cementowa 5 cm
-styropian 10 cm
-2 x folia PE
-chudy beton C 8/10 8 cm
-klinież 10 cm
-pospółka 10 cm

A3
-parkiet
-wylewka betonowa gr. 5 cm
-izolacja przeciwwilgociowa papa na lepiku
-chudy beton gr. 10 cm
-podsypka żwirowa gr. ok. 20 cm
-ubity grunt

A4
-terakota
-wylewka betonowa gr. 5 cm
-izolacja przeciwwilgociowa papa na lepiku
-chudy beton gr. 10 cm
-podsypka żwirowa gr. ok. 20 cm
-ubity grunt

B
-terakota 2 cm
-wylewka cementowa 5 cm
-styropian 5cm
-strop żelbetowy 20 cm
-tynk cementowo-wapienny 1,5 cm

B1
-wylewka cementowa 5 cm
-styropian 20cm
-płyta żelbetowa 12 cm
-tynk cementowo-wapienny 1,5 cm

B2
-gres
-wylewka cementowa 5 cm
-styropian 5 cm
-płyta żelbetowa 12 cm
-tynk cementowo-wapienny

B3
- welna mineralna min. 25cm
- ruszt metalowy podwieszony do konstrukcji dachu
- paroizolacja - folia PE
-sufit kasetonowy podwieszany

C
-blacha trapezowa
-łaty 3,2x8 cm
-kontrłaty 2,5 cm
-folia paroprzepuszczalna
-krokwie 8x16 cm

C1
-blacha trapezowa
-łaty 3,2x8 cm
-kontrłaty 2,5 cm
-folia paroprzepuszczalna
-krokwie 8x16 cm

LEGENDA:
ELEMENTY ISTNIEJĄCE
ELEMENTY NOWOPROJEKTOWANE
ELEMENTY PRZEZNACZONE DO ZAMUROWANIA

PROJEKTOWANIE KONSTRUKCJI BUDOWLANYCH I INŻYNIERSKICH mgr inż. ROBERT CZECH
38-460 Jedlicze, ul. Dąbrówki Wielkiej 6, 608436828@wp.pl, tel. 608 436 828

Projekt: PRZEBUDOWA I PRZEBUDOWA BUDYNKU DOMU LUDOWEGO GMINA JEDLICZE WRAZ Z ZAGOSPODAROWANIEM TERENU PRZYLEGŁEGO PRZY UL. RYNEK 6 W JEDLICZU NA POTRZEBY ŚWIETLICY WIEJSKIEJ Z MODERNIZACJĄ DOMU LUDOWEGO W ZAKRESIE ROBÓT BUDOWLANYCH NA DZ. NR EWID.: 462, 464 OBRĘB JEDLICZE

Temat rysunku: PRZEKRÓJ A-A —PROJEKT ZMIENIONY—

Inwestor: GMINA JEDLICZE, 38-460 JEDLICZE, UL. RYNEK 6

Lokalizacja: DŁUGIE, GMINA JEDLICZE, DZ.NR EWID.: 462, 464

Projektanci:	K. KILIAN	UPR. A-90/01	Format:	A4	Skala: 1:50
	R. CZECH	UPR. 85/99	Branża:	ARCH.-BUD.	Stadium: PROJEKT ARCH.-BUD.
Sprawdzający:	W. KRUKIEREK	DP-I-UA-7342-35/92			
	D. KLIMCZYK	ANB.V.7432-70/93	Nr rysunku:	15/AB/2022-04	
Nr rew.:	1 | 3	Data: 11.2024			