ELEWACJA POŁUDNIOWO-ZACHODNIA
-PROJEKT-
SKALA 1:50

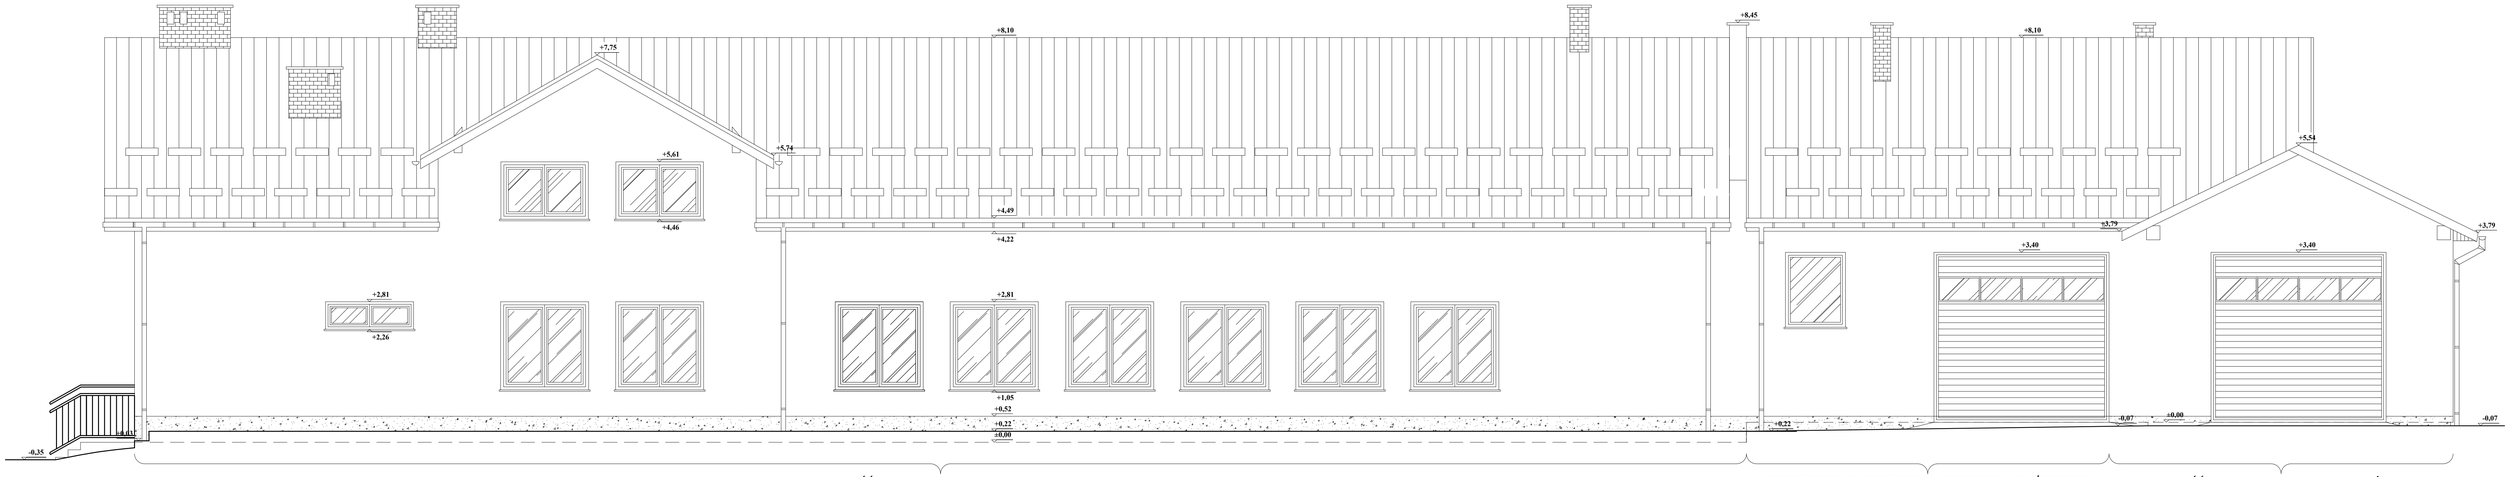

CZĘŚĆ ISTNIEJĄCA DOMU LUDOWEGO | PROJEKTOWANA ROZBUDOWA BUDYNKU GARAŻOWEGO | CZĘŚĆ ISTNIEJĄCA BUDYNKU GARAŻU

PROJEKTOWANIE KONSTRUKCJI BUDOWLANYCH I INŻYNIERSKICH mgr inż. ROBERT CZECH
38-460 Jedlicze, ul. Obrońców Wolności 6, robertczech@wp.pl, tel. 608 436 828

Projekt: PROJEKT ROZBUDOWA I PRZEBUDOWA BUDYNKU DOMU LUDOWEGO WRAZ Z ROZBUDOWĄ O GARAŻ I PRZEBUDOWĄ BUDYNKU GARAŻOWEGO ORAZ ROZBUDOWĄ O GARAŻ I PRZEBUDOWĄ BUDYNKU GARAŻOWEGO PW. MODERNIZACJA DOMU LUDOWEGO W ZAGORZANACH OZNACZONEGO NR EWID. 462, 464 OBRĘB SEDZIE				Temat rysunku:	ELEWACJA POŁUDNIOWO-ZACHODNIA —PROJEKT ZMIENIONY—
Inwestor:	GMINA JEDLICZE 38-460 JEDLICZE, UL. RYNEK 6			Lokalizacja:	DŁUGIE, GMINA JEDLICZE DZ.NR EWID.: 462, 464
Projektanci:	K. KILIAN	UPR. A-90/01		Format:	A3 — Skala: 1:50
	R. CZECH	UPR. 85/99		Branża:	ARCH.-BUD. — Stadium: PROJEKT ARCH.-BUD.
Sprawdzający:	W. KRUKIEREK	DP-I-UA-7342-35/92		Nr rysunku:	15/AB/2022-08
	D. KLIMCZYK	ANB.V.7432-70/93			
Nr rew.:	1 | 3		Data: 11.2024		

ELEWACJA POŁUDNIOWO-ZACHODNIA
-PROJEKT-
SKALA 1:50

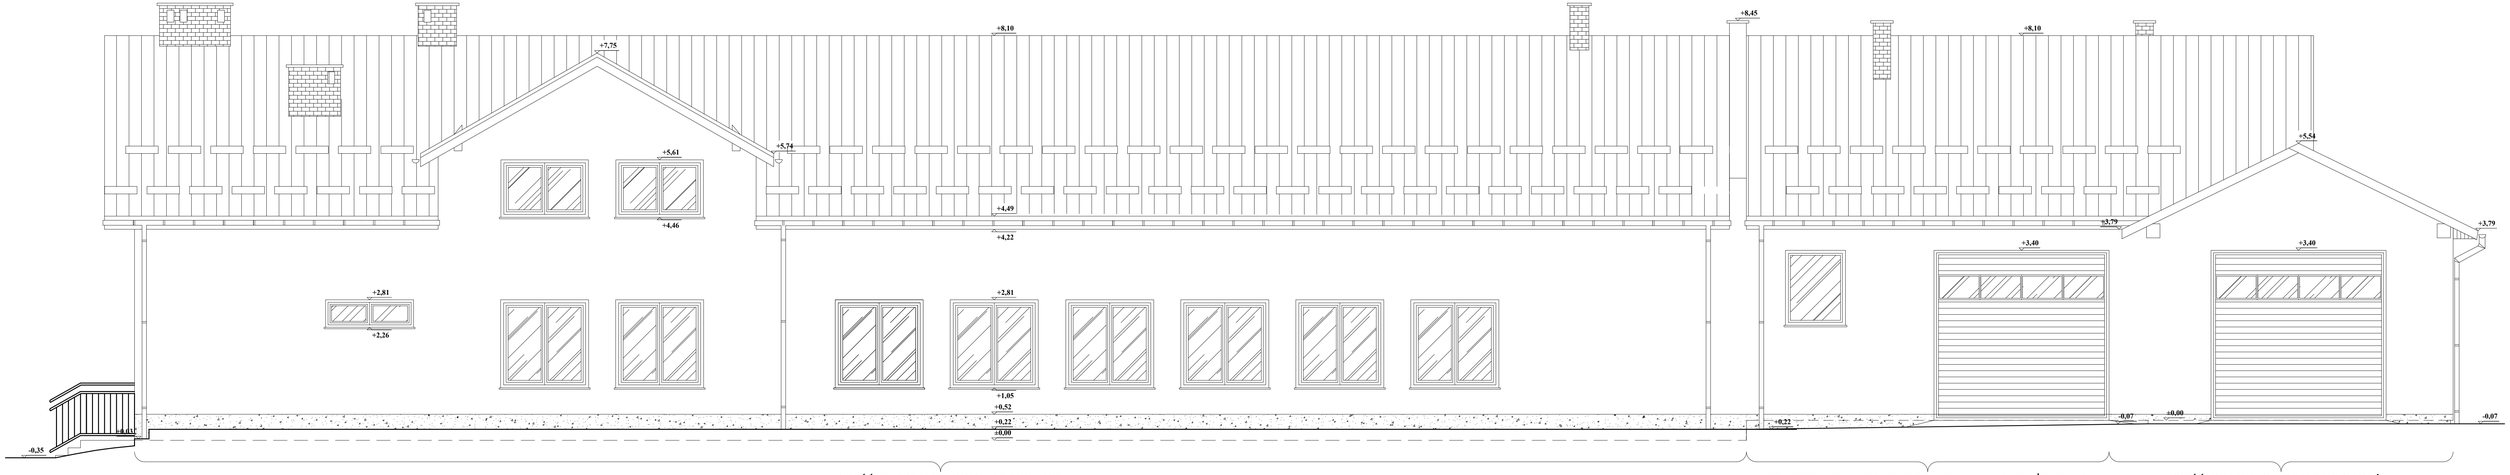

CZĘŚĆ ISTNIEJĄCA DOMU LUDOWEGO | PROJEKTOWANA ROZBUDOWA BUDYNKU GARAŻOWEGO | CZĘŚĆ ISTNIEJĄCA BUDYNKU GARAŻU

PROJEKTOWANIE KONSTRUKCJI BUDOWLANYCH I INŻYNIERSKICH mgr inż. ROBERT CZECH
38-460 Jedlicze, ul. Obrońców Wolności 6, robertczech@wp.pl, tel. 608 436 828

Projekt: PROJEKT ROZBUDOWA I PRZEBUDOWA BUDYNKU DOMU LUDOWEGO WRAZ Z ROZBUDOWĄ O GARAŻ I PRZEBUDOWĄ BUDYNKU GARAŻOWEGO ORAZ ROZBUDOWĄ O GARAŻ I PRZEBUDOWĄ BUDYNKU GARAŻOWEGO PW. MODERNIZACJA DOMU LUDOWEGO W ZAGORZANACH OZNACZONEGO NR EWID. 462, 464 OBRĘB SEDZIE				Temat rysunku:	ELEWACJA POŁUDNIOWO-ZACHODNIA —PROJEKT ZMIENIONY—
Inwestor:	GMINA JEDLICZE 38-460 JEDLICZE, UL. RYNEK 6			Lokalizacja:	DŁUGIE, GMINA JEDLICZE DZ.NR EWID.: 462, 464
Projektanci:	K. KILIAN	UPR. A-90/01		Format:	A3 — Skala: 1:50
	R. CZECH	UPR. 85/99		Branża:	ARCH.-BUD. — Stadium: PROJEKT ARCH.-BUD.
Sprawdzający:	W. KRUKIEREK	DP-I-UA-7342-35/92		Nr rysunku:	15/AB/2022-08
	D. KLIMCZYK	ANB.V.7432-70/93			
Nr rew.:	1 | 3		Data: 11.2024		