


PRZEKRÓJ A-A
BUDYNEK GARAŻU OSP
-INWENTARYZACJA-
SKALA 1:50

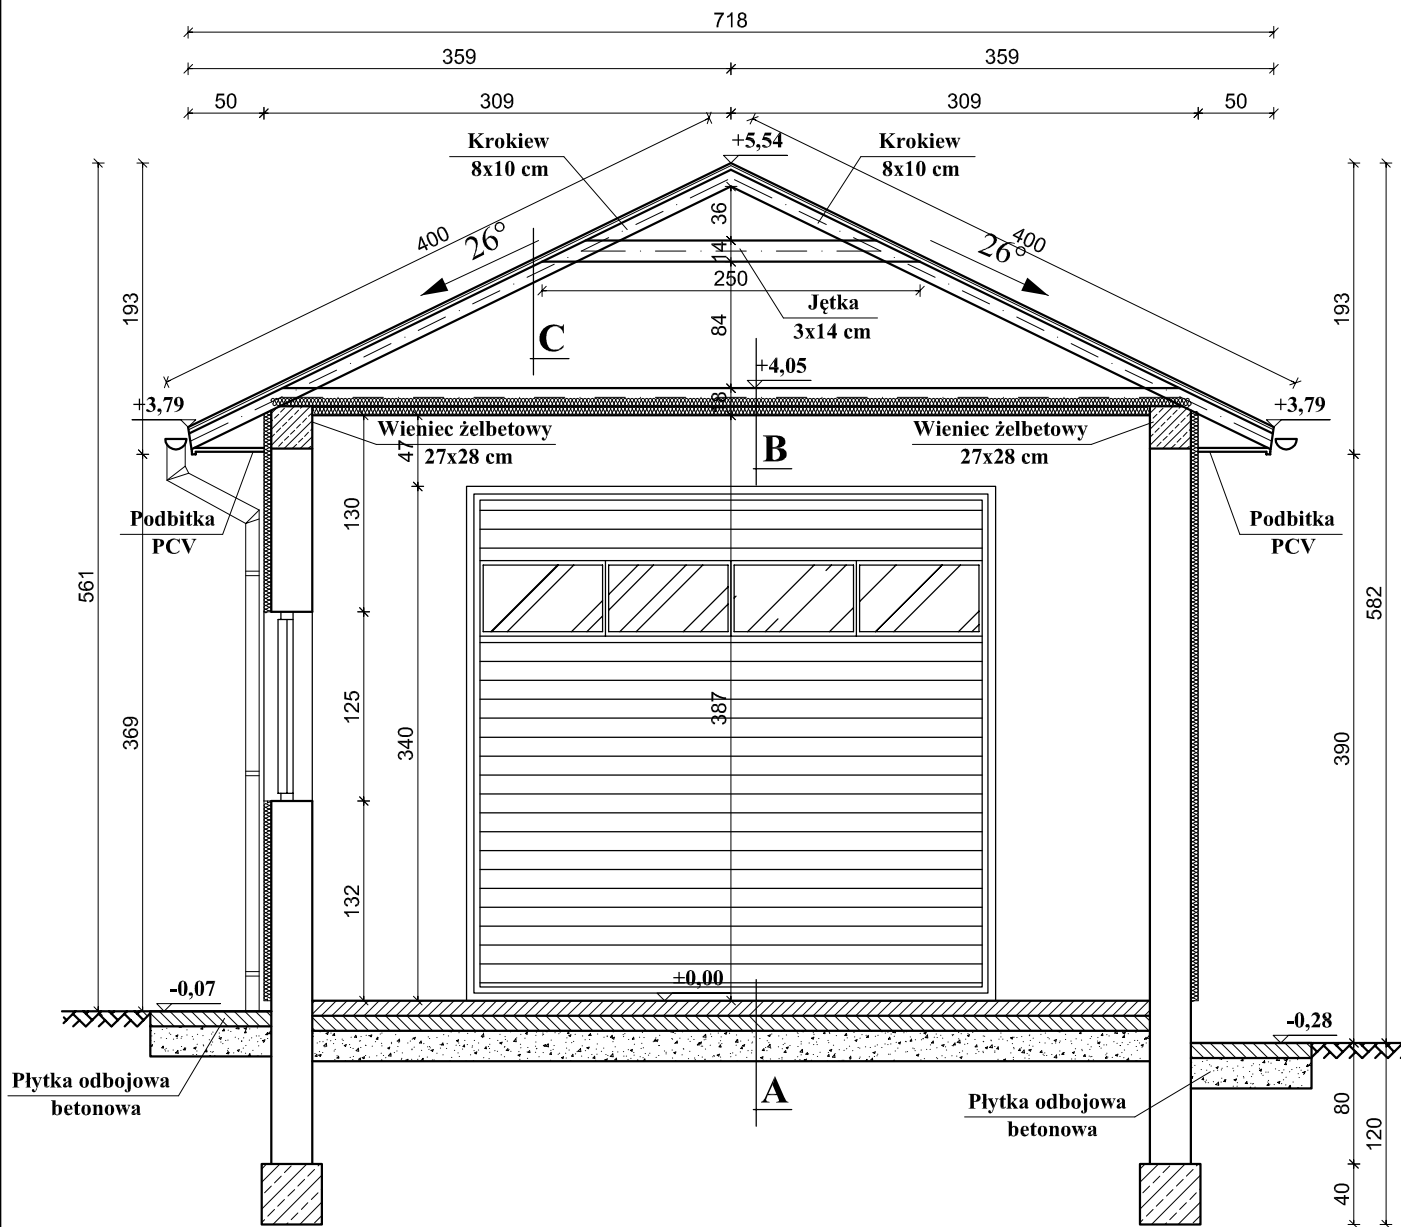

A

-wylewka cementowa 5 cm
 -2 x folia PE
 -chudy beton C 8/10 8 cm
 -pospółka 15 cm

B

-styropian 10cm
 -jętki 12 cm
 -podbitka PCV

C

-blacha trapezowa
 -deskowanie ażurowe łąty 2,5 cm
 -krokwie 8x10 cm

PROJEKTOWANIE KONSTRUKCJI BUDOWLANYCH I INŻYNIERSKICH mgr inż. ROBERT CZECH
 38-460 Jedlicze, ul. Obrońców Wolności 6, robertczech@wp.pl, tel: 608 436 828

Projekt: ROZBUDOWA I PRZEBUDOWA BUDYNKU DOMU LUDOWEGO
 W DŁUGIM Oraz PRZEBUDOWA I ROZBUDOWA BUDYNKU
 GARAŻU OSP W DŁUGIM W RAMACH ZADANIA INWESTYCYJNEGO
 PN: MODERNIZACJA DOMU LUDOWEGO W DŁUGIM NA DZIAŁKACH
 NR EWID. 462, 464 OBRĘB DŁUGIE

Temat rysunku:
PRZEKRÓJ A-A-BUDYNEK
GARAŻU OSP

Inwestor: GMINA JEDLICZE
 38-460 JEDLICZE, UL. RYNEK 6

Lokalizacja: DŁUGIE, GMINA JEDLICZE
 DZ.NR EWID.: 462, 464

Projektanci: R. CZECH

UPR. 85/99

Format: A4

Skala: 1:50

Sprawdzający:

Branża: ARCH.-BUD. Stadium: INWENTARYZACJA

Nr rysunku:

15/I/2022-04

Nr rew.: 1

Data: 11.2022