


PRZEKRÓJ B-B
BUDYNEK GARAŻU OSP
-INWENTARYZACJA-
SKALA 1:50

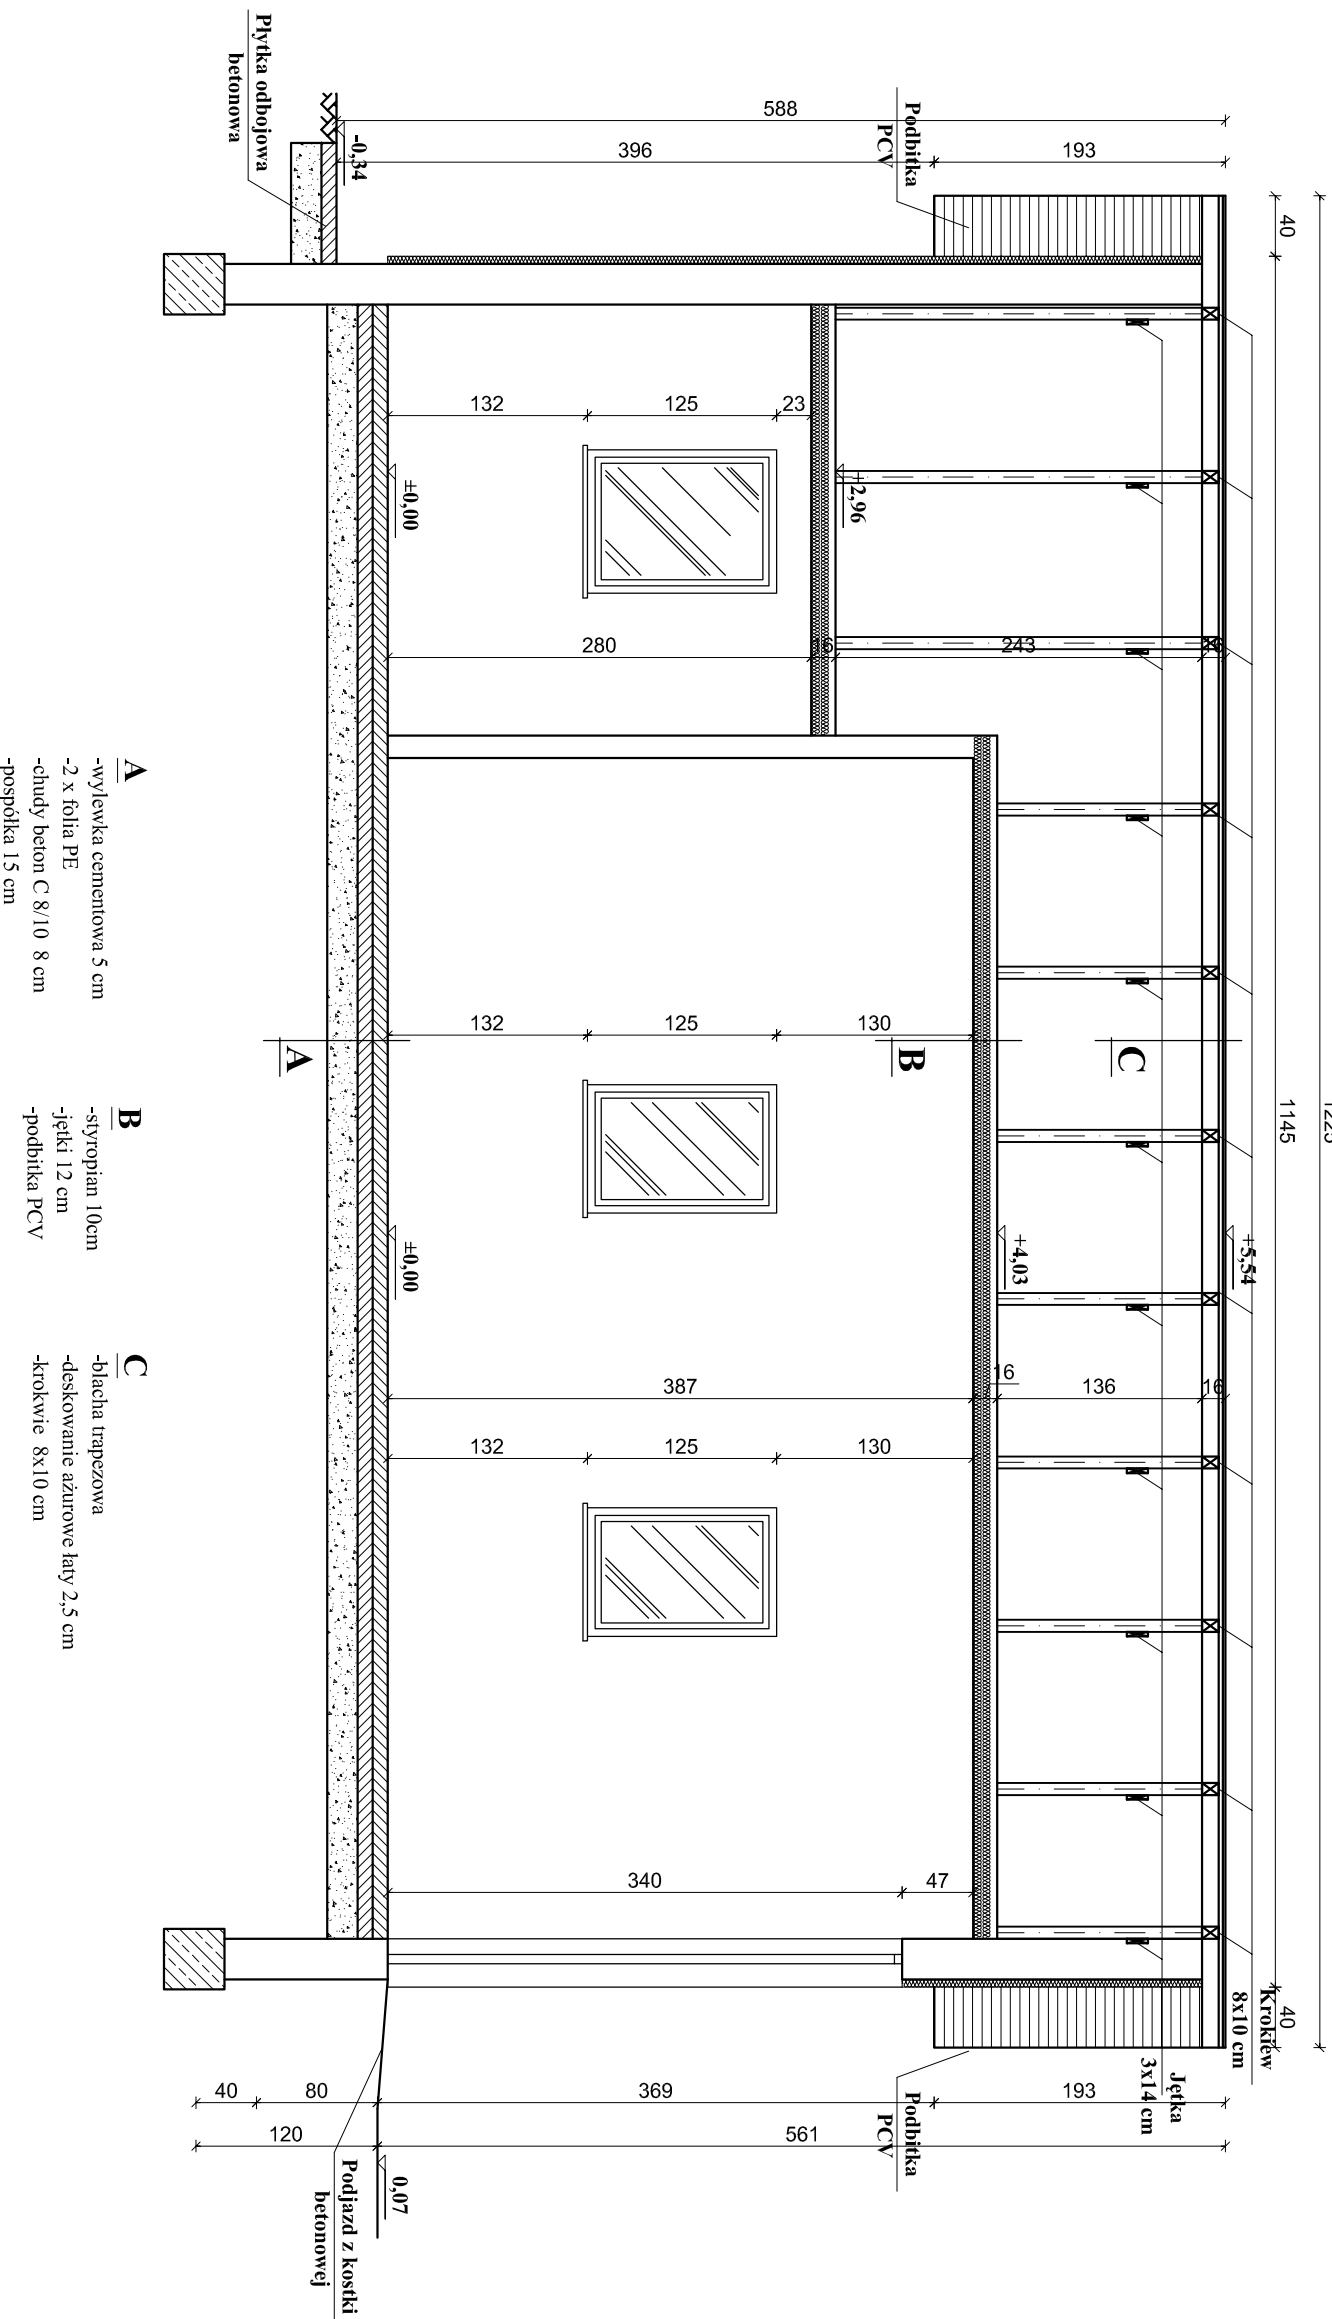

PROJEKTOWAŁE KONSTRUKCJI BUDOWLANYCH I INŻYNIERSKICH mgr inż. ROBERT CZECH 38-460 Jedlicze, ul. Obroniec Weimorst 6, robertczech@wp.pl, tel: 608 436 828						Temat rysunku:	
Projekt: ROZBUDOWA I PRZEBUDOWA BUDYNKU DOMU LUDOWEGO W DŁUGIM ORAZ PRZEBUDOWA I ROZBUDOWA BUDYNKU GARAŻU OSP W DŁUGIM W RAMACH ZADANIA INWESTYCYJNEGO PN: MODERNIZACJA DOMU LUDOWEGO W DŁUGIM NA DZIAŁKACH NR EWID. 462, 463 ORAZ DŁUGIE						PRZEKRÓJ B-B-BUDYNEKK GARAZU OSP	
Inwestor:	GMINA JEDLICZE 38-460 JEDLICE, UL. RYNEK 6	Lokalizacja: DŁUGIE, GMINA JEDLICZE DZ.NR EWID.: 462, 464					
Projekanci:	R. CZECH	UPR.	85 /99	Format:	A3	Skala:	1 : 500
Sprawdzający:				Bronza:	ARCH.-BUD.	Stadium:	INWENTARYZACJA
Nr rew.:	1			Data:	11.12.2022	Nr rysunku: 15/I/2022-05	