RZUT PARTERU-PROJEKT
SKALA 1:100

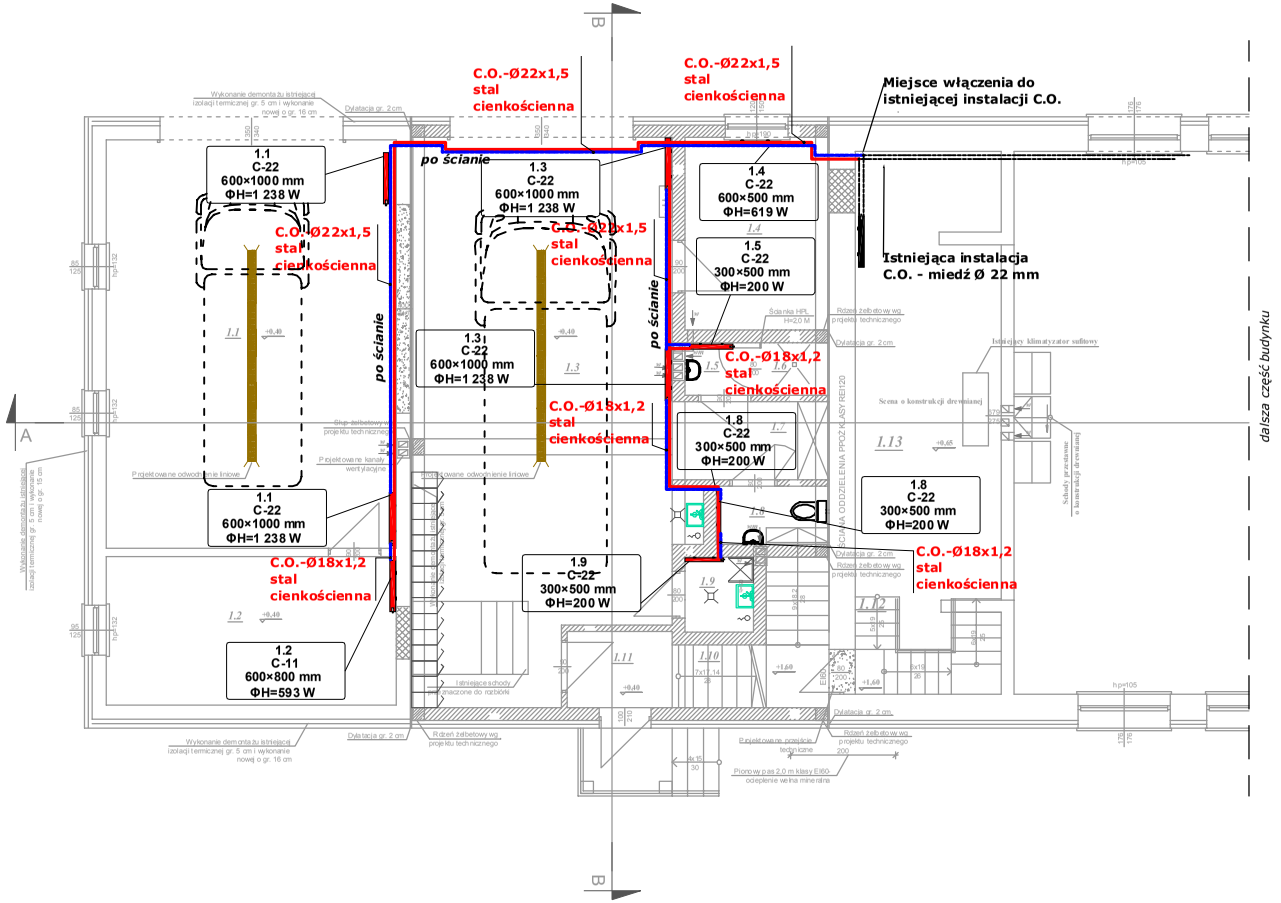

1.1. Garaż	43,27 m²
1.2. Magazynek	15,79 m²
1.3. Garaż	51,74 m²
1.4. Biuro naczelnika OSP	10,18 m²
1.5. Przedsionek	1,44 m²
1.6. Natrysk	1,30 m²
1.7. Komunikacja	4,50 m²
1.8. Wc	2,41 m²
1.9. Pom. porządkowe	1,88 m²
1.10. Schody	6,14 m²
1.11. Przedsionek	3,06 m²
1.12 Schody	4,13 m²
1.13 Scena	26,50 m²
1.14 Sala widowiskowa/sala zabaw	205,50 m²
1.15 Chłodnia	4,05 m²
1.16 Komunikacja	2,12 m²
1.17 Magazynek	2,46 m²
1.18 Kuchnia	17,39 m²
1.19 Kuchnia	15,33 m²
1.20 Kotłownia	4,12 m²
1.21 Korytarz	7,15 m²
1.22 Wc dla niepełnosprawnych	3,28 m²
1.23 Przedsionek Wc damski	1,38 m²
1.24 Wc damski	1,28 m²
1.25 Wc męski	1,36 m²
1.26 Wc męski	1,44 m²
1.27 Przedsionek Wc męski	1,76 m²
1.28 Wiatrołap	3,13 m²
1.29 Szatnia	15,85 m²
1.30 Holl wejściowy	25,41 m²
1.31 Schowek porządkowy	2,10 m²
1.32 Klatka schodowa	10,46 m²

Razem:497,91 m²

LEGENDA:

projektowane odcinki instalacji C.O. - zasilanie

projektowane odcinki instalacji C.O. - powrót

1.8 C-22 300×500 mm ΦH=200 W — projektowane grzejniki - typ - wielkość

PROJEKTOWANIE KONSTRUKCJI BUDOWLANYCH I INŻYNIERSKICH mgr inż. ROBERT CZECH 38–460 Jedlicze, ul. Obrońców Wolności 6, robertczech@wp.pl, tel: 608 436 828					
Projekt: ROZBUDOWA I PRZEBUDOWA BUDYNKU DOMU LUDOWEGO W DŁUGIEM ORAZ PRZEBUDOWA I ROZBUDOWA BUDYNKU GARAŻU OSP W DŁUGIEM W RAMACH ZADANIA INWESTYCYJNEGO PN: "MODERNIZACJA DOMU LUDOWEGO W DŁUGIEM" NA DZIAŁKACH NR EWID. 462, 464 OBREB DŁUGIE				Temat rysunku: INSTALACJA C.O. RZUT PARTERU	
Inwestor:	GMINA JEDLICZE 38–460 JEDLICZE, UL. RYNEK 6			Lokalizacja: DŁUGIE, GMINA JEDLICZE DZ.NR EWID.: 462, 464	
Projektanci:	P.KAMIENIEC	PDK/0230/POOS/12		Format:	Skala: 1:100
Sprawdzający:	K.KIEŁTYKA	PDK/0267/POOS/13		Branża: SANITARNA	Stadium: PROJEKT TECHNICZNY
Nr rew.:	1	Data:	11.2022	Nr rysunku: S–3	