


PRZEKRÓJ A-A-PROJEKT
SKALA 1:50

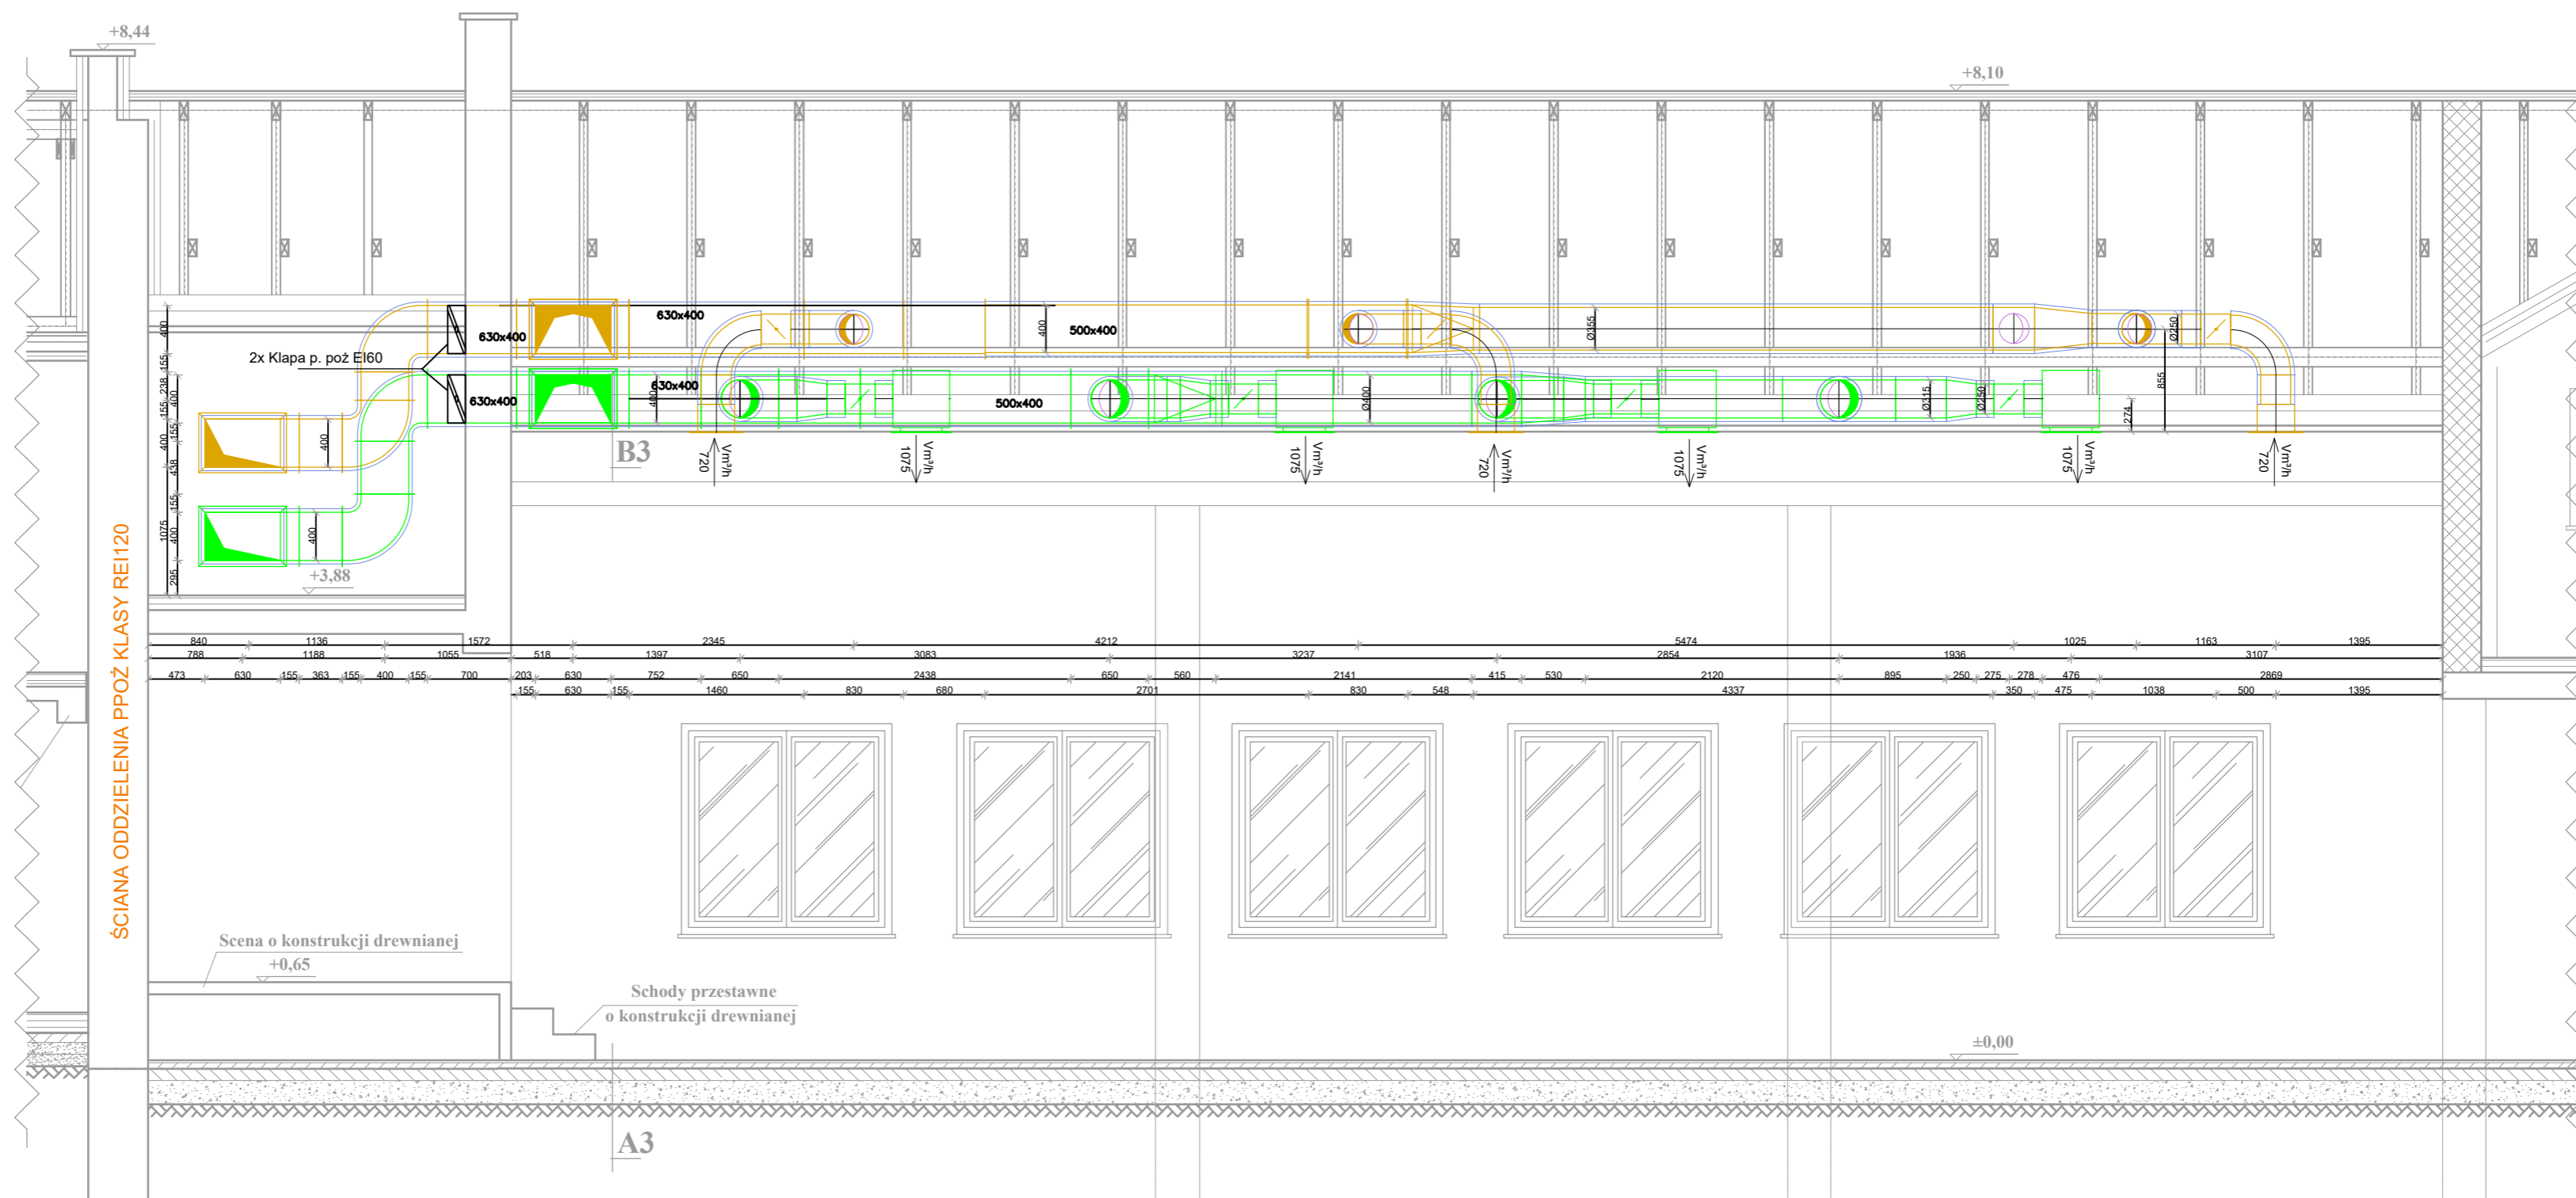

PROJEKTOWANIE KONSTRUKCJI BUDOWLANYCH I INŻYNIERSKICH mgr inż. ROBERT CZECH 38-460 Jedlicze, ul. Obróńców Wolności 6, robertczech@wp.pl, tel: 608 436 828															
Projekt: ROZBUDOWA I PRZEBUDOWA BUDYNKU DOMU LUDOWEGO W DŁUGIM ORAZ PRZEBUDOWA I ROZBUDOWA BUDYNKU GARAZU OSP W DŁUGIM W RAMACH ZADANIA INWESTYCYJNEGO PN: MODERNIZACJA DOMU LUDOWEGO W DŁUGIM NA DZIAŁKACH NR EWID. 462, 464 OBRĘB DŁUGIE								Temat rysunku: PRZEKRÓJ A-A – instalacja klimatyzacji –							
Inwestor:		GMINA JEDLICZE 38-460 JEDLICZE, UL. RYNEK 6						Lokalizacja: DŁUGIE, GMINA JEDLICZE DZ.NR EWID.: 462, 464							
Projektanci:		Piotr Borof		PDK/0029/POOS/09				Format:		A4		Skala:		1:50	
Sprawdzający:		Józef Borof		GT-8341/53/77				Branża:		SANITARNA		Stadium: PROJEKT ARCH.–BUD.			
Nr rew.:		1		3		Data:		11.2025		01/S/2025-05					