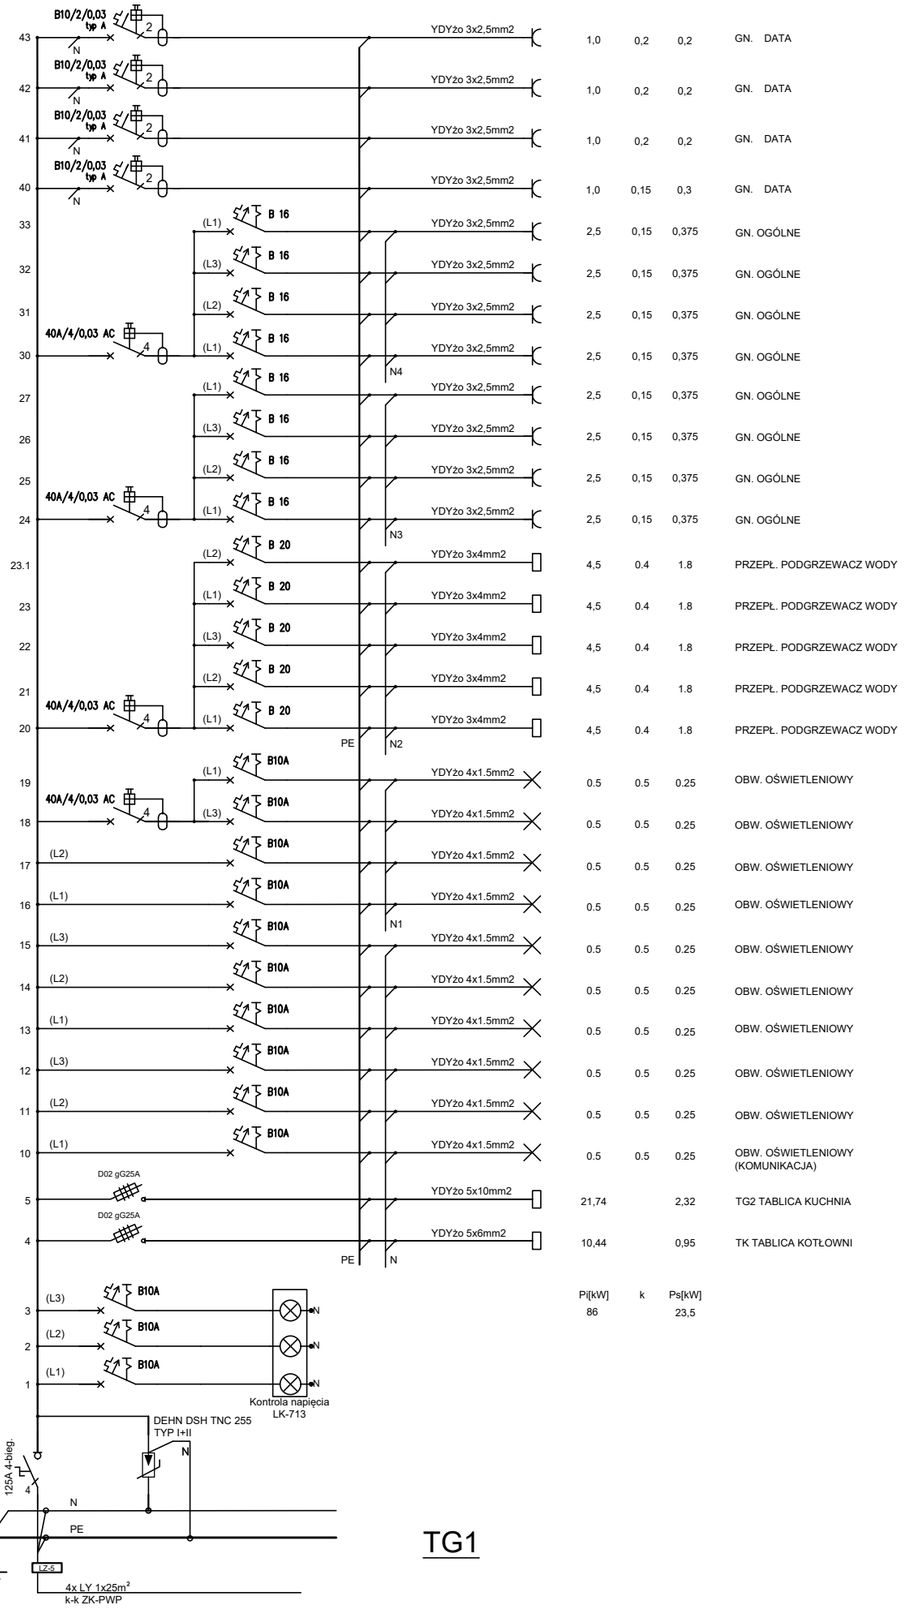

TG1

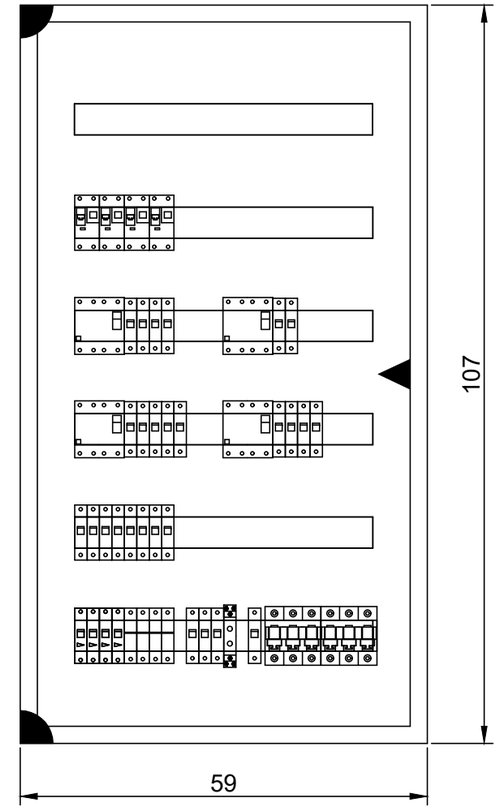

TN-S SAMOCZYNNE WYŁĄCZENIE ZASILANIA

PRO-INVEST
PRO-INVEST Paulina Rogacewicz
UL. Widok 1a/1
66-600 Krosno Odrzańskie

PROJEKT ARCHITEKTONICZNO - BUDOWLANY

INWESTOR: GMINA MASZEWO, 66-614 MASZEWO 71

NAZWA INWESTYCJI: ZMIANA SPOSOBU UŻYTKOWANIA WRAZ Z PRZEBUDOWĄ BUDYNKU SZKOŁY NA PRZEDSZKOLE

ADRES INWESTYCJI: 66-614 RYBAKI, GM. MASZEWO dz. nr 270, 285/2, 271/5

TYTUŁ RYSUNKU: **SCHEMAT TG1**	NR RYS. PT-E-04	SKALA
BRANŻA: ELEKTRYCZNA		

AUTORZY PROJEKTU	UPR.BUD.	PODPIS	DATA
Opracował: mgr inż. ADAM KOŚCIAK	LBS/0008/PWBE/23		28/03/2025
Opracował: mgr inż. MICHAŁ KOŁODZIEJCZYK	LBS/0060/PBE/15		28/03/2025