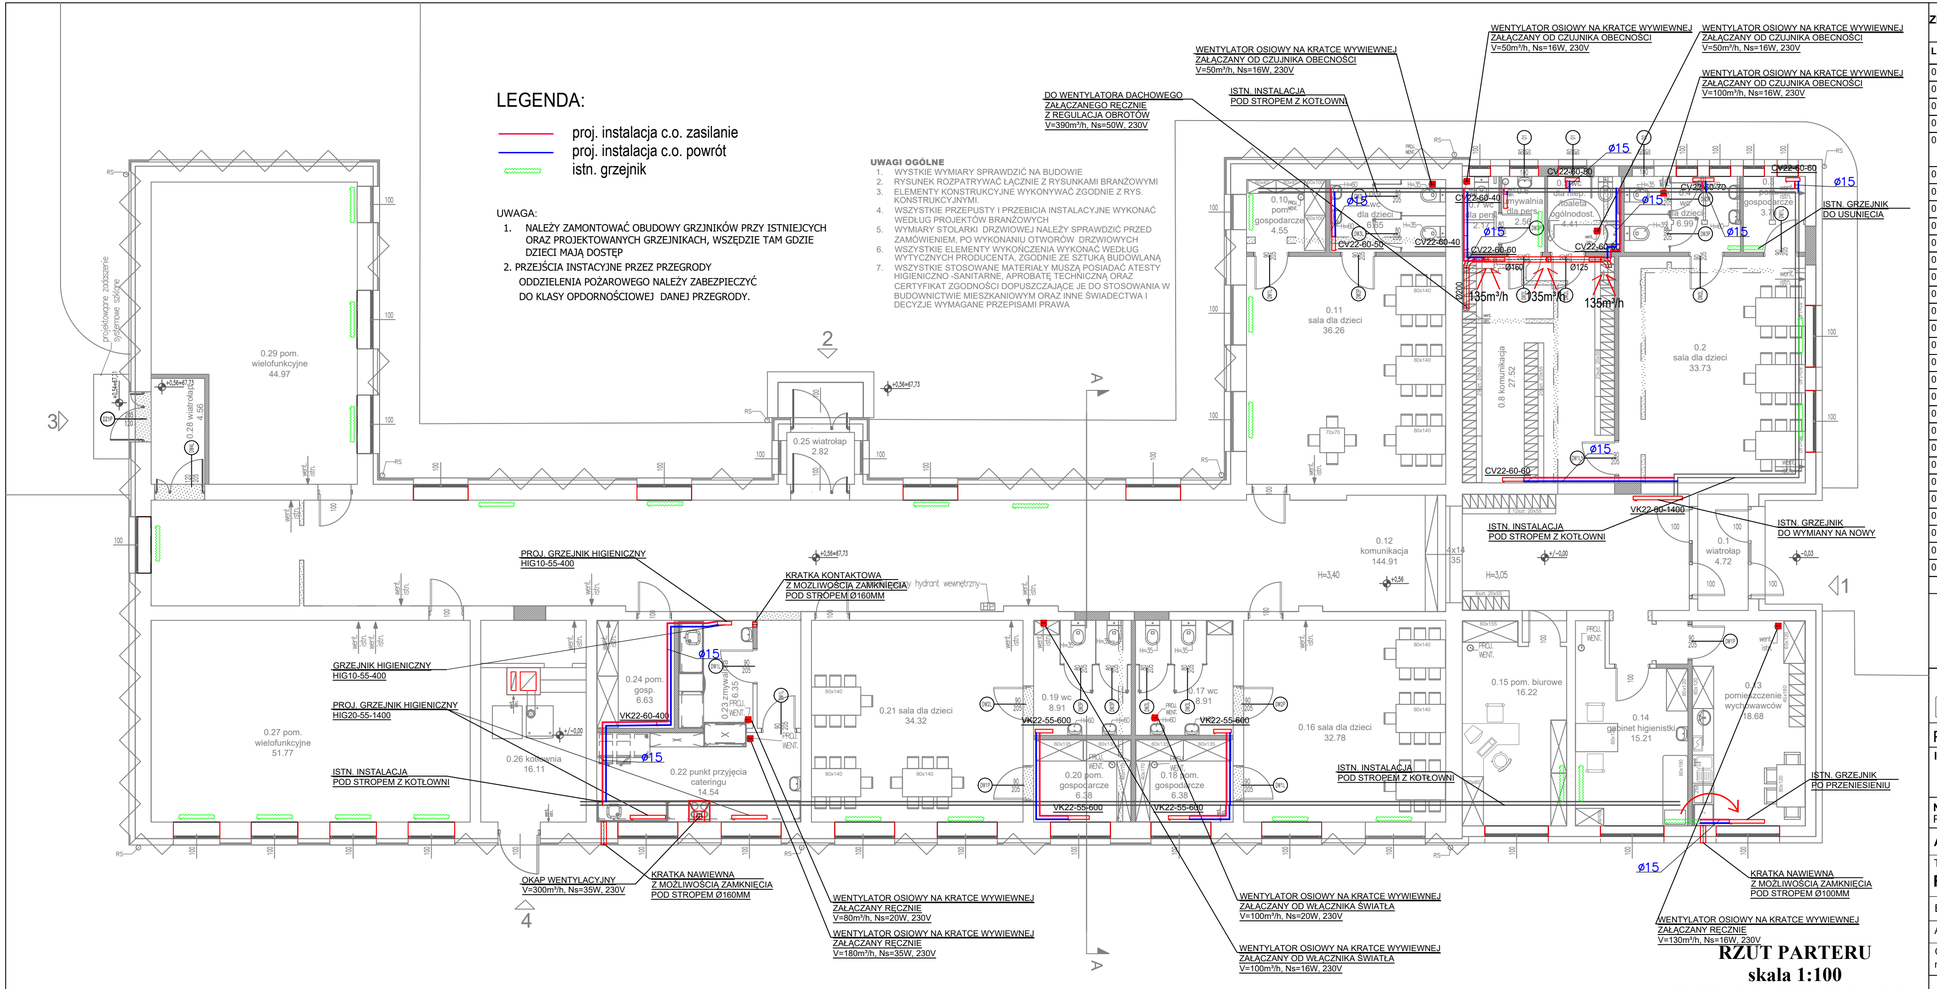

ZESTAWIENIE POW. UŻYTKOWEJ

L.P	POMIESZCZENIE	RODZAJ POSADZKI	pow [m2]
0.1	WIATROŁAP	gres- projektowany	4,72
0.2	SALA DLA DZIECI	panele podłogowe - projektowane	33,73
0.3	POMIESZCZENIE GOSPODARCZE	gres- projektowany	3,71
0.4	WC DLA DZIECI	gres- projektowany	6,99
0.5	WC DLA NIEPEŁNOSPR. / TOALTEA OGÓLNOSDOSTĘPNA	gres- projektowany	4,41
0.6	UMYWALNIA DLA PERSONELU	gres- projektowany	2,56
0.7	WC DLA PERSONELU	gres- projektowany	2,17
0.8	KOMUNIKACJA	gres- projektowany	27,52
0.9	WC DLA DZIECI	gres- projektowany	6,65
0.10	POMIESZCZENIE GOSPODARCZE	panele podłogowe - projektowane	4,55
0.11	SALA DLA DZIECI	panele podłogowe - projektowane	36,26
0.12	KOMUNIKACJA	gres- projektowany	145,03
0.13	POMIESZCZENIE WYCHOWAWCÓW	gres- projektowany	18,68
0.14	GABINET HIGIENISTKI	gres- projektowany	15,21
0.15	POMIESZCZENIE BIUROWE	gres - istniejący	16,22
0.16	SALA DLA DZIECI	panele podłogowe - istniejące	32,78
0.17	WC DLA DZIECI	gres- projektowany	8,98
0.18	POM. GOSPODARCZE	panele pdłogowe - projektowane	6,38
0.19	WC DLA DZIECI	gres- projektowany	8,98
0.20	POM. GOSPODARCZE	panele pdłogowe - projektowane	6,38
0.21	SALA DLA DZIECI	panele podłogowe - istniejące	34,32
0.22	PUNKT PRZYJECIA CATERINGU	gres- projektowany	14,54
0.23	ZMYWALNIA	gres- projektowany	6,35
0.24	POM. GOSPODARCZE	gres- projektowany	6,63
0.25	WIATROŁAP	gres-projektowany	2,86
0.26	KOTŁOWNIA	posadzka betowoa - istniejąca	16,11
0.27	POM. WIELOFUNKCYJNE	panele pdłogowe - istniejące	51,77
0.28	WIATROŁAP	gres-projektowany	4,56
0.29	POM. WIELOFUNKCYJNE	panele pdłogowe - istniejące	44,97
		RAZEM	**574,02**

LEGENDA
- STAN ISTNIEJĄCY
- ELEMENTY DO WYBURZENIA
- STAN PROJEKTOWANY
- projektowane docieplenie budynku -styropian gr 6cm, λ=0,036

PRO-INVEST
PRO-INVEST Paulina Rogacewicz
UL. Widok 1a/1
66-600 Krosno Odrzańskie

PROJEKT ARCHITEKTONICZNO - BUDOWLANY

INWESTOR: GMINA MASZEWO, 66-614 MASZEWO 71

NAZWA INWESTYCJI: ZMIANA SPOSOBU UŻYTKOWANIA WRAZ Z PRZEBUDOWĄ BUDYNKU SZKOŁY NA PRZEDSZKOLE

ADRES INWESTYCJI: 66-614 RYBAKI, GM. MASZEWO dz. nr 270, 285/2, 271/5

TYTUŁ RYSUNKU:	NR RYS.	SKALA
RZUT PARTERU-INST. c.o., went.	PT-S-03	1:100
BRANŻA: ARCHITEKTURA		

AUTORZY PROJEKTU	UPR.BUD.	PODPIS	DATA
Opracował: mgr inż. MAREK KARASZ	LBS/0014/PWOS/15		15/03/2025