"SAN-PROJ"
USŁUGI PROJEKTOWE
JANUSZ KALAMARZ
37-200 Przeworsk, ul. Głęboka 3
tel. 607-613-236, 725-728-677
mail firma@san-proj.pl NIP 794-166-54-74

Nr kanc.NGK.6642.1018.2025

Województwo podkarpackie
Powiat wadowicki
Jednostka ewidencyjna: 121809_4 Wadowice-miasto
Obręb: 0001 Wadowice

MAPA ZASADNICZA

Sekcje mapy: 7.121.07.08.3; 7.121.07.08.1

SKALA 1:1000

Układ odniesienia: PL-2000 układ współrzędnych: PL-2000 strefa 7 (21°), układ wys.: PL-EVRF2007-NH

Zgodność: 2025-04-14

Starosta
mgr Beata Twardowska-Mrowiec
Kierownik Referatu Geodezji

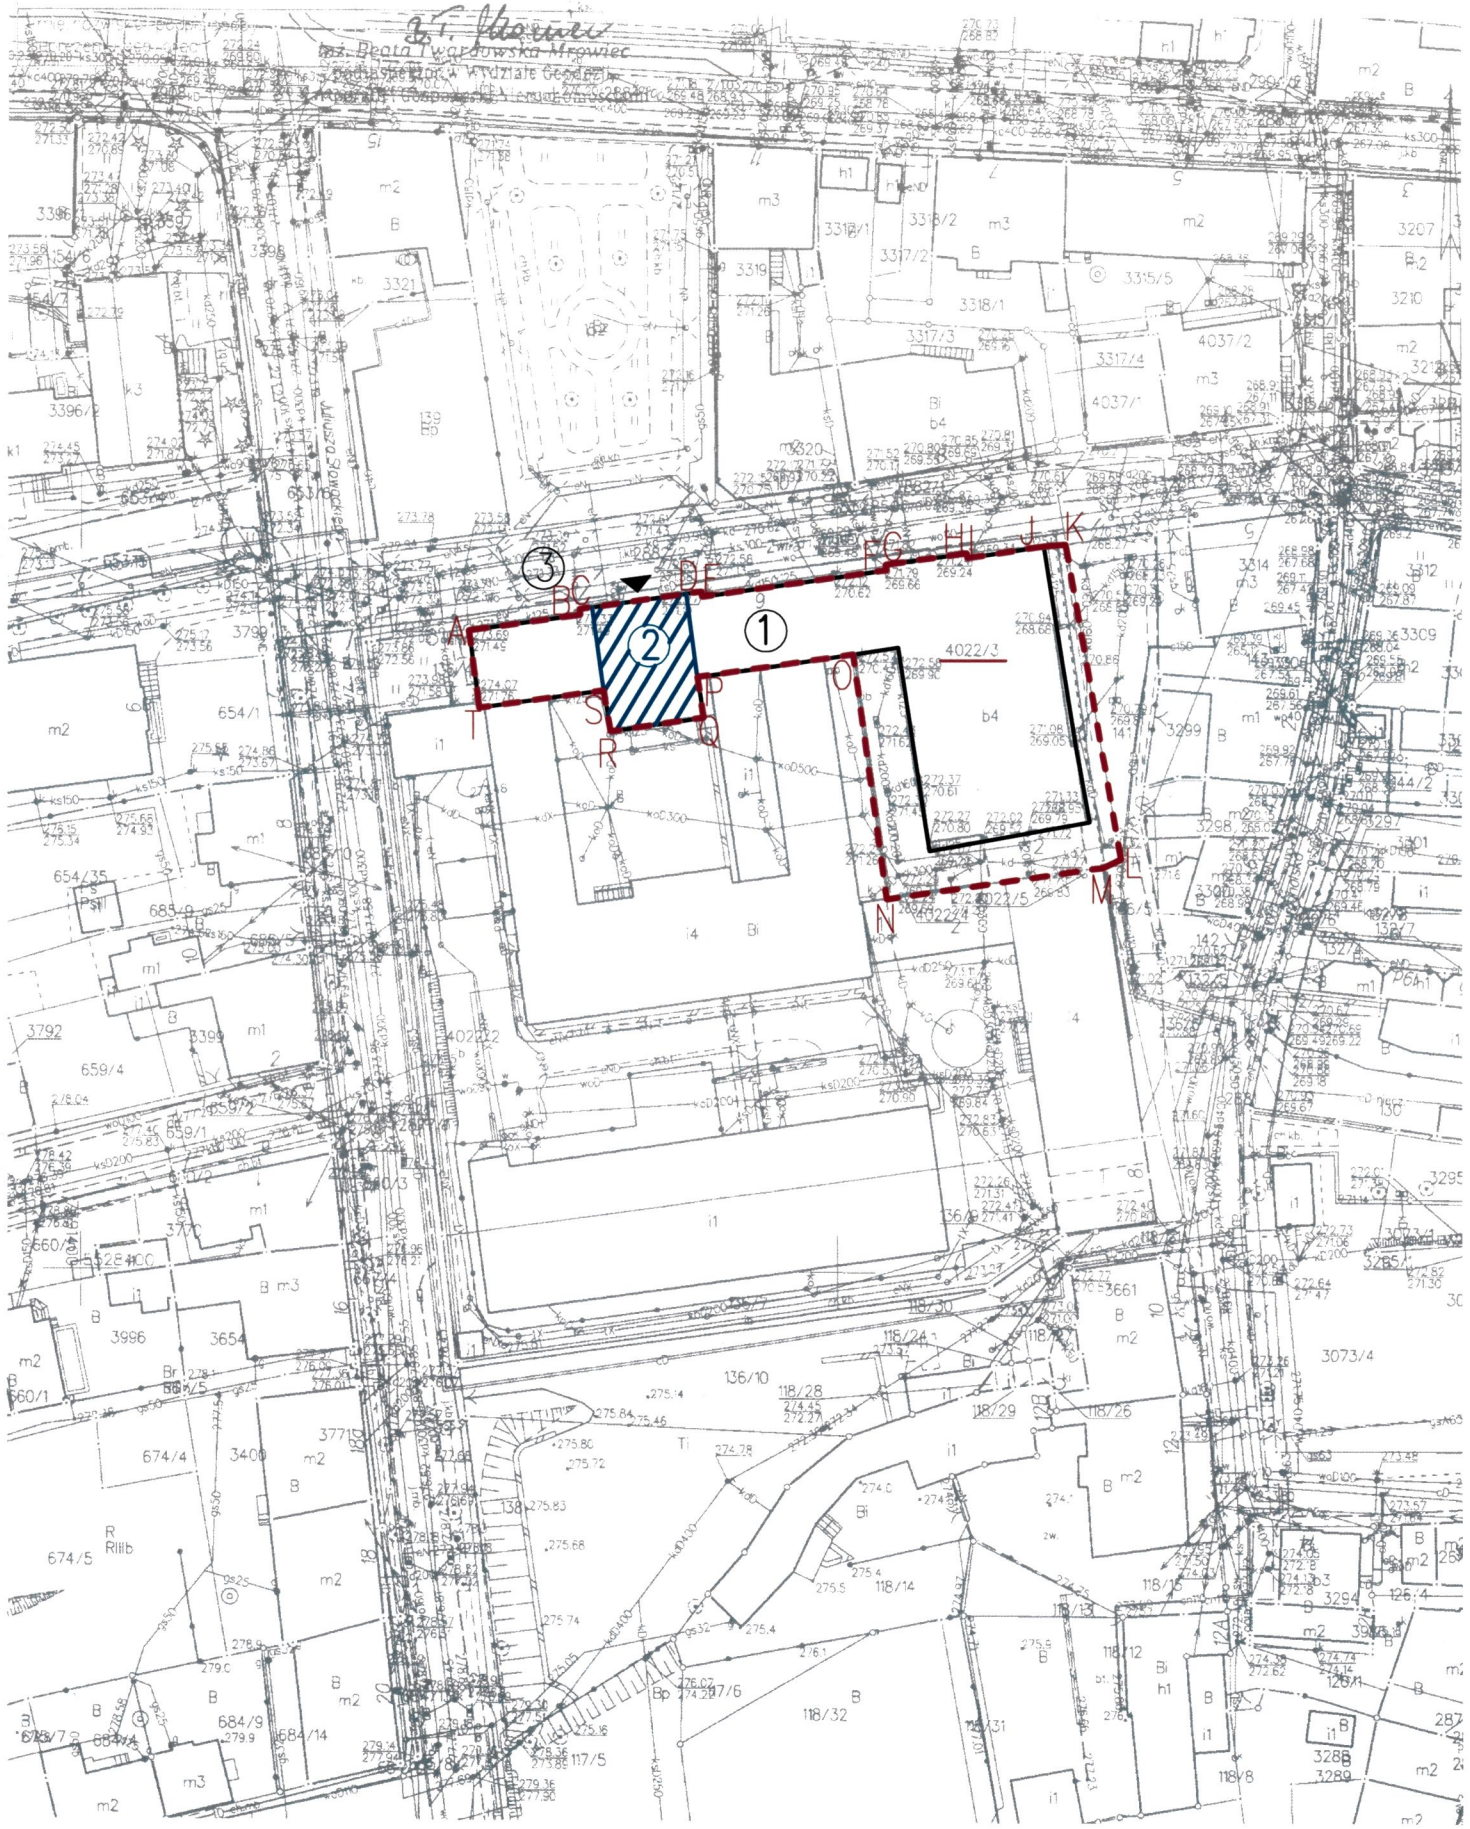

Wadowice dn. 2025-04-14
Sporządził(a) wydruk: Beata Twardowska-Mrowiec

Szkic sytuacyjny
skala 1:1000

Zamierzenie budowlane: Wymiana dźwigu osobowego wraz z częściowa przebudową zabytkowego budynku Sądu Rejonowego

Adres: Wadowice ul.Żwirki i Wigury 9

Obręb: 121809_4.0001.4022/3;

Inwestor: Sąd Okręgowy w Krakowie
ul. Przy Rondzie 7
31– 547 Kraków

Legenda:
1– istniejący budynek Sądu i Prokuratury
2– część budynku Sądu objęta opracowaniem
3– istniejąca droga publiczna
◀ istniejące główne wejście do budynku
A–T – granice działki objętej opracowaniem

mgr inż. Jan Jędrzejec
Uprawnienia projektowo-budowlane
E-164/87, UAN.I-7342/2/87
tel. 693 474 067

mgr inż. Arkadiusz Winiarz
Uprawnienia budowlane do projektowania i kierowania robotami budowlanymi bez ograniczeń w specjalności instalacyjnej: w zakresie sieci, instalacji i urządzeń elektrycznych i elektroenergetycznych
Nr: PDK/0075/PWOE/12

SAN PROJ "SAN-PROJ" Usługi Projektowe Janusz Kalamarz			
TEMAT: Wymiana dźwigu osobowego wraz z częściową przebudową zabytkowego budynku Sądu Rejonowego w Wadowicach			
TREŚĆ RYSUNKU: Szkic sytuacyjny			SKALA 1:1000
imie i nazwisko	nr upr	podpis	BRANZA architektura
PROJEKTOWAŁ: mgr inż. arch. Aleksandra Bartnik	16/PKOKK/ 2016		NUMER RYSUNKU
OPRACOWAŁ: techn. bud Elżbieta Żołyniak mgr inż. Stanisław Półtorak			1
SPRAWDZIŁ: mgr inż. arch. Sławomir Koń	A-131/90		
UMOWA	DATA 05–2025	STADIUM AB	