


Rzut klatki schodowej – poziom piwnicy  
skala 1:50

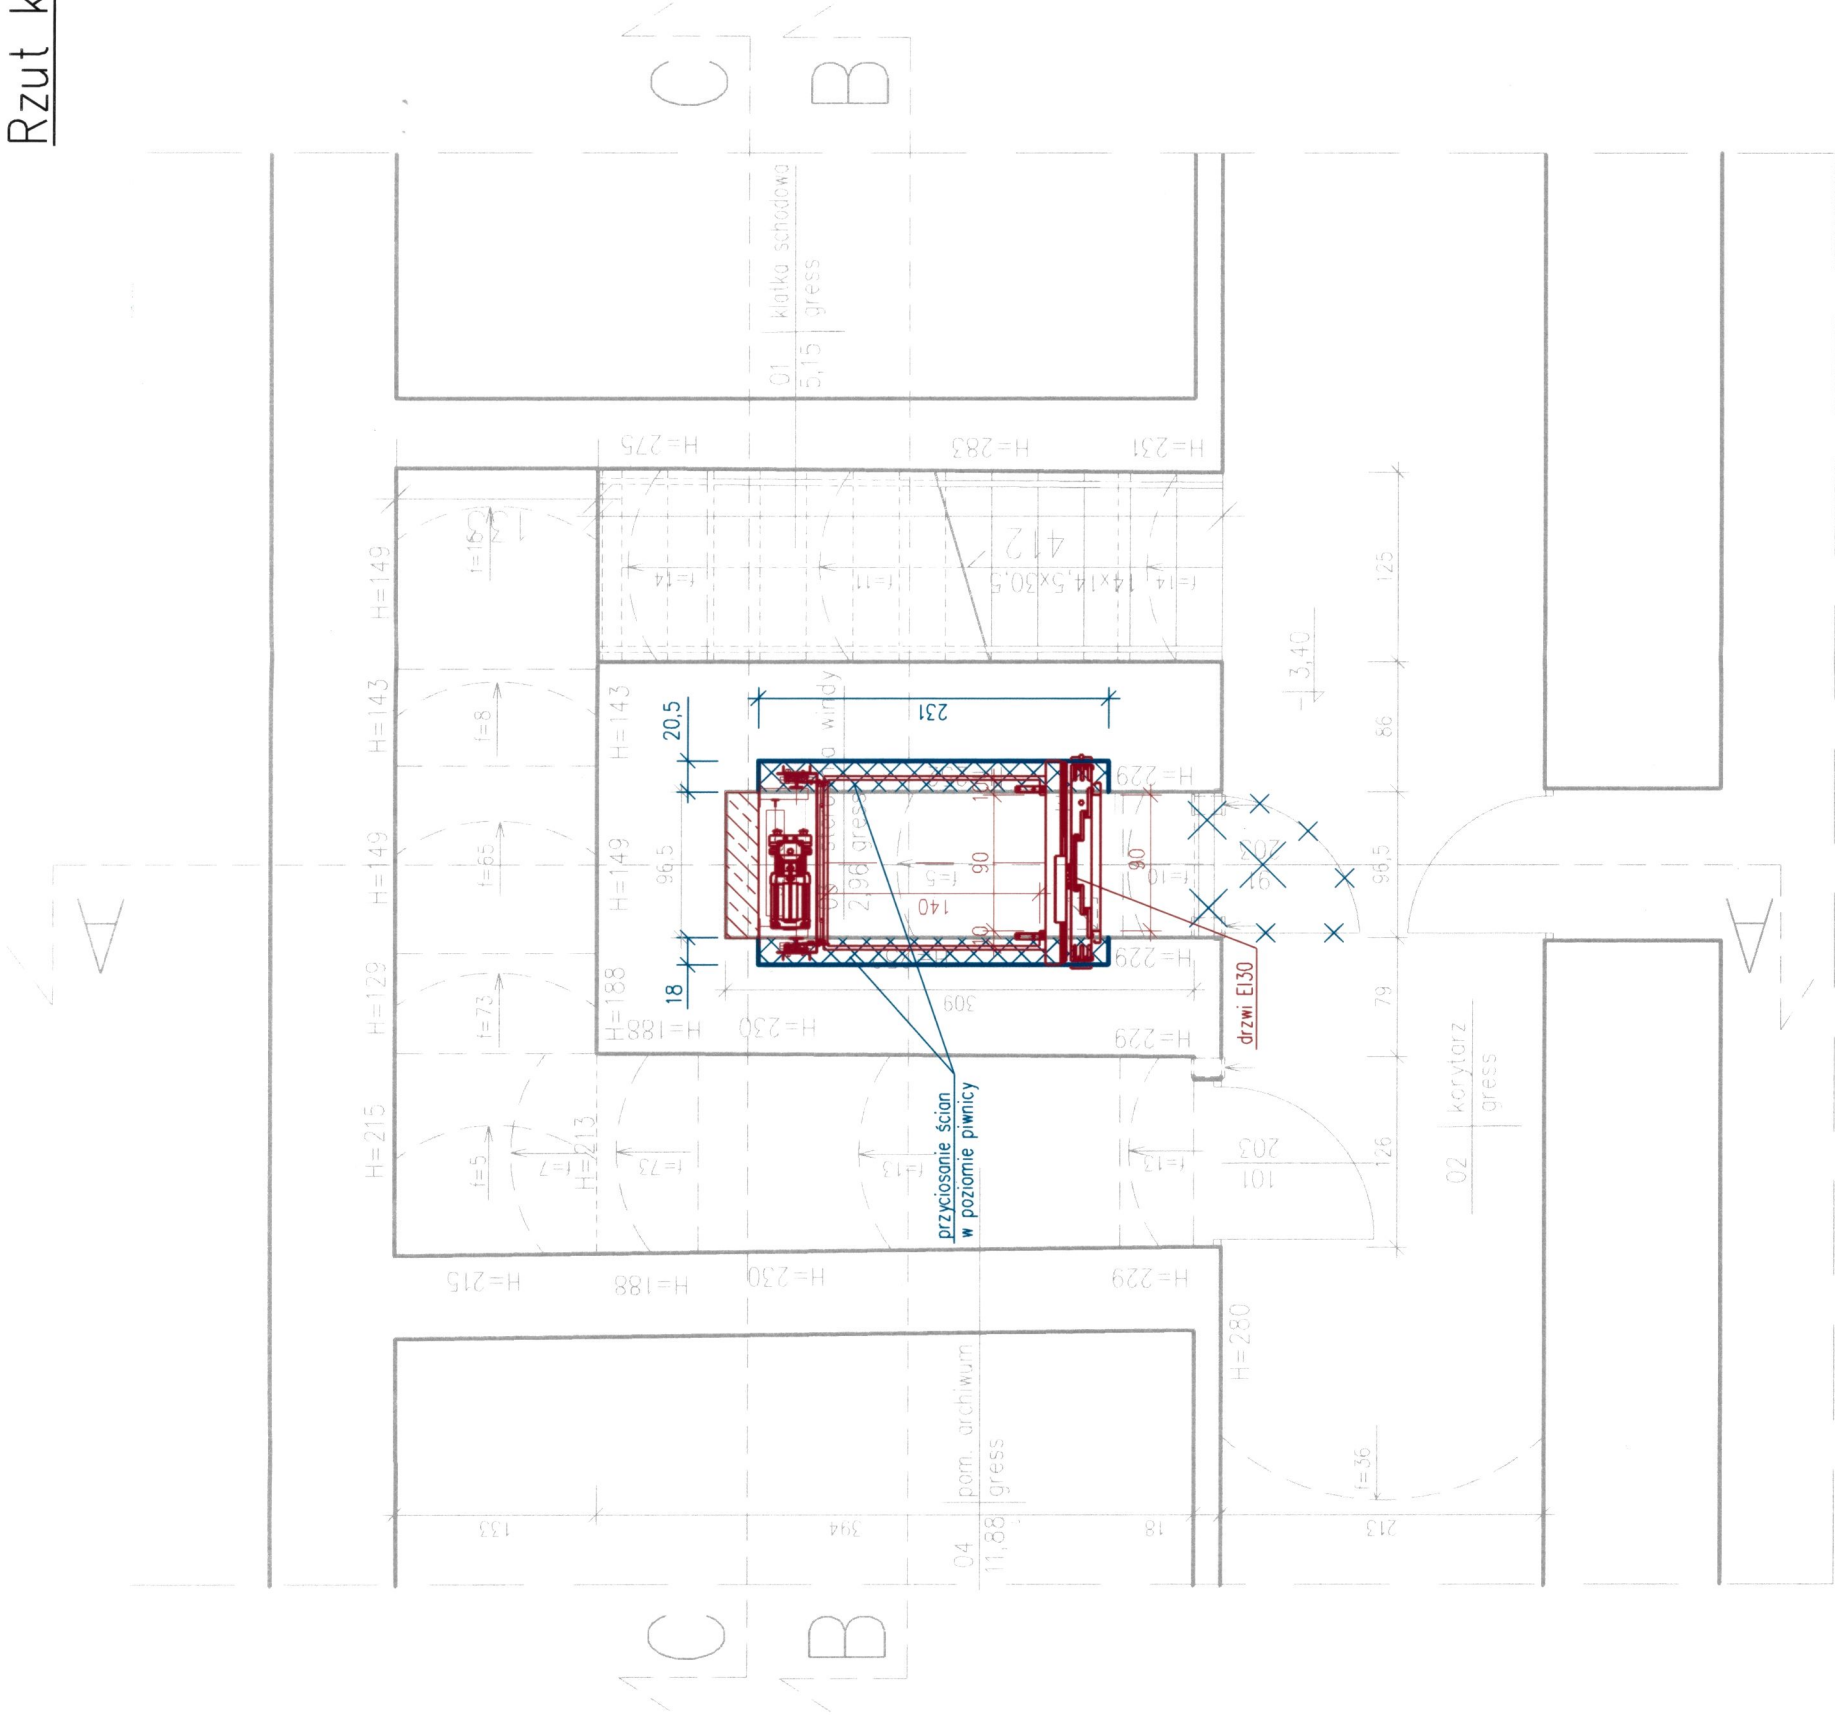

"SAN-PROJ"  
USŁUGI PROJEKTOWE  
JANUSZ KALAMARZ  
37-200 Przeworsk, ul. Głęboka 3  
tel. 607-613-236, 725-728-677  
e-mail firma@san-proj.pl NIP 794-166-54-74

Legenda:

- elementy nowo projektowane
- elementy projektowane do likwidacji
- projektowane zamurowania
- projektowane wykucia

|  |  |   |  |
|--|--|---|--|
| <b>SAN-PROJ</b><br>"SAN-PROJ" Usługi Projektowe<br>Janusz Kalamarz   |  | SKALA<br>1:50   |  |
| TEMAT: Wymiana dźwigu osobowego wraz z częścią przebudową zwykłego budynku Sądu Rejonowego   |  | TREŚĆ RYSUNKU: Rzut klatki schodowej – poziom piwnicy |  |
| PROJEKTOWAŁ: mgr inż. arch. Aleksandra Bartnik<br>OPRACOWAŁ: techn. bud. Elżbieta Żołyniak<br>SPRAWDZIŁ: mgr inż. Stanisław Półtorak |  | BRANZA<br>architektura<br>NUMER RYSUNKU<br>1          |  |
| UMOWA  |  | DATA 05-2025  |  |
| STADIUM  |  | AB  |  |