


Rzut klatki schodowej – poziom I piętra

skala 1:50

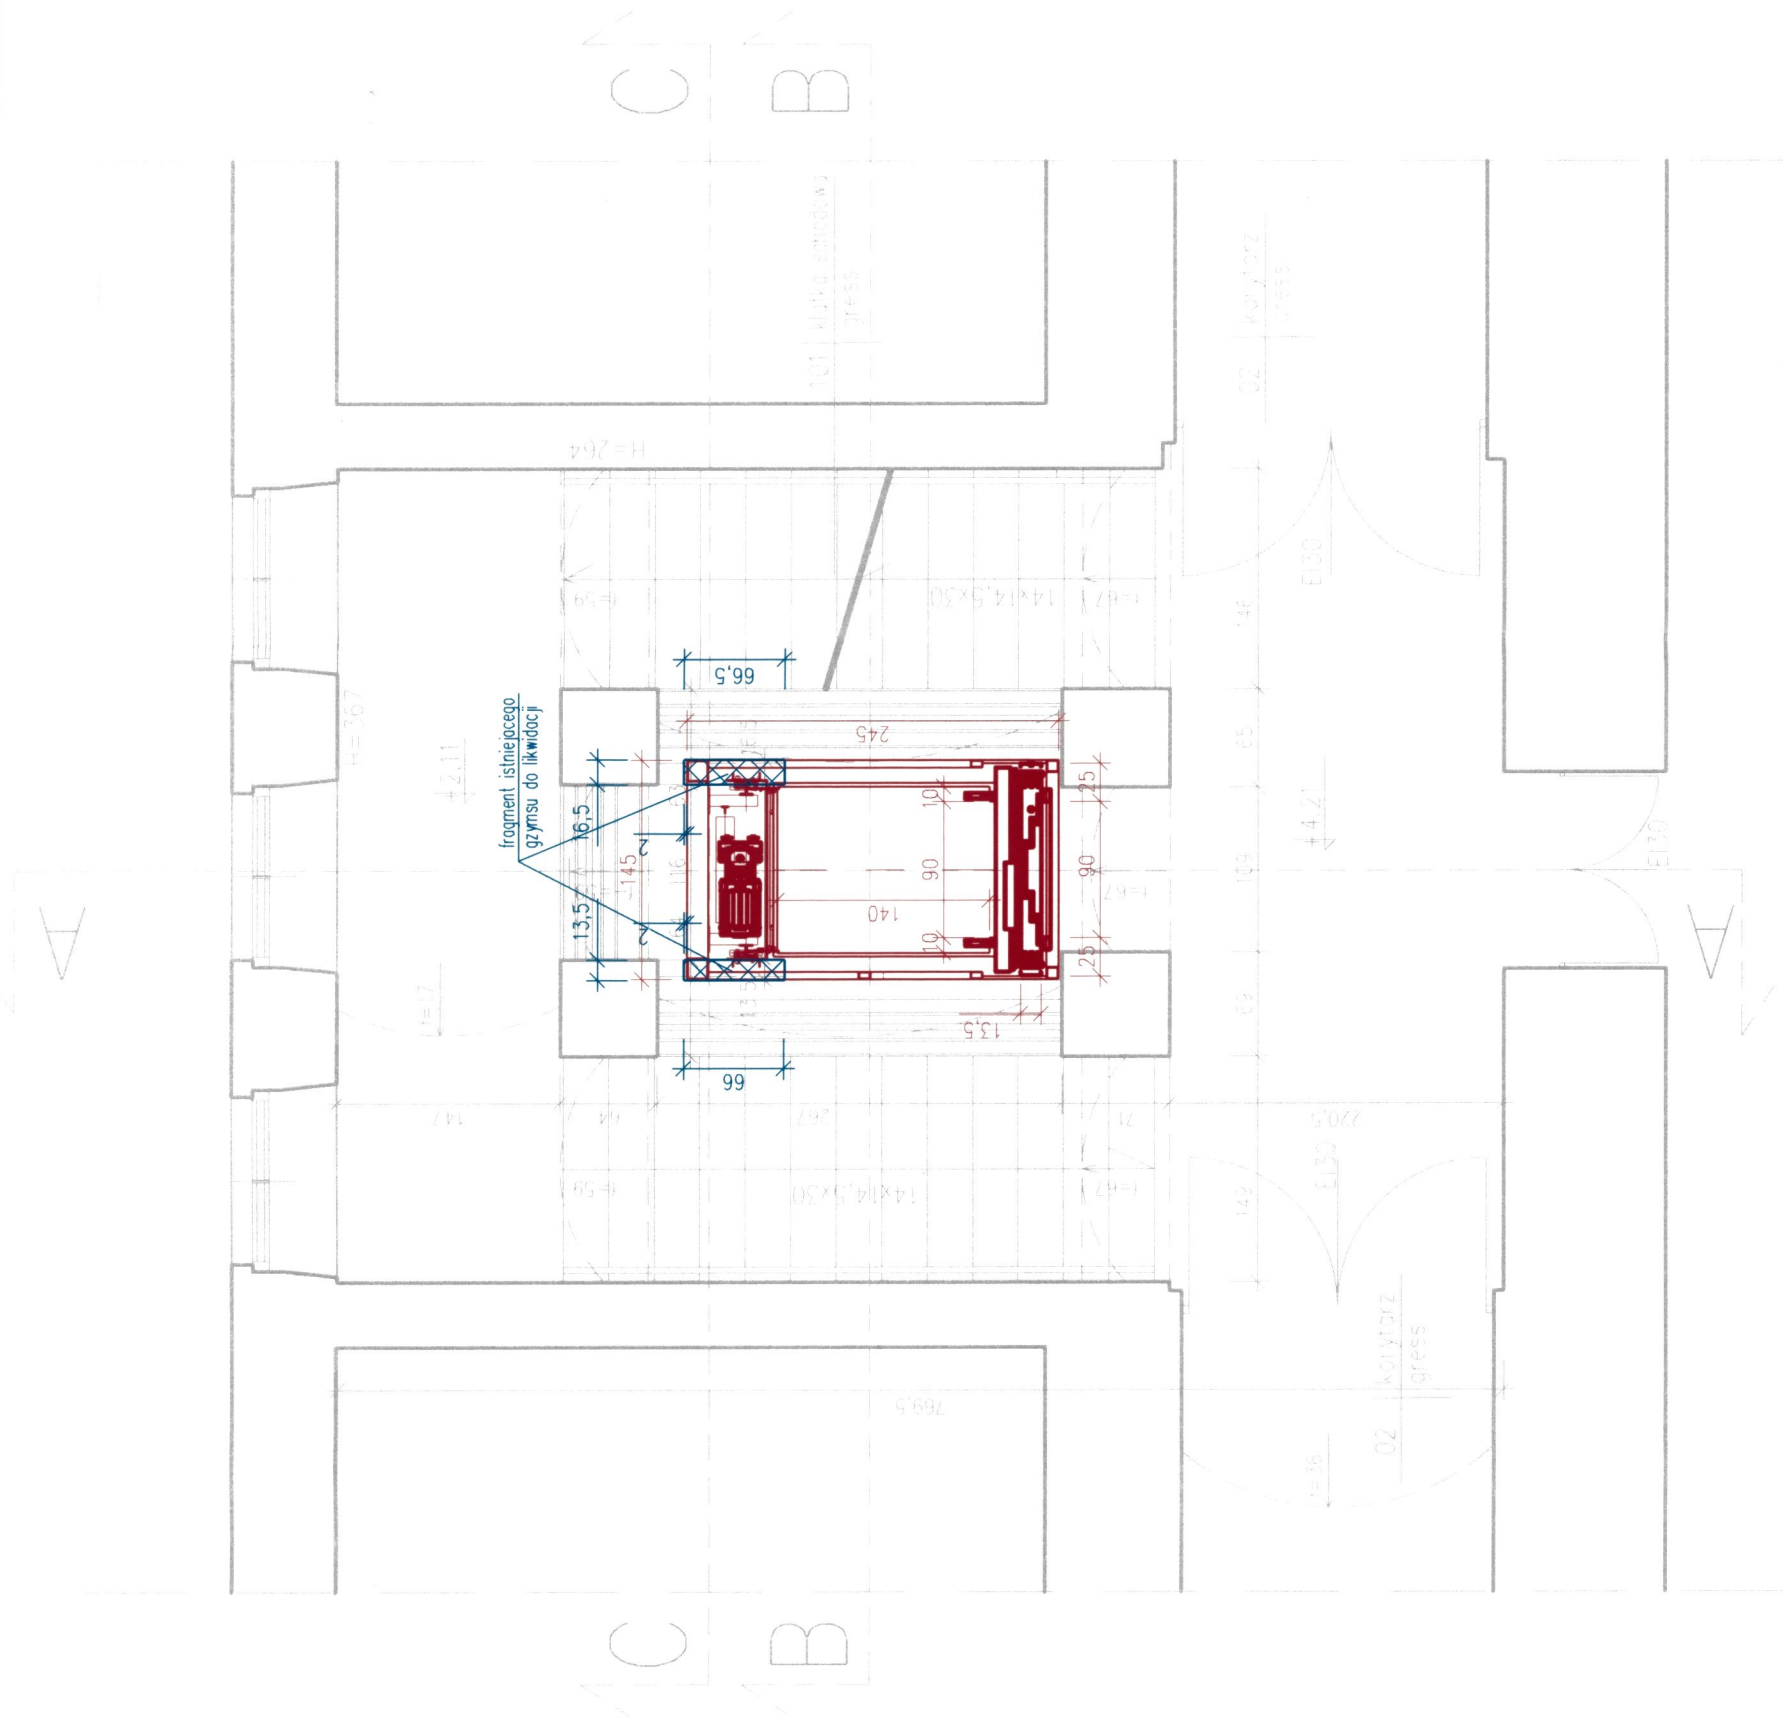

"SAN-PROJ"
SAN USŁUGI PROJEKTOWE
PROJ JANUSZ KALAMARZ
37-200 Przeworsk, ul. Głęboka 3
tel. 607-613-236, 725-728-677
e-mail firma@san-proj.pl NIP 794-166-54-74

Legenda:

- elementy nowo projektowane
- elementy projektowane do likwidacji
- projektowane zamurowania
- projektowane wykucia

"SAN-PROJ" PROJ Janusz Kalamarz		"SAN-PROJ" Usługi Projektowe Janusz Kalamarz	
TEMAT: Wymiana dźwigu osobowego wraz z częścią pracą przebudową zwykłego budynku Sądu Rejonowego		SKALA 1:50	
TREŚĆ RYSUNKU: Rzut klatki schodowej – poziom I pietra		BRANZA architektura NUMER RYSUNKU 3	
PROJEKTOWAŁ: mgr inż. arch. Aleksandra Bartnik		nr upr. podpis 16/PKOKK/ 2016 <i>[Signature]</i>	
OPRACOWAŁ: techn. bud. Elzbieta Żołyniak		<i>[Signature]</i>	
SPRAWDZIŁ: mgr inż. arch. Stanisław Póttorak		mgr inż. Stanisław Póttorak A-131/90 <i>[Signature]</i>	
UMOWA		DATA 05-2025 STADIUM AB	