


Rzut klatki schodowej – poziom II piętra
skala 1:50

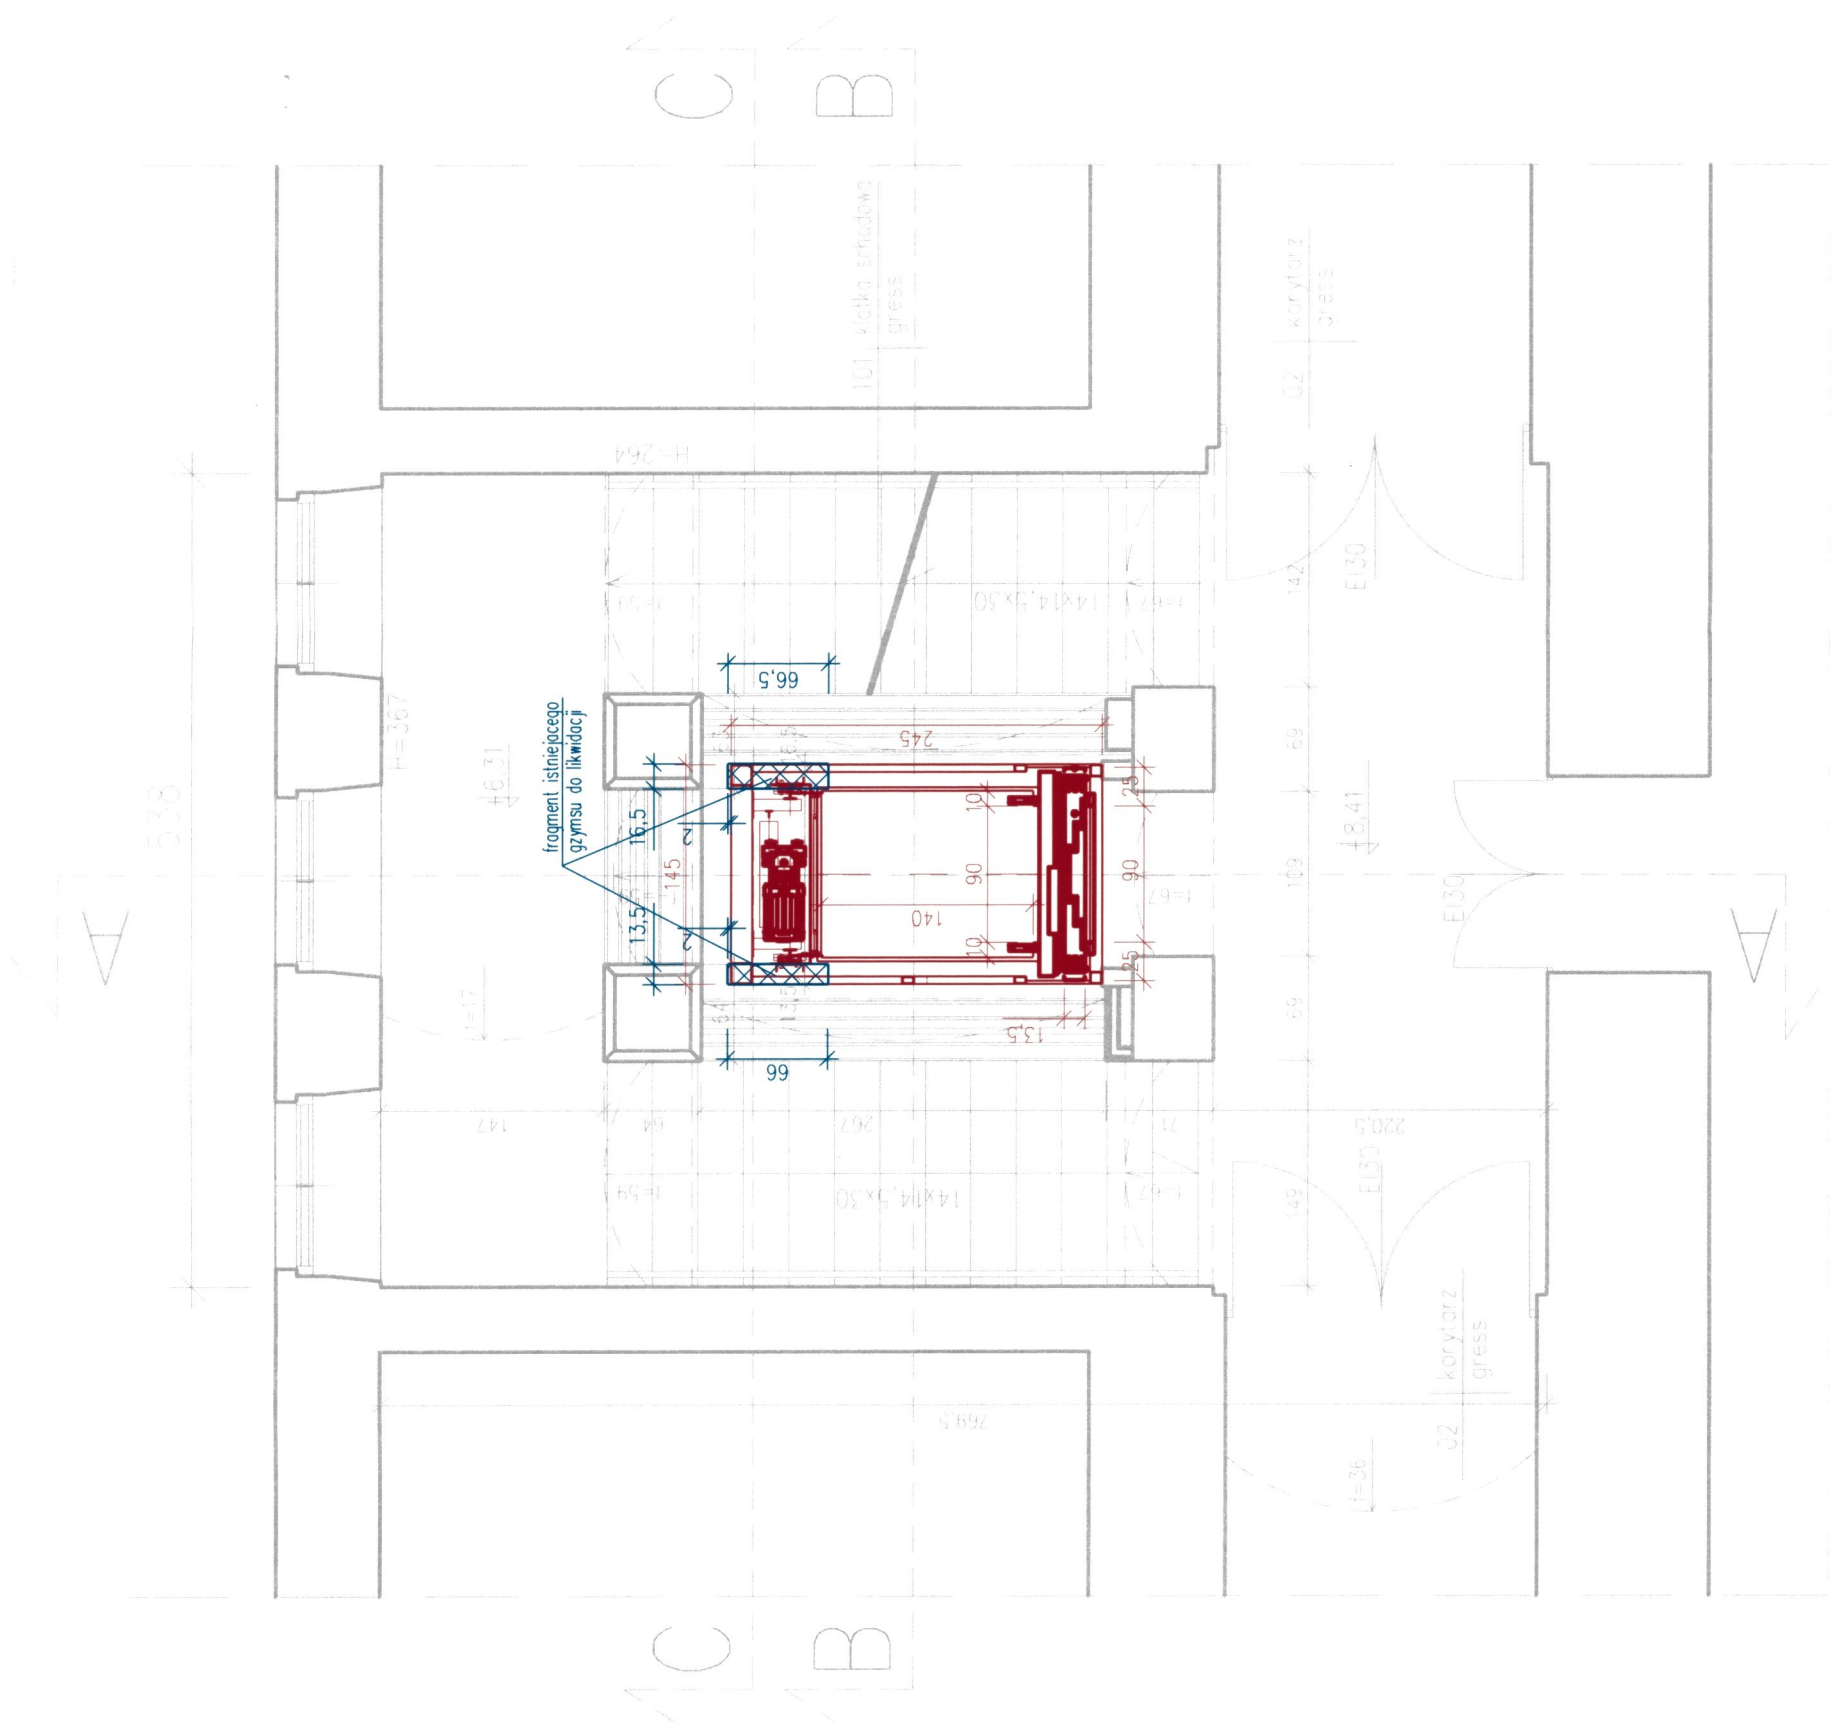

SAN "SAN-PROJ"
USŁUGI PROJEKTOWE
JANUSZ KALAMARZ
PROJ. ul. Głęboka 3
37-200 Przeworsk, 725-728-677
tel. 607-613-236, NIP 794-166-54-71
e-mail firma@san-proj.pl

- Legenda:
- elementy nowo projektowane
 - elementy projektowane do likwidacji
 - ▨ projektowane zamurowania
 - ▩ projektowane wykucia

SAN PROJ		"SAN-PROJ" Usługi Projektowe Janusz Kalamarz	
TEMAT: Wymiana dźwigu osobowego wraz z częścią przbudową zabytkowego budynku Sądu Rejonowego		TREŚĆ RYSUNKU: Rzut klatki schodowej – poziom II piętra	SKALA 1:50
PROJEKTOWAŁ: mgr inż. arch. Aleksandra Bartnik		imię i nazwisko nr upr	BRANŻA architektura
OPRACOWAŁ: techn. bud Elżbieta Żotyniak		16/PROJK/ 2016	NUMER RYSUNKU
SPRACOWAŁ: mgr inż. Stanisław Półtorak		mgr inż. Stanisław Półtorak	4
UMOWA	DATA 05-2025	STADIUM AB	