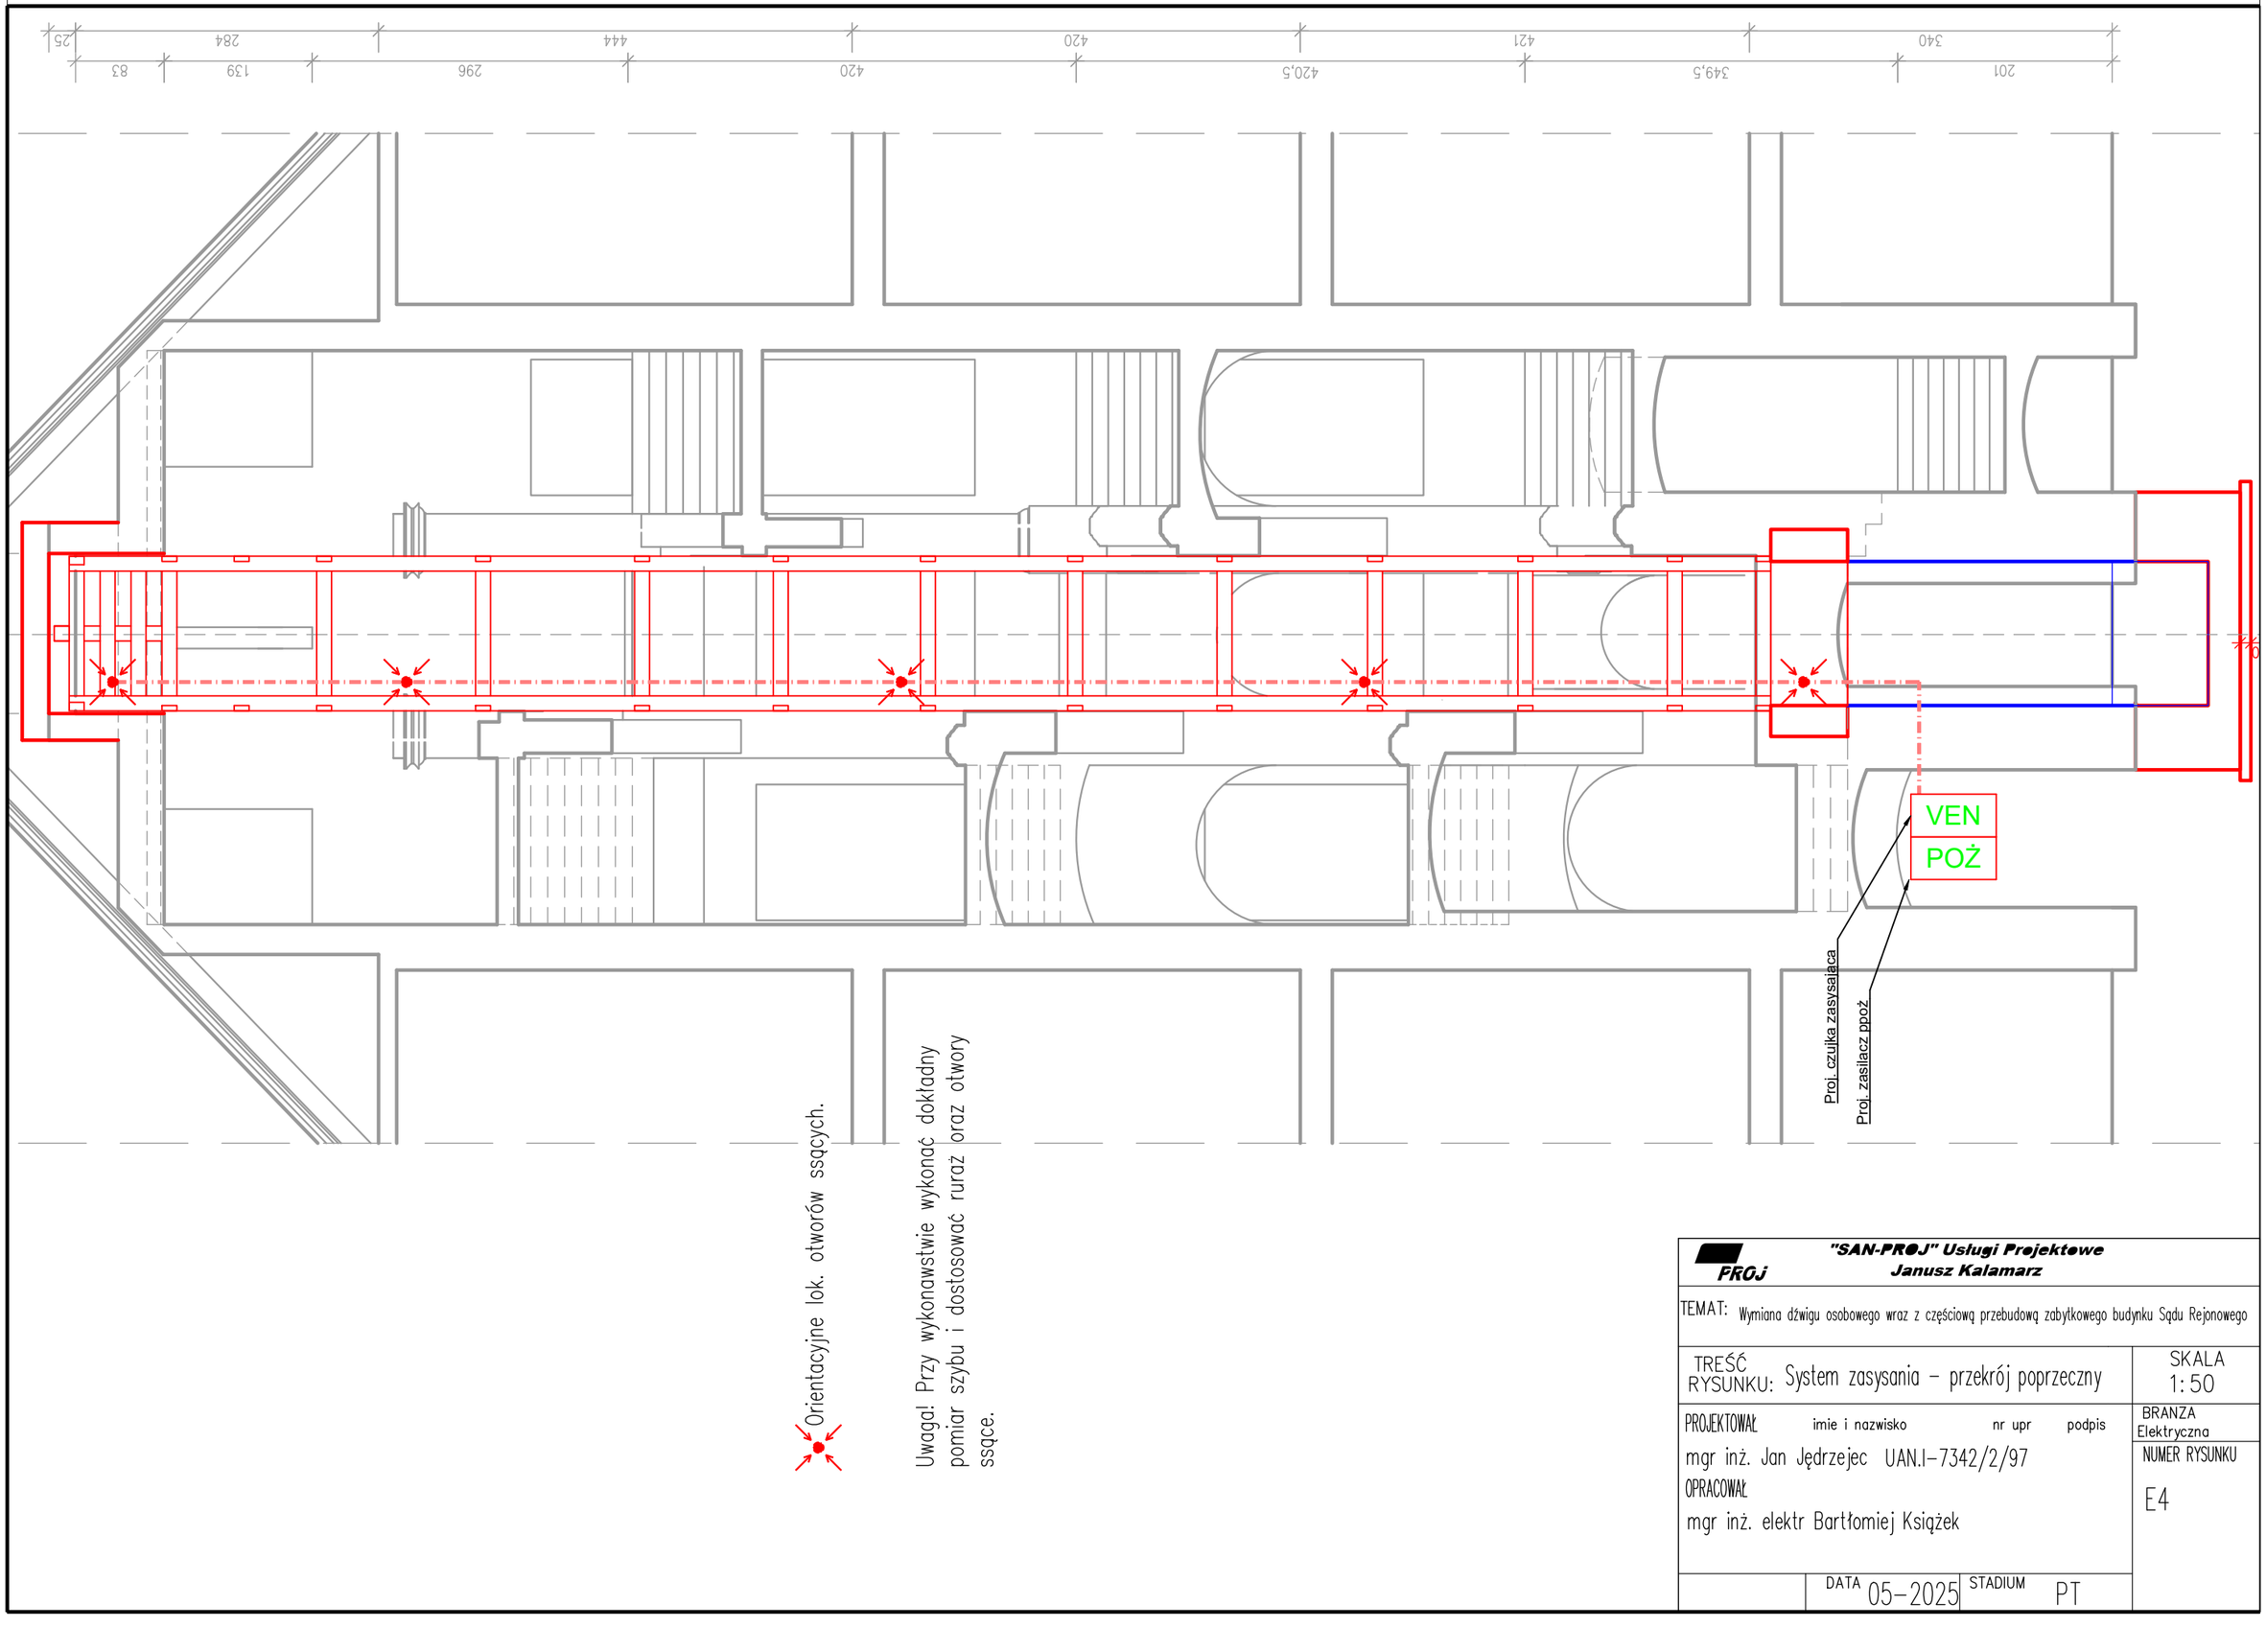

"SAN-PROJ" Usługi Projektowe
Janusz Kalamarz

TEMAT: Wymiana dźwigu osobowego wraz z częściową przebudową zabytkowego budynku Sądu Rejonowego

TREŚĆ RYSUNKU: System zasysania – przekrój poprzeczny

SKALA 1:50

PROJEKTOWAŁ imie i nazwisko nr upr podpis
mgr inż. Jan Jędrzejec UAN.I-7342/2/97

OPRACOWAŁ
mgr inż. elektr Bartłomiej Książek

BRANZA Elektryczna

NUMER RYSUNKU
E4

DATA 05-2025

STADIUM PT