


Rzut klatki schodowej – poziom II piętra  
skala 1:50  
inwentaryzacja

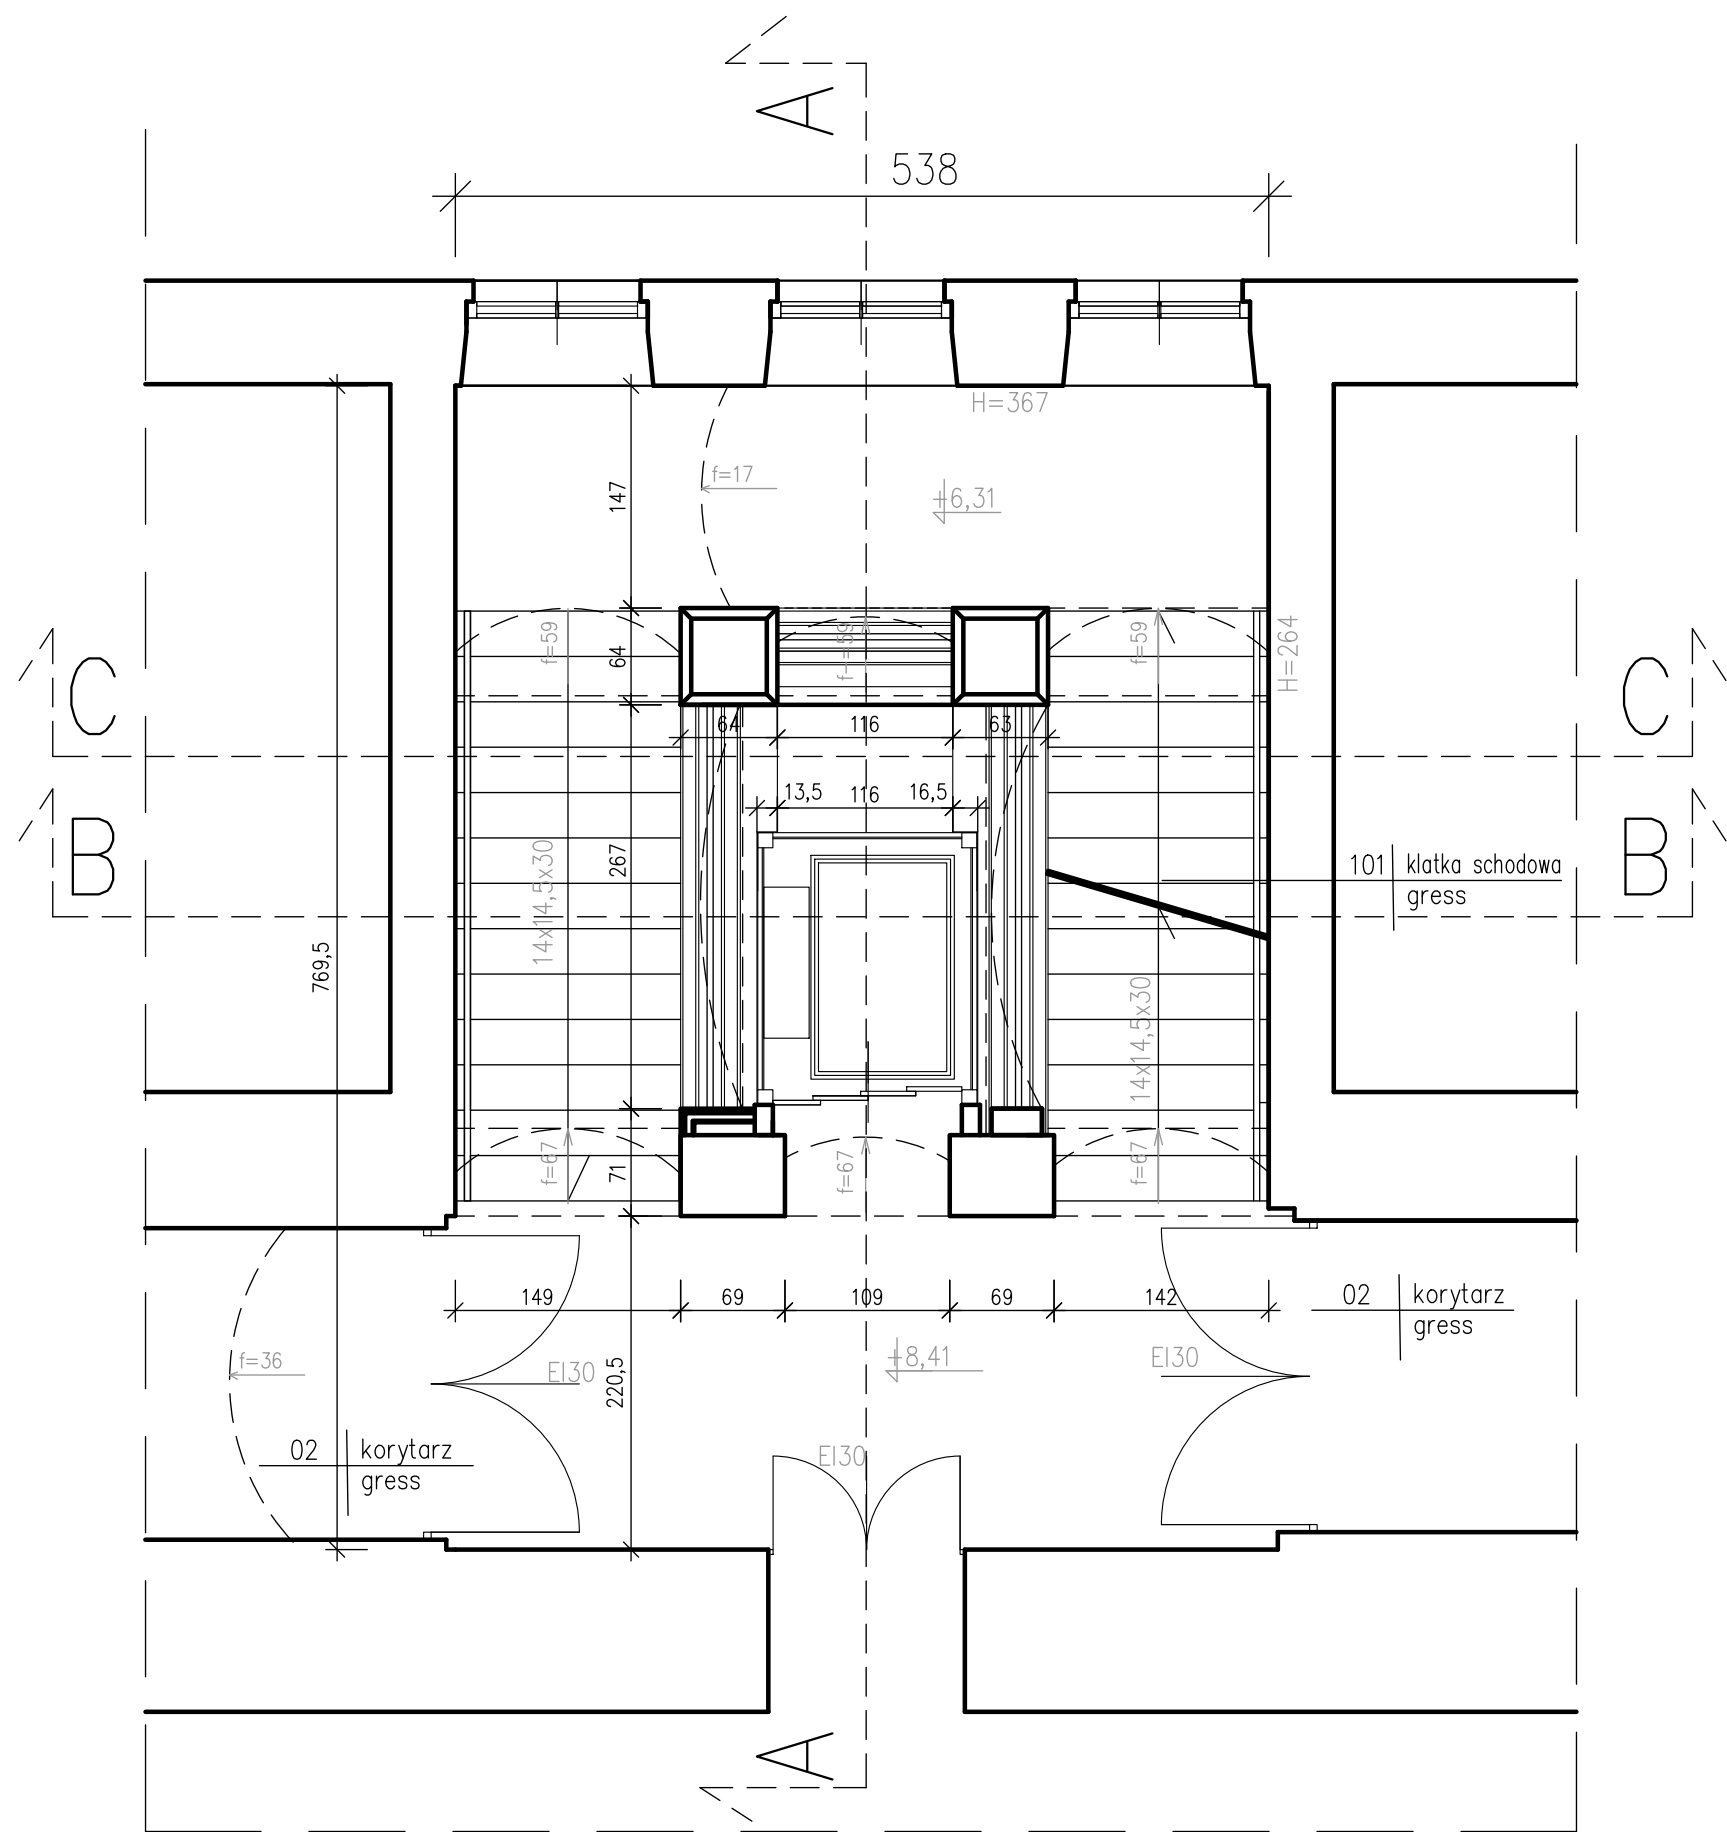

<b>SAN-PROJ</b> "SAN-PROJ" Usługi Projektowe Janusz Kalamarz			
TEMAT: Inwentaryzacja budynku Sądu w Wadowicach pod wymianę windy wraz z szybem			
TREŚĆ RYSUNKU: Rzut klatki schodowej – poziom II piętra			SKALA 1: 50
OPRACOWAŁ imie i nazwisko nr upr podpis techn. bud Elżbieta Żołyńskiak mgr inż. Stanisław Półtorak			BRANZA architektura NUMER RYSUNKU 4
UMOWA	DATA 01-2025	STADIUM IN	