




PRZEKRÓJ A-A

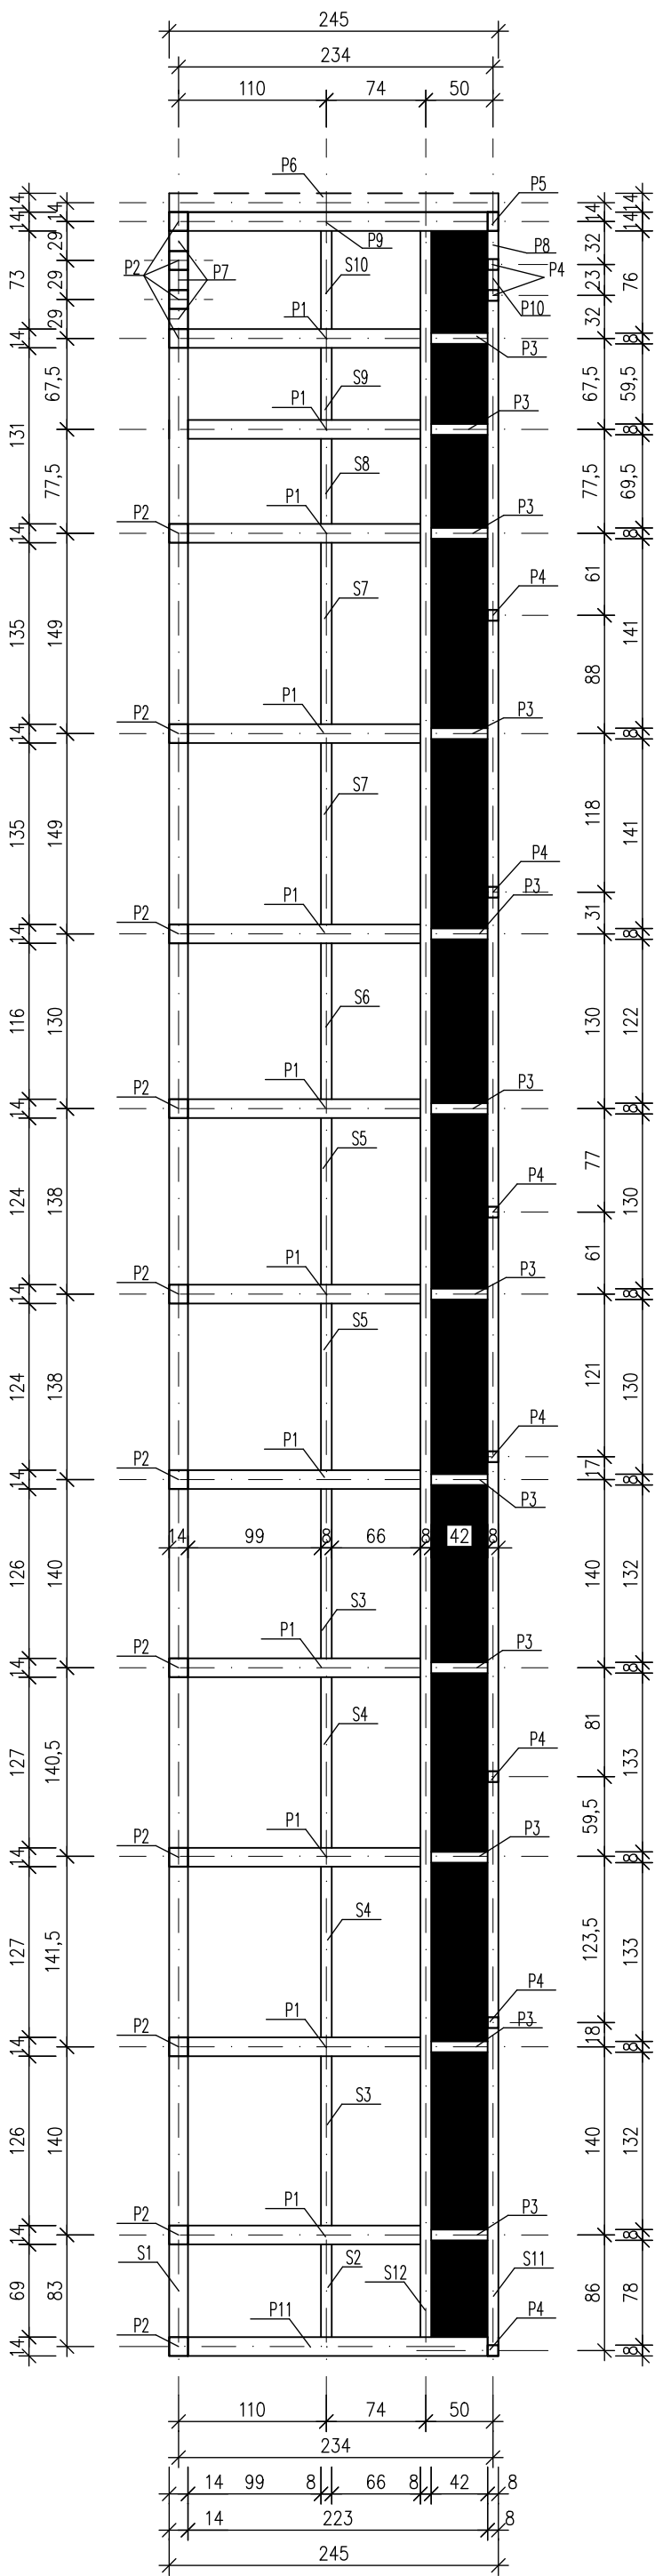


PRZEKRÓJ B-B

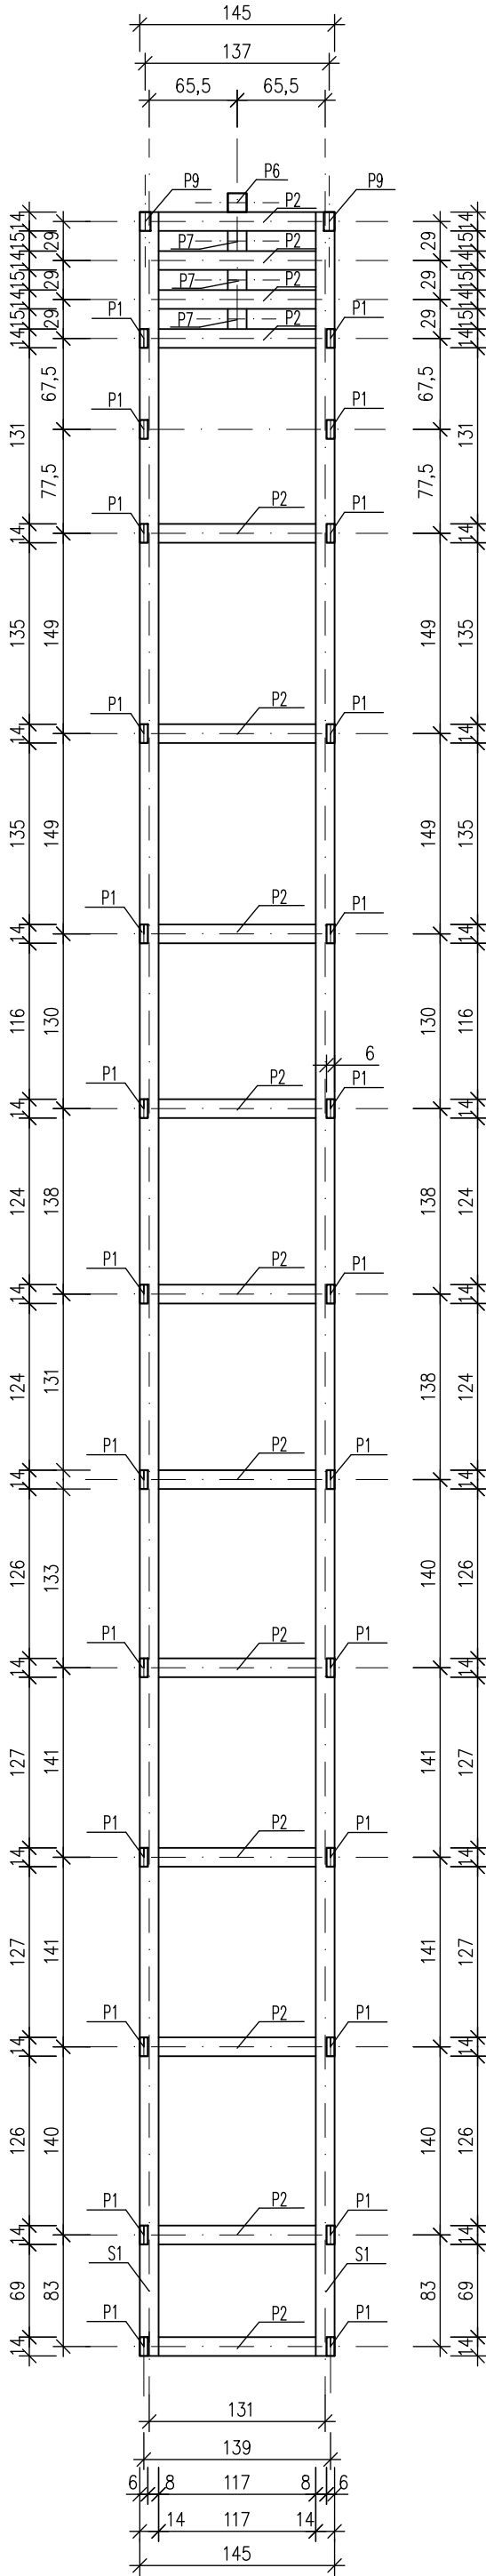


PRZEKRÓJ C-C

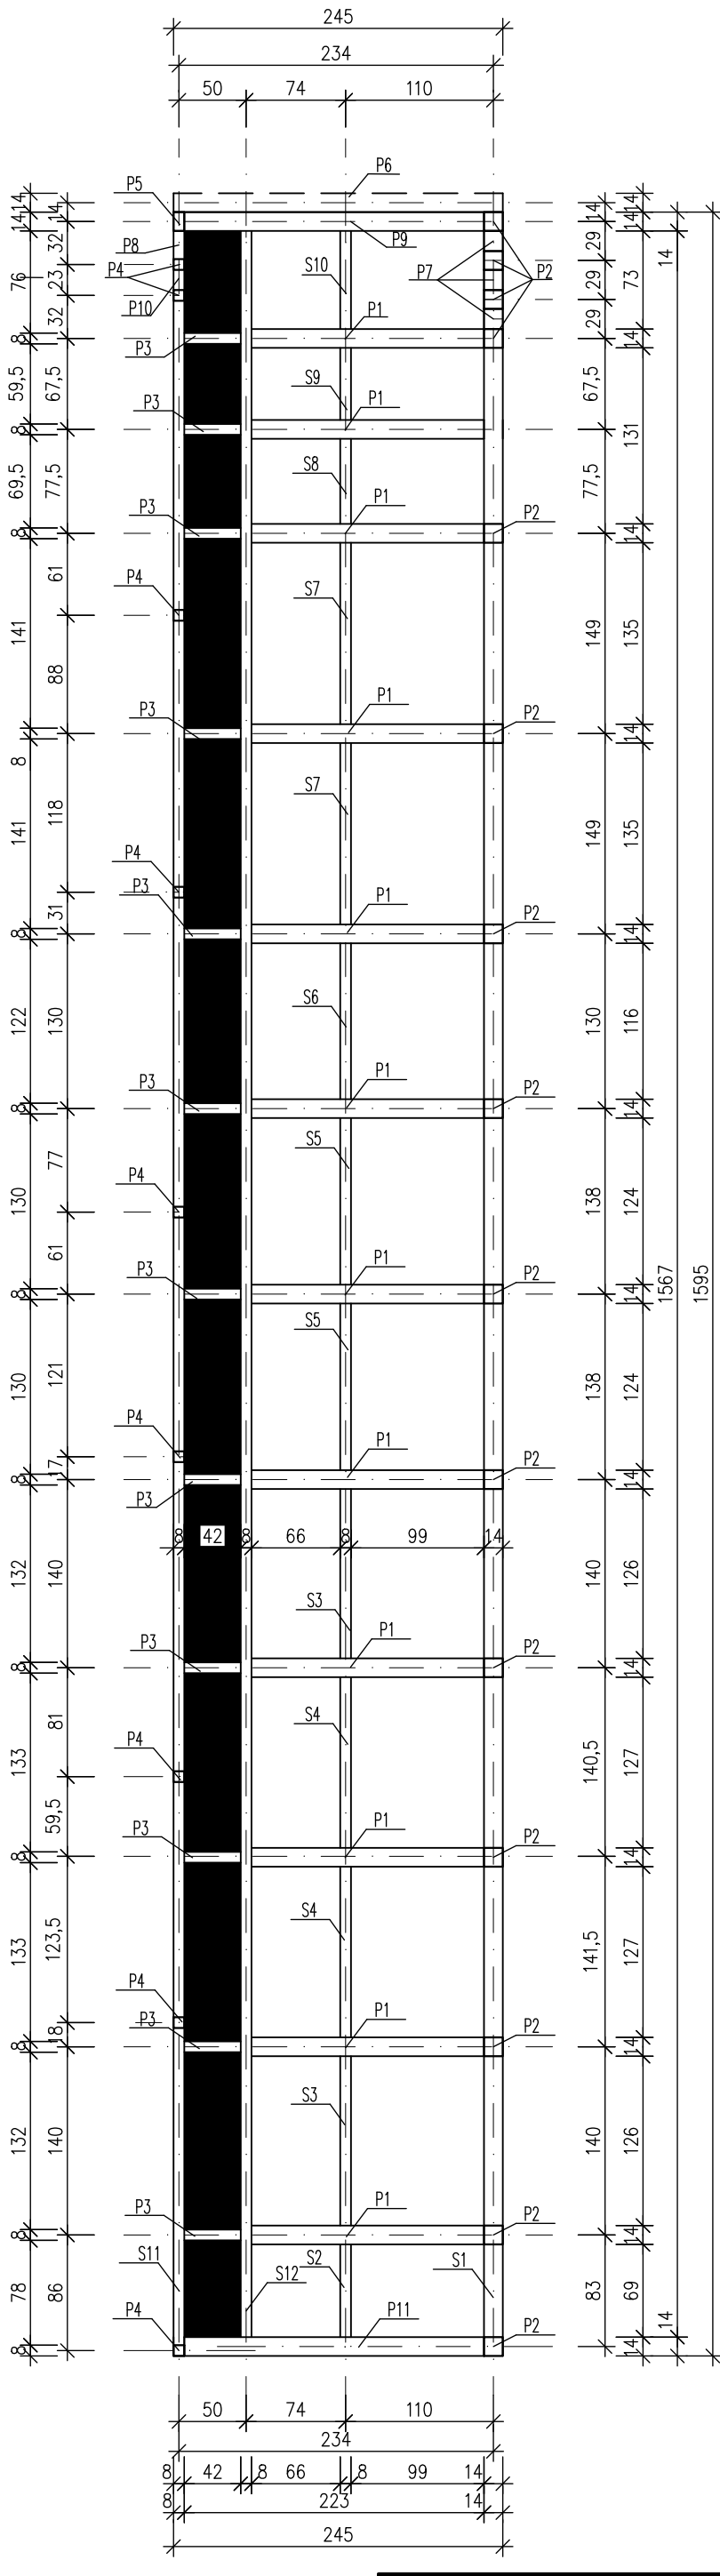

PRZEKRÓJ D-D

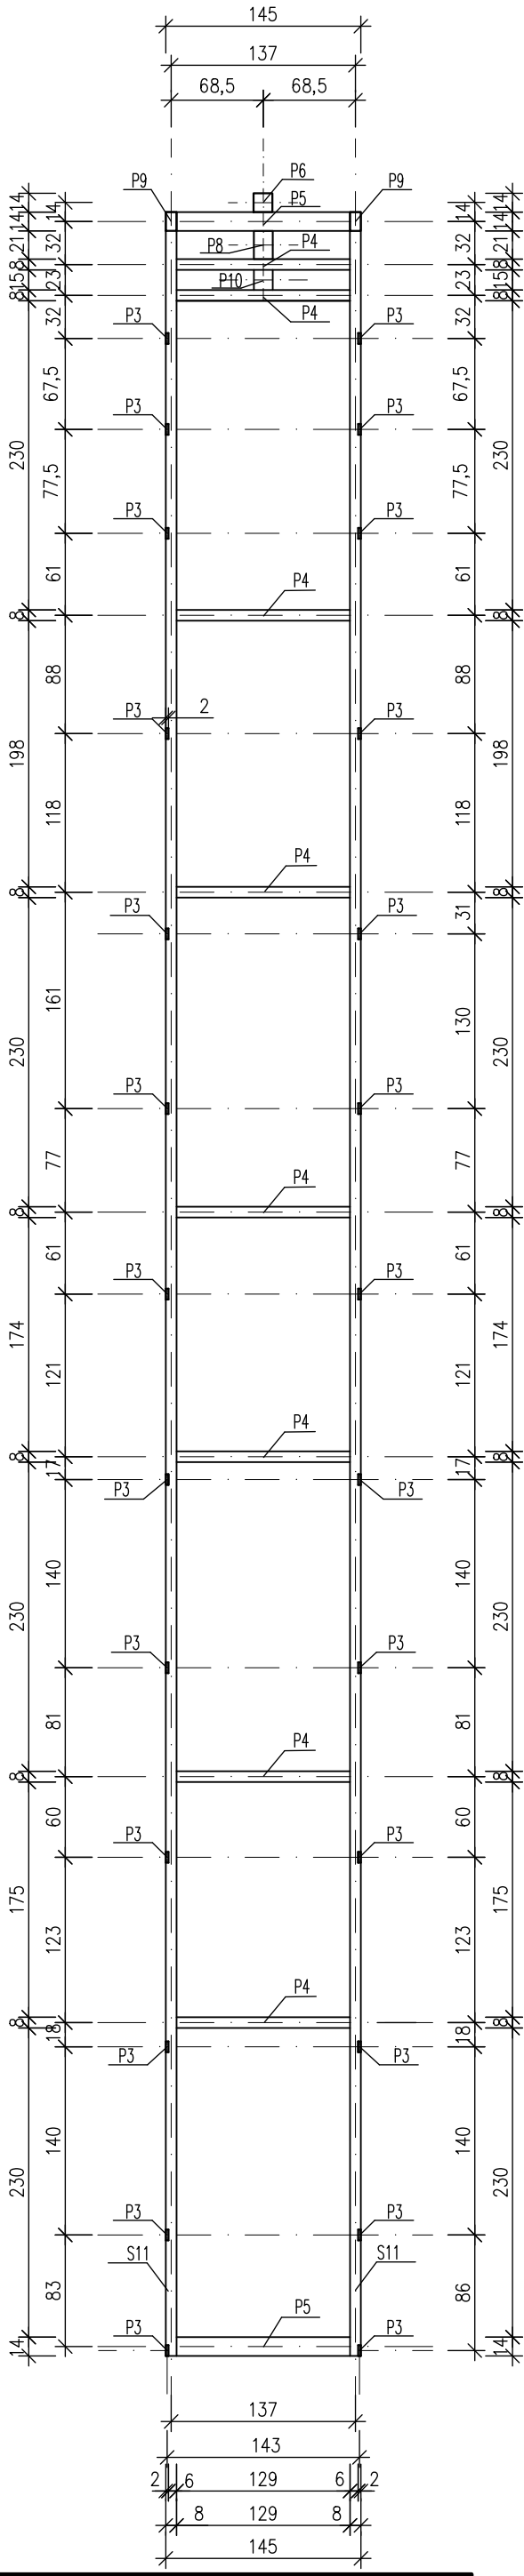

Rzut szybu

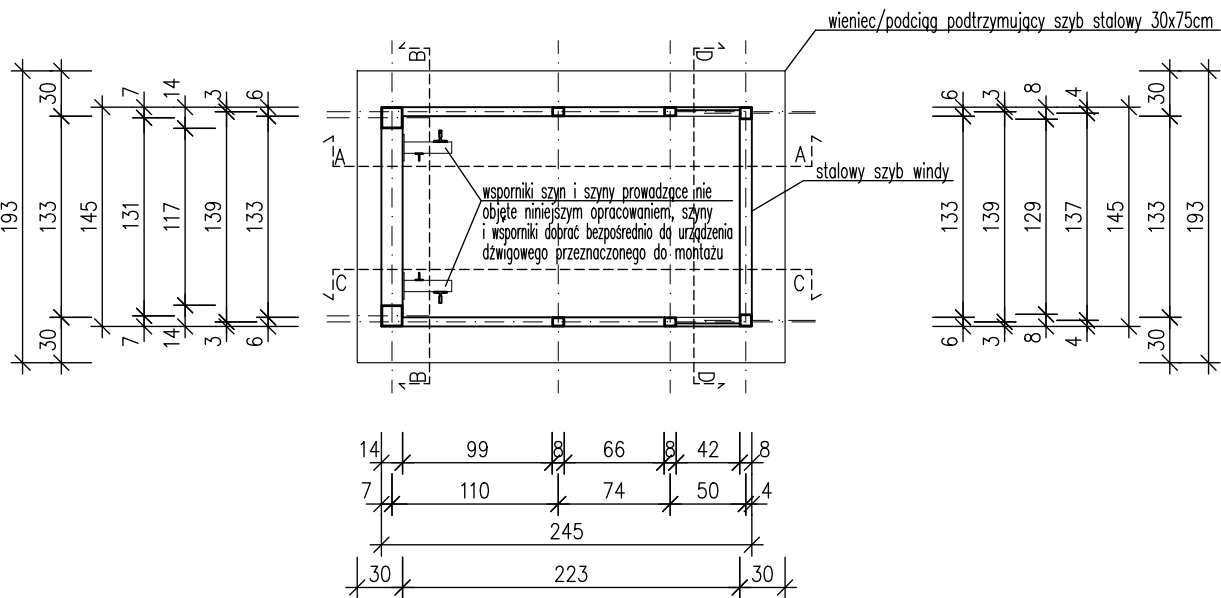

- Legenda:
- S1- stęp 140x140x4-1595cm
 - S2- stęp 80x60x4-69cm
 - S3- stęp 80x60x4-126cm
 - S4- stęp 80x60x4-127cm
 - S5- stęp 80x60x4-124cm
 - S6- stęp 80x60x4-116cm
 - S7- stęp 80x60x4-135cm
 - S8- stęp 80x60x4-53,5cm
 - S9- stęp 80x60x4-63,5cm
 - S10- stęp 80x60x4-73cm
 - S11- stęp 80x80x4-1581cm
 - S12- stęp 80x60x4-1581cm
 - P1- poprzeczka 140x60x4 -173cm
 - P2- poprzeczka 140x140x4-117cm
 - P3- poprzeczka 80x20x3-42cm
 - P4- poprzeczka 80x80x4-129cm
 - P5- poprzeczka 140x80x4-129cm
 - P6- poprzeczka 140x140x4-245cm
 - P7- poprzeczka 140x140x4-15cm
 - P8- poprzeczka 140x140x4-210cm
 - P9- poprzeczka 140x80x4 -223cm

UWAGI:

- Rysunek rozpatrywać łącznie z pozostałymi rysunkami architektury i konstrukcji oraz opisem technicznym.
- stal konstrukcyjna S235
- Spoiny pachwinowe w połączeniach spawanych elementów stalowych o gr. 0,7 cieńszego z łączonych elementów.
- Elementy stalowe oczyścić, odfłuszczyć i zakonserwować farbami antykorozyjnymi poliuretanowymi w dwóch warstwach, warstwa podkładowa i nawierzchniowa, farba z utwardzaczem .

SAN-PROJ		"SAN-PROJ" Usługi Projektowe				Janusz Kalamaz	
TEMAT: Wymiana dźwigu osobowego wraz z częściową przebudową zabytkowego budynku Sądu Rejonowego dz. nr ewid.: 4022/3 w Wadowicach							
TREŚĆ RYSUNKU:		Szyb windy – przekroje				SKALA 1:50	
PROJEKTOWAŁ		imię i nazwisko		nr upr		podpis	
mgr inż. Janusz Para		PDK/0168/POOK/08				BRANŻA architektura	
OPRACOWAŁ						NUMER RYSUNKU	
mgr inż. Stanisław Półtorak						2	
UMOWA		DATA 05-2025		STADIUM PT			