


Proj. linia WLZ do zasilania windy  
N2XH 5x4mm<sup>2</sup>  
lt=~30m

Proj. linia WLZ do zasilania oświetlenia windy  
3x1.5mm<sup>2</sup>  
lt=~25m

Istniejąca rozdzielnica piętrowa (lok. piwnica)  
–Demontaż zabezpieczeń istniejącego dźwigu wraz z demontażem rozdzielnicy sterującej dźwigiem

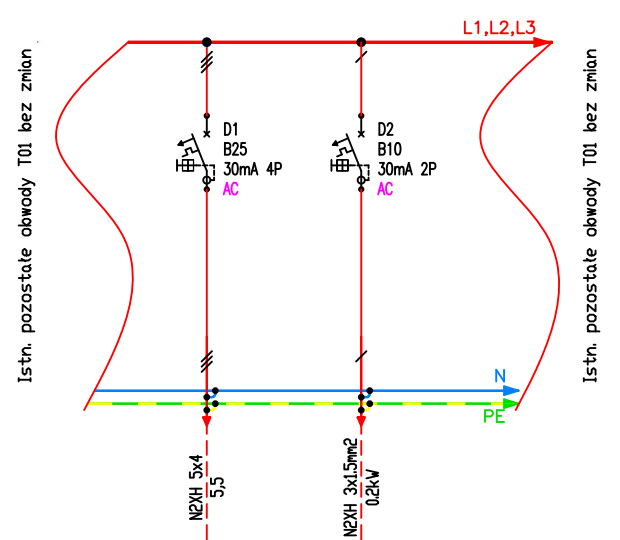

Numer odpływu		D1	D2	
Nazwa odpływu		Zas. dźwigu windy	Zas. ośw. windy	
-				

<b>"SAN-PROJ" Usługi Projektowe</b> <b>PROJ Janusz Kalamarz</b>			
TEMAT: Wymiana dźwigu osobowego wraz z częściową przebudową zabytkowego budynku Sądu Rejonowego			
TREŚĆ RYSUNKU:	Schematy ideowe zas. windy		SKALA 1:50
PROJEKTOWAŁ	imie i nazwisko	nr upr	podpis
mgr inż. Jan Jędrzejec	UAN.I-7342/2/97		
OPRACOWAŁ			BRANZA Elektryczna
mgr inż. elektr Bartłomiej Książek			NUMER RYSUNKU E1
	DATA 05-2025	STADIUM	PW