


Przekrój A-A
Skala: 1:50

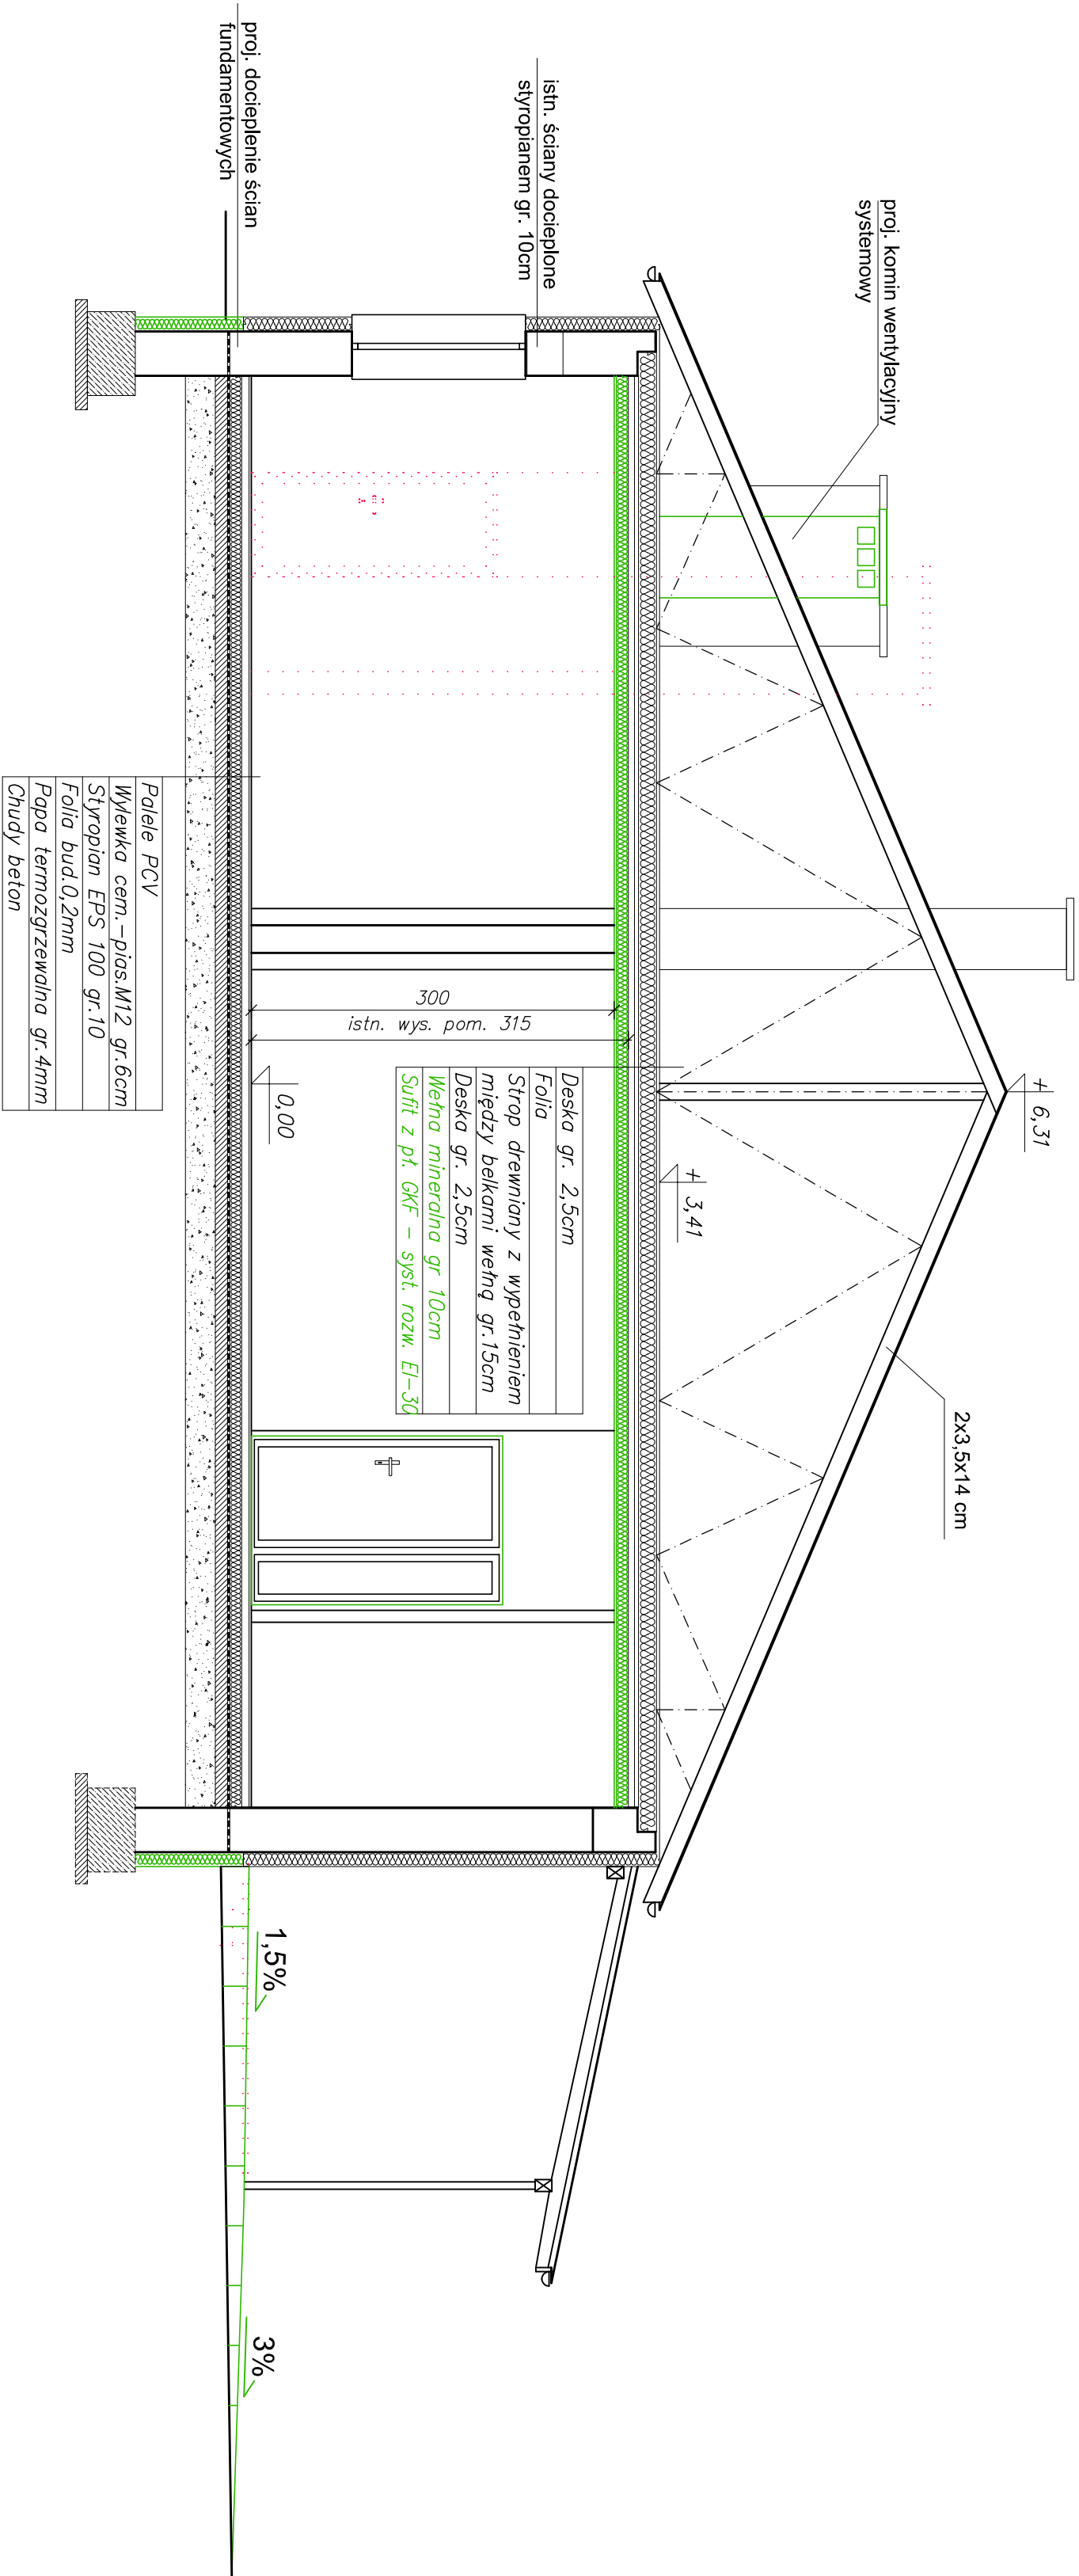

Legenda:

- kontur wyburzanych elementów budynku lub demontowanych urządzeń
- proj. ściany
- projektowane elementy w widoku

RODZAJ PRZEDSIĘWZIĘCIA		Skala:	NAZWA RYSUNKU		nr rys.:
Przebudowa świetlicy miejscowej w Zagórz w ramach zadania pn. "Przebudowa świetlicy miejscowej Zagórz Dolina na potrzeby utworzenia placówki wsparcia dziennego dla dzieci i młodzieży wraz z zakupem niezbędnego wyposażenia"		1:50	Przekrój A-A		3
Data:			Specjalność	mgr inż. arch. Maciej Wanke	Podpis
09.2024			Architektura	Rz/A-11/06	
LOKALIZACJA			Sprawdzający	mgr inż. arch. Edyta Gielarowska-Wanke	Podpis
Działka nr ew.: 149			Specjalność	upr. nr A-03/03	
Obręb ewidencyjny:0001, Dolina					
Jednostka ewidencyjna:181707_4, Zagórz					
Biurowie projektowania, nadzoru i realizacji inwestycji budowlanych Wojciech Pacławski Czernez 182, 38-500 Sanok tel. 698-500-881			BUD - EXPERT		

Uwaga:
Wysokość pomieszczeń w stanie istniejącym wynosi od 3,10m do 3,15m
Projektowana wysokość pomieszczeń po przebudowie 3,00m .
Dopuszcza się niższą wysokość w pomieszczeniach sanitarnych i komunikacji
lecz nie mniej niż 2,50m