


Przekrój B-B
Skala: 1:50

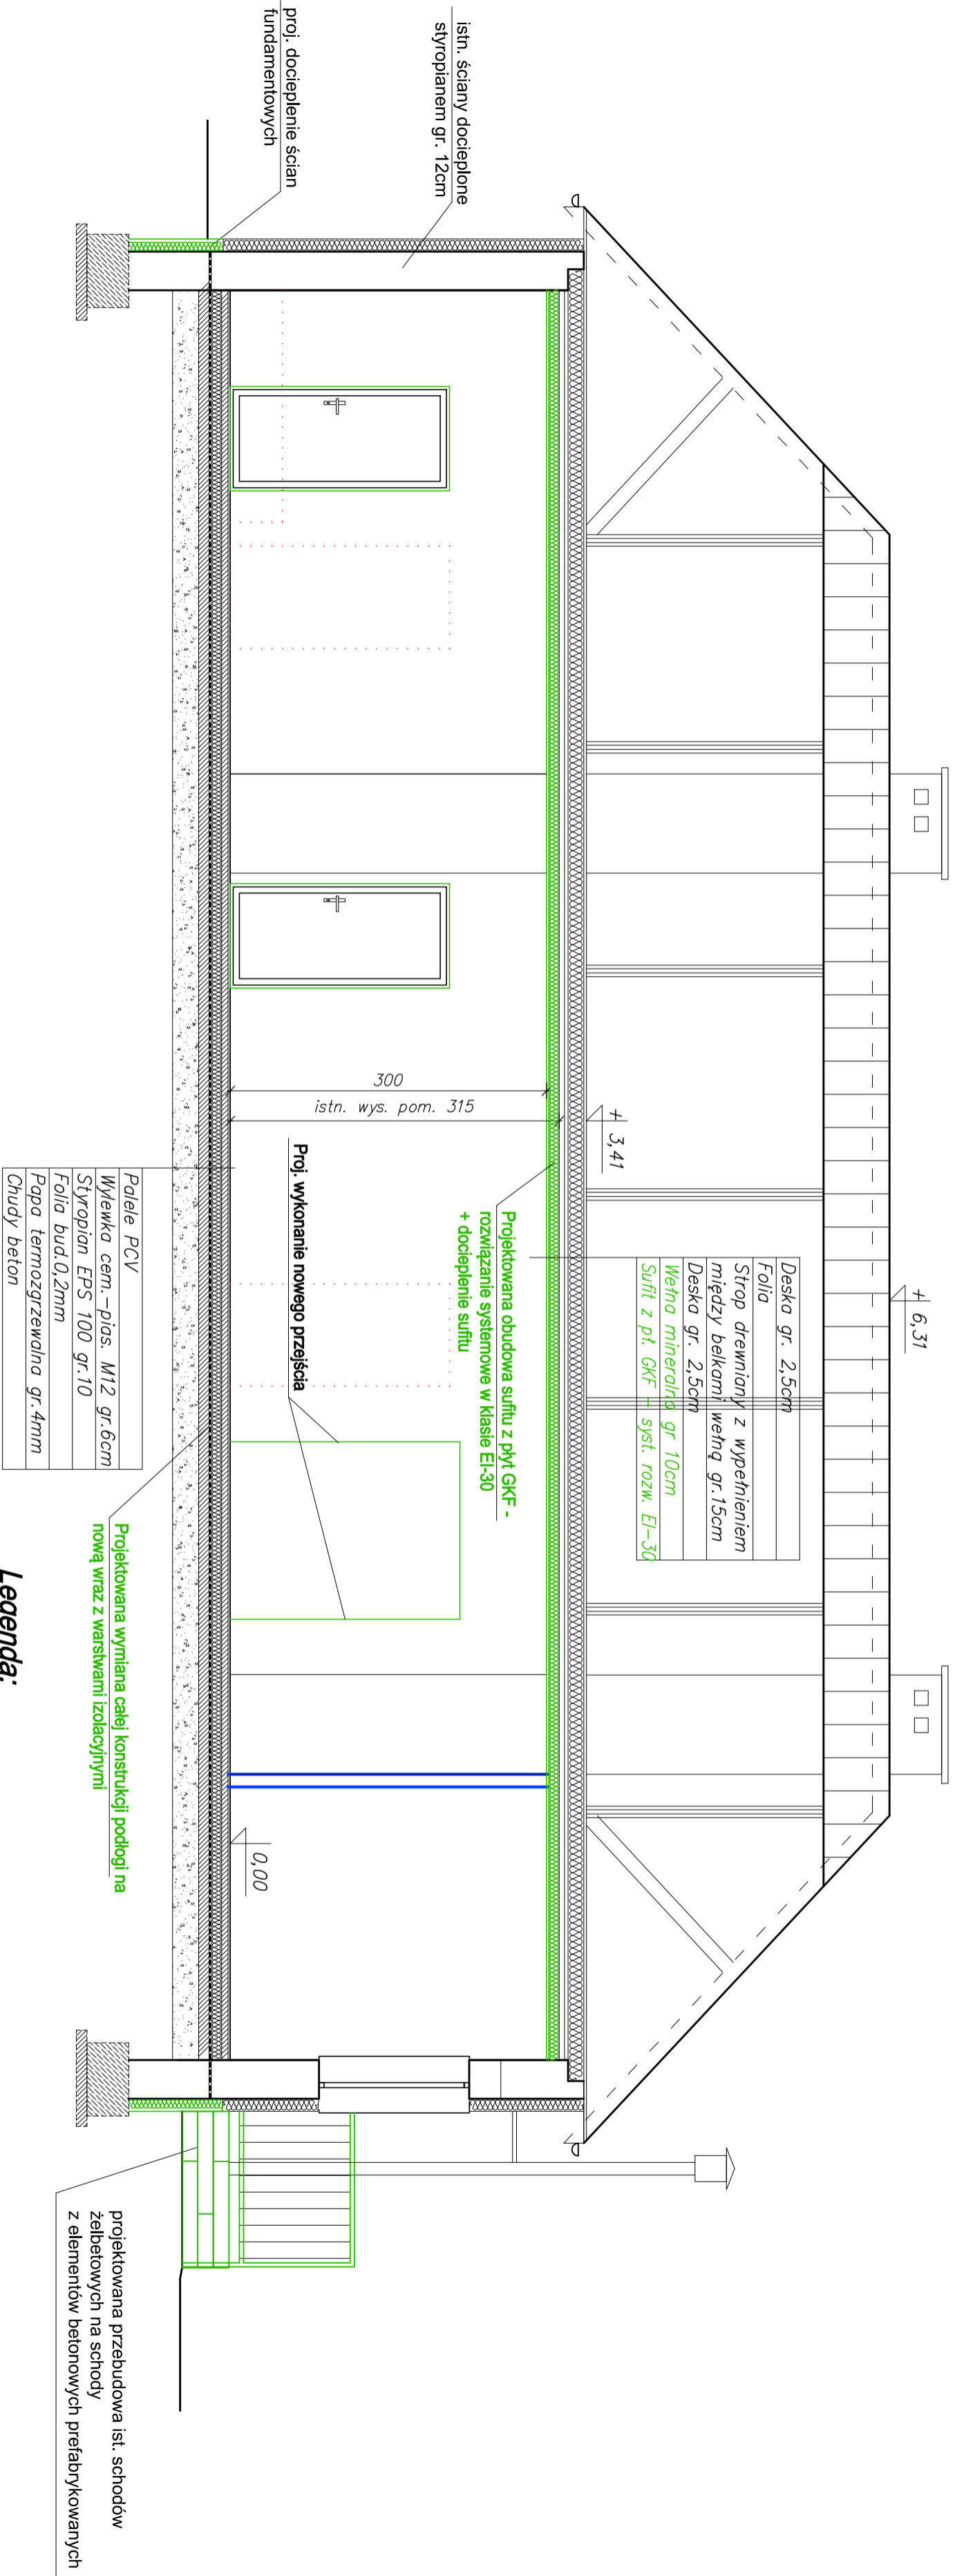

Legenda:

- kontur wyburzanych elementów budynku lub demontowanych urządzeń
- proj. ściany
- projektowane elementy w widoku

Uwaga:
Wysokość pomieszczeń w stanie istniejącym wynosi od 3,10m do 3,15m
Projektowana wysokość pomieszczeń po przebudowie 3,00m .
Dopuszcza się niższą wysokość w pomieszczeniach sanitarnych i komunikacji
lecz nie mniej niż 2,50m

RODZAJ PRZEDSIĘWZIĘCIA		Skala:	NAZWA RYSUNKU		nr rys.:
Przebudowa świetlicy miejskiej w Zagórze w ramach zadania pn. "Przebudowa świetlicy miejskiej Zagórz Dolina na potrzeby utworzenia placówki wsparcia dziennego dla dzieci i młodzieży wraz z zakupem niezbędnego wyposażenia"		1:50	Przekrój B-B		4
LOKALIZACJA		Data:	Specjalność		
Działka nr ew.: 149		09.2024	Architektura	mgr inż. arch. Maciej Wanke	Podpis
Obręb ewidencyjny: 0001, Dolina			Sprawdzający Specjalność architektoniczna	mgr inż. arch. Edyta Gielarowska-Wanke upr. nr A-03/03	Podpis
Jednostka ewidencyjna: 181707_4, Zagórz			BUD - EXPERT		