


MAPA ZASADNICZA
SKALA 1:500

Układ odniesienia: PL-ETRF89, układ wsp. płaskich: PL-2000 strefa 7 (21°), układ wys.: PL-EVRF2007-NH
Seksje mapy: 7.113.32.07.2.2: 7.113.32.02.4.4

Sekcije mapy: 7.113.32.07.2.2; 7.113.32.02.4.4

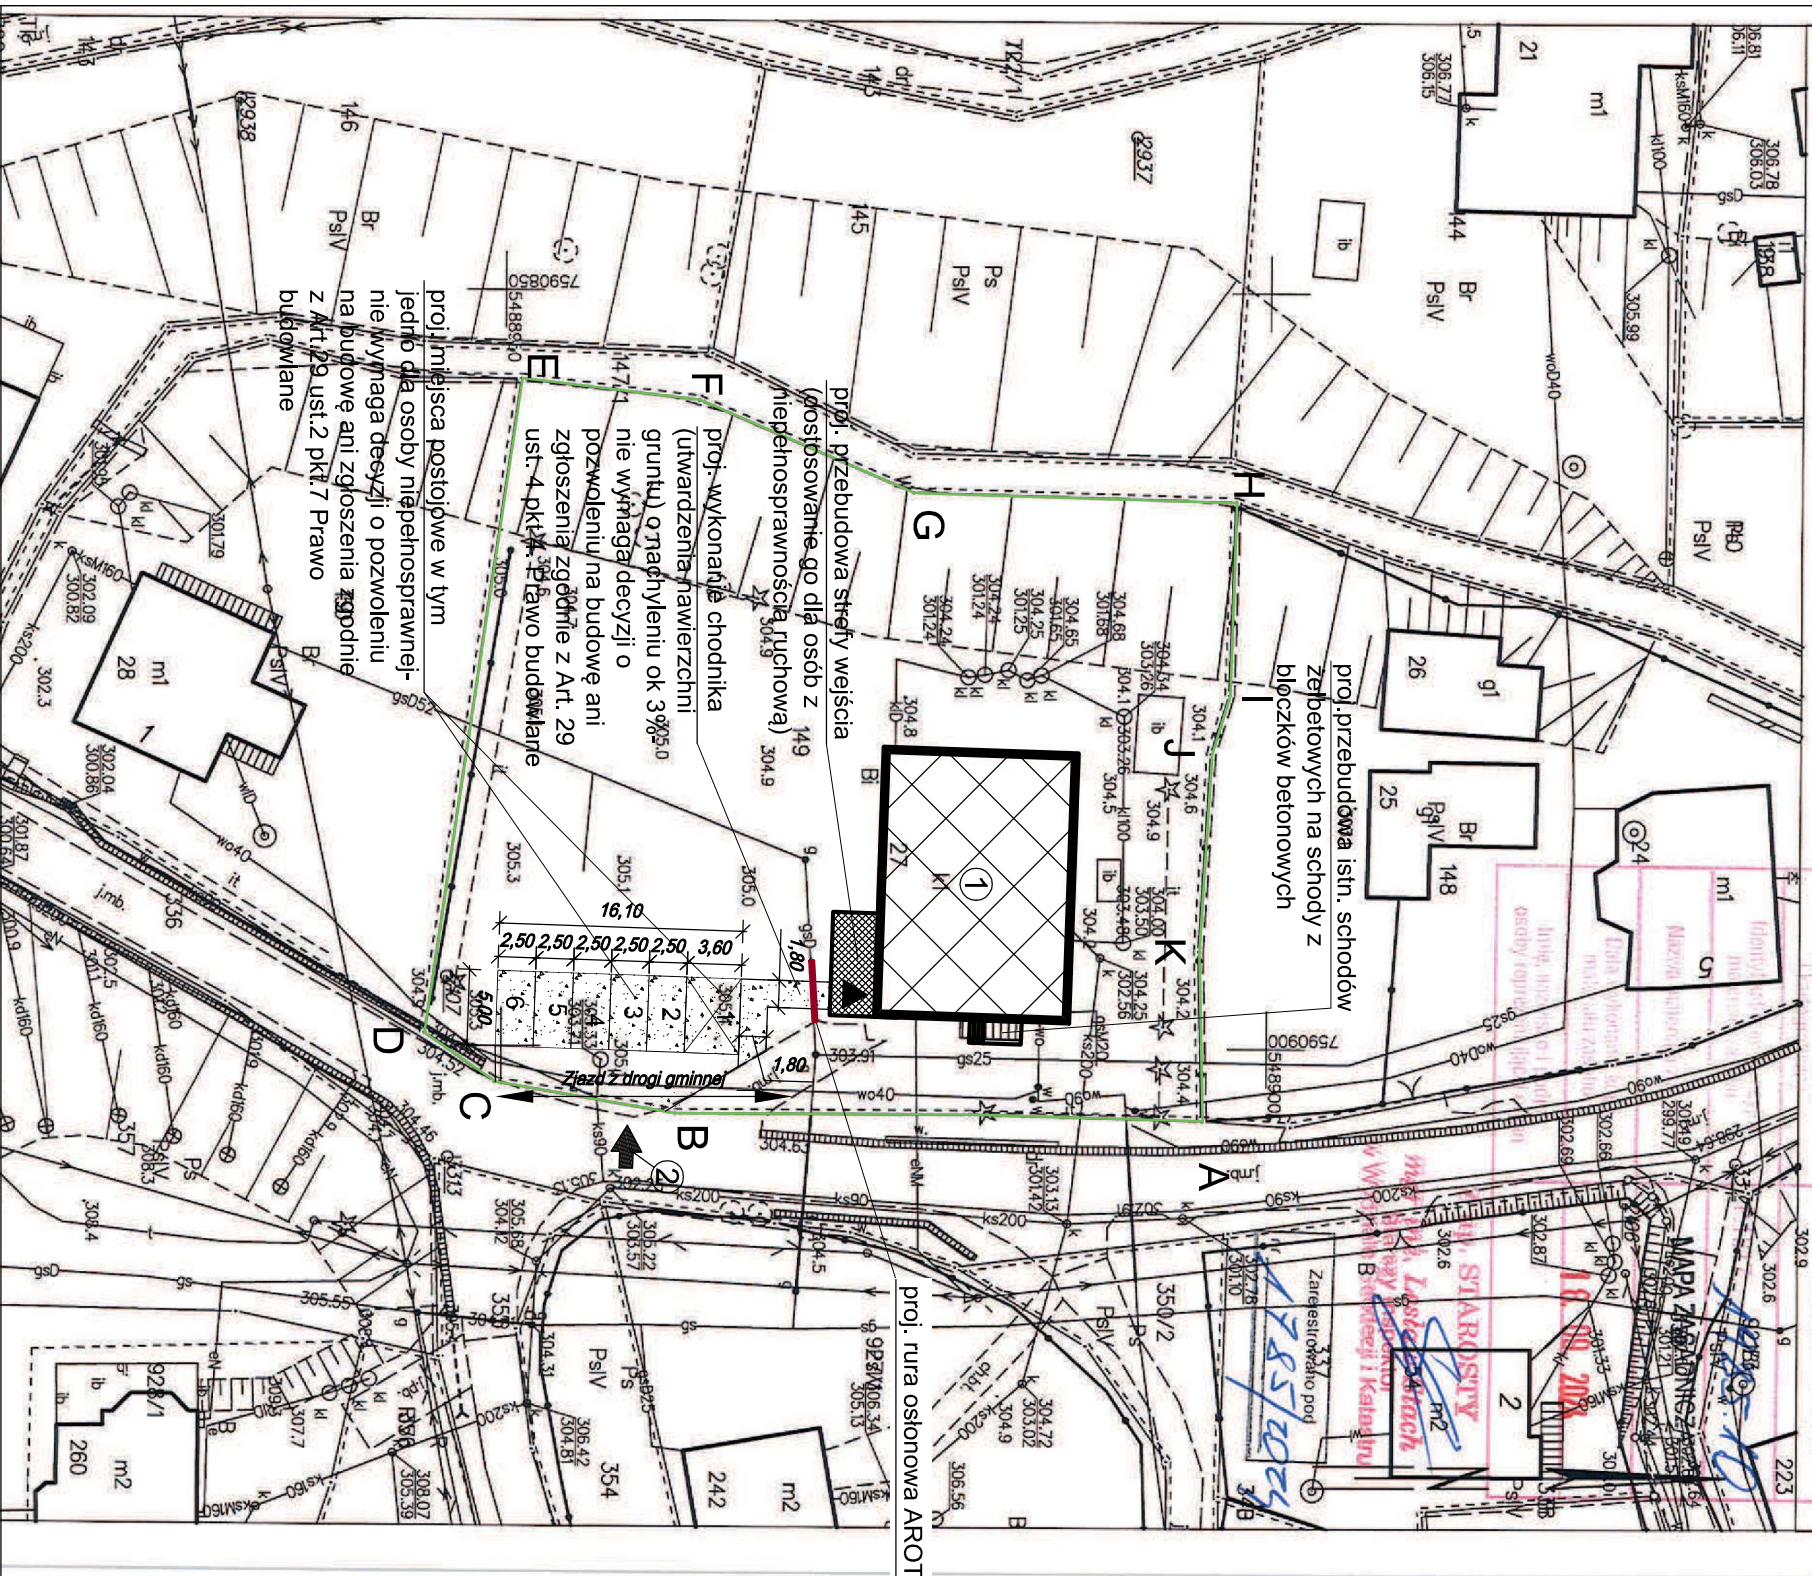

PLAN SYTUACYJNY
Skala 1:500

Legenda:

OBJĘTE WNIOSKIEM POZWOLENIA NA BUDOWĘ:

- AB...JK**
- Granice terenu inwestycji działka nr 149

- 1 - istniejący budynek świetlicy miejskiej Zagórz Dolina - proj. przebudowa budynku na potrzeby utworzenia placówki wsparcia dziennego dzieci i młodzieży

NIE OBJĘTE WNIOSKIEM POZWOLENIA NA BUDOWĘ:

- 2 - Istniejący zjazd na działkę z drogi gminnej

- projektowane 6 miejsc postojowych dla samochodów osobowych w tym jedno dla osoby niepełnosprawnej - zgodnie z Art. 29 ust.2 pkt.7 Prawo budowlane nie wymagają decyzji o pozwoleniu na budowę oraz zgłoszenia

RODZAJ PRZEDSIĘWZIĘCIA Przebudowa świetlicy miejskiej Zagórz Dolina na potrzeby utworzenia placówki wsparcia dziennego dla dzieci i młodzieży wraz z zakupem niezbędnego wyposażenia		Skala: 1:500
LOKALIZACJA Działka nr ew.: 149 Obręb ewidencyjny: 0001, Dolina Jednostka ewidencyjna: 181707_4 Zagórz-M		Data: 09.2024
NAZWA RYSUNKU PLAN SYTUACYJNY		nr rys.: 9
Projektant Specjalność architektoniczna	mgr inż. Maciej Wanke Rz/A-11/06	Podpis
Sprawdzający Specjalność architektoniczna	mgr inż. arch. Edyta Gielarowska-Wanke upr. nr A-03/03	Podpis
Biuro projektowania, nadzoru i realizacji inwestycji budowlanych Wojciech Pacławski Czerneń 182, 38-500 Sanok tel. 698-500-881		