


Tablica TB-0

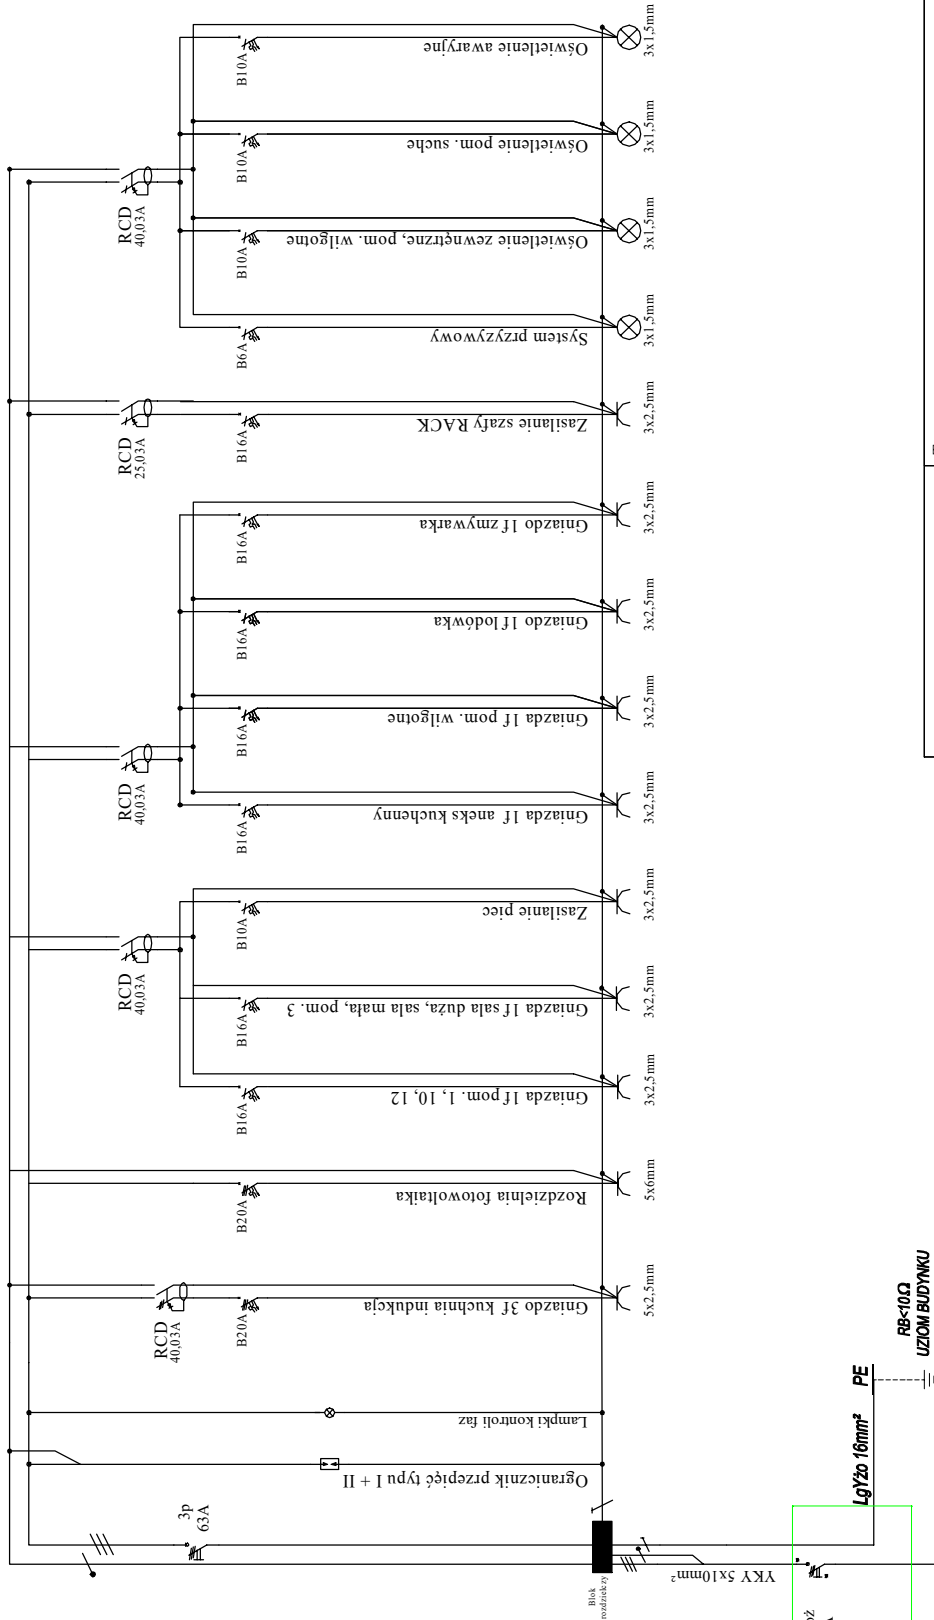

ELEKTRO INSTALACJE ELEKTRYCZNE		Temat: Przebudowa świetlicy miejskiej Zagórz Dolina na potrzeby utworzenia placówki wsparcia dziennego dla dzieci i młodzieży wraz z zakupem niezbędnego wyposażenia	Projektant: mgr inż. Marcin Mróz Nr ewid. PDK/0077/PWOE/12
Elektro 38-500 Sanok ul. Wincentego Witosza 78 tel.: 506-434-025, 697-584-737 e-mail: biuro@elektrosc.pl www.elektrosc.pl		Lokalizacja: Jednostka ewid.: Zagórz-M Obręb ewid.: 0001, Dolina Dz. nr ewid.: 149 Inwestor: Gmina Zagórz, ul. 3 Maja 2, 38-540 Zagórz	Sprawdzający: mgr inż. Łukasz Sokółowski Nr ewid. PDK/0243/PWOE/12
Tytuł rysunku: Schemat zasadniczy Tablica bezpiecznikowa TB-0		Skala: b/s Data: 11.2024	Nr rys.: 4