US PWP- urządzenie sygnalizacyjne przeciwpożarowego wyłącznik prądu

UU PWP- urządzenie uruchamiające przeciwpożarowy wyłącznik prądu

UW PWP- urządzenie wykonawcze przeciwpożarowego wyłącznik prądu

Uwagi:

1. **Zasada działania: użycie któregokolwiek z przycisków UU PWP powoduje odłączenie zasilania wszystkich odbiorów energii elektrycznej w budynku za wyjątkiem odbiorów, których funkcjonowanie jest wymagane w czasie pożaru.**
2. **Oprzewodowanie wykonać przewodem HDGs PH90 z żyłami o przekroju 1,5mm2.**
3. **Trasy przewodów łączących przyciski uruchamiające UU z UW PWP należy prowadzić w sposób ograniczający działanie na nie wody w razie akcji gaśniczej.**
4. **Cały zestaw musi posiadajać certyfikat CNBOP**

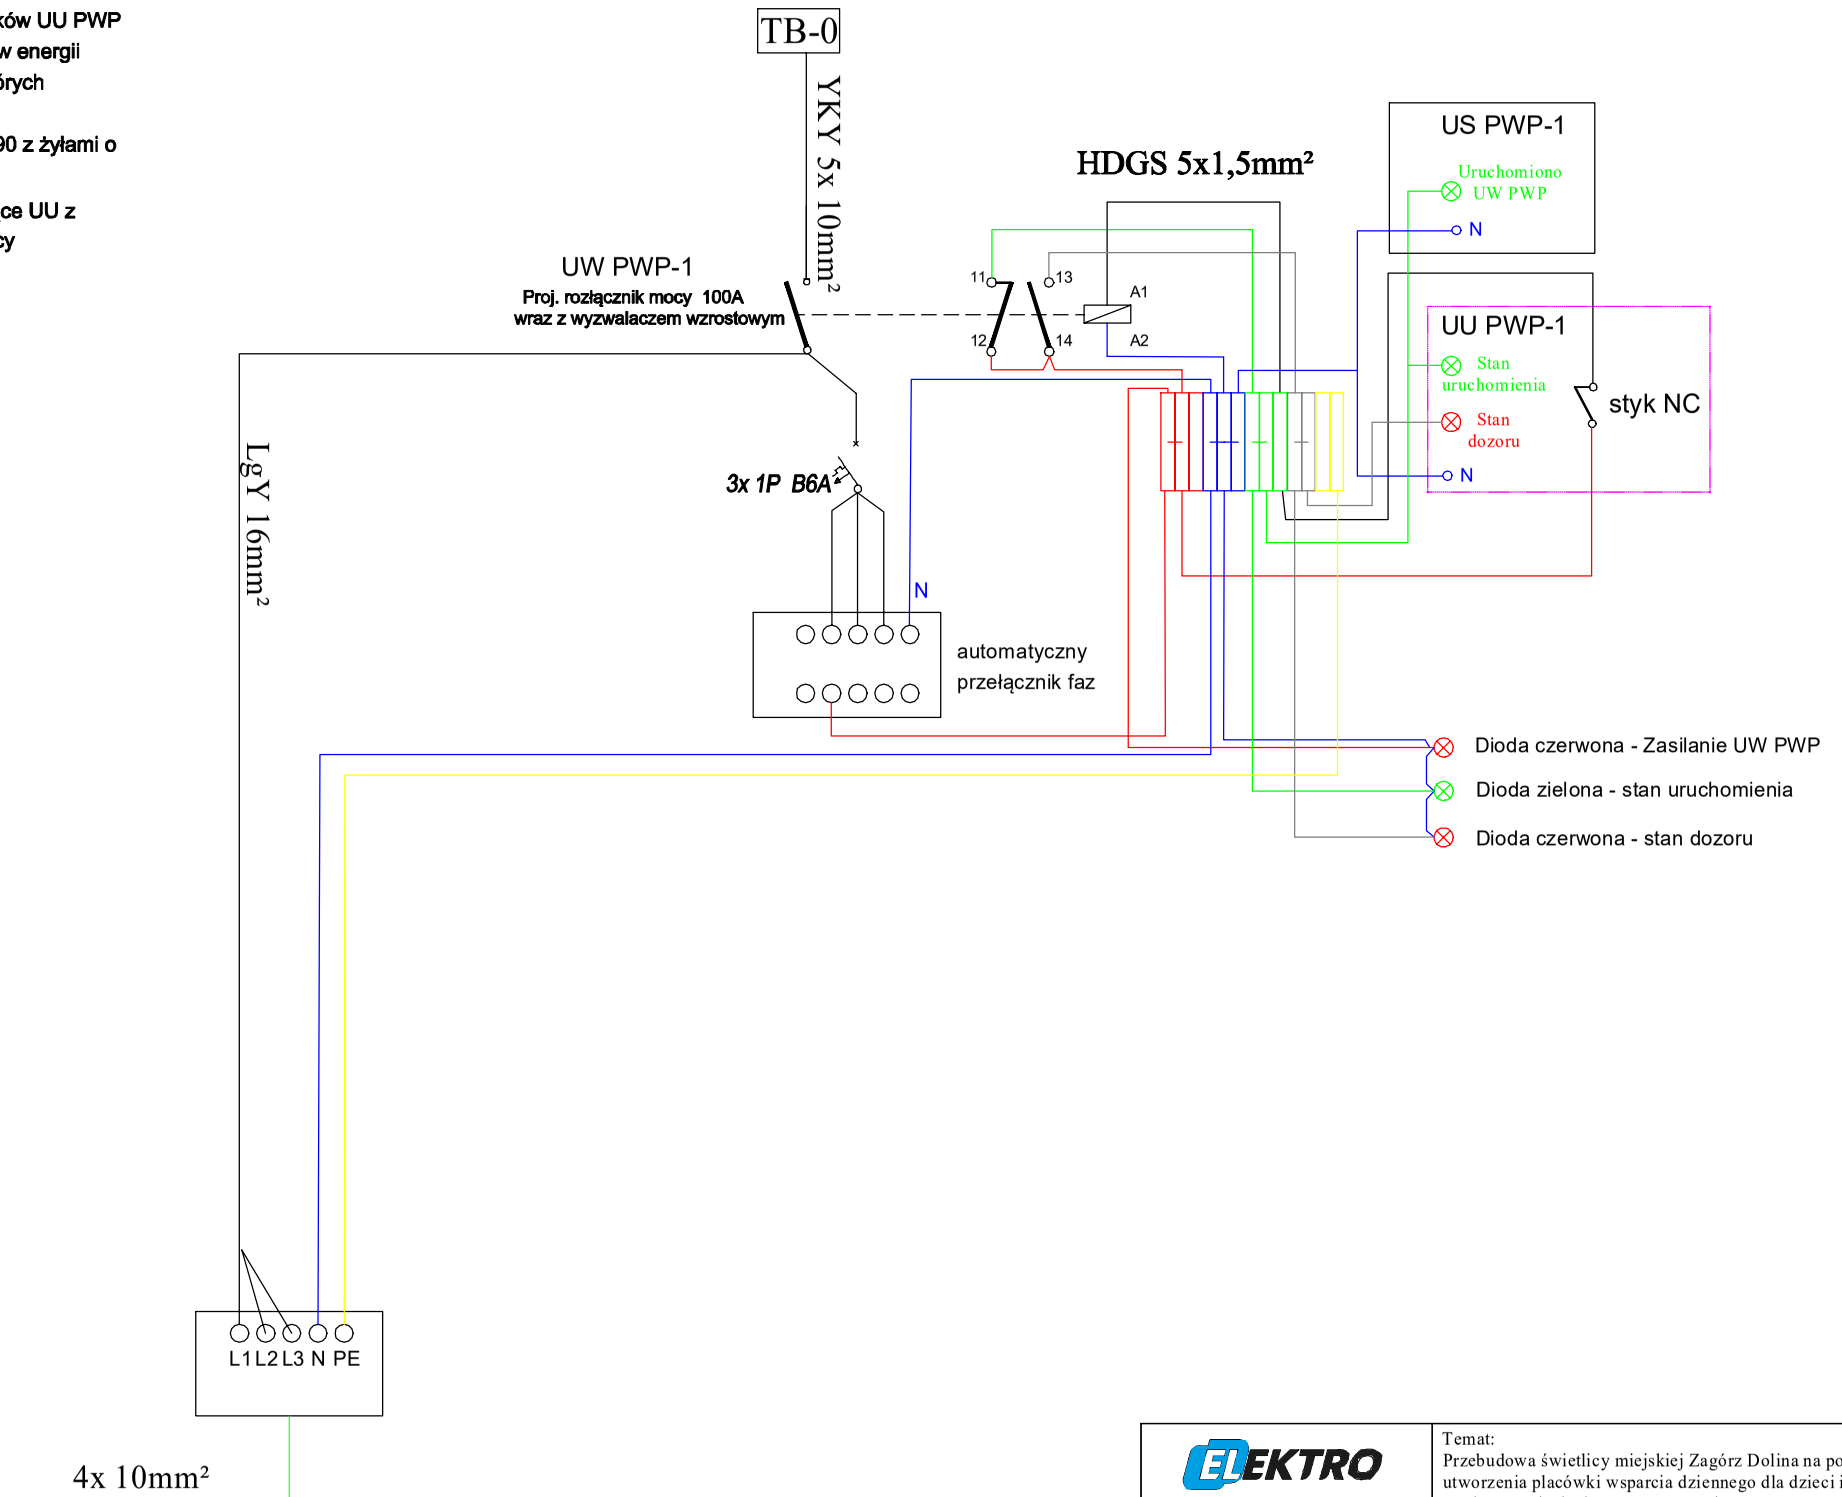

ELEKTRO INSTALACJE ELEKTRYCZNE	Temat: Przebudowa świetlicy miejskiej Zagórz Dolina na potrzeby utworzenia placówki wsparcia dziennego dla dzieci i młodzieży wraz z zakupem niezbędnego wyposażenia	Projektant: mgr inż. Marcin Mróz Nr ewid. PDK/0077/PWOE/12
Elektro 38-500 Sanok ul. Wincentego Witosa 78 tel.: 506-434-025, 697-584-737 e-mail: biuro@elektrosc.pl www.elektrosc.pl	Lokalizacja: Jednostka ewid.: Zagórz-M Obręb ewid.: 0001, Dolina Dz. nr ewid.: 149 Inwestor: Gmina Zagórz, ul. 3 Maja 2, 38-540 Zagórz	Sprawdzający: mgr inż. Łukasz Sokołowski Nr ewid. PDK/0243/POOE/12
Tytuł rysunku: Schemat zasadniczy Wyłącznik p.poż.	Skala: b/s Data: 11.2024	Nr rys.: 5