


INSTALACJE WEWNĘTRZNE SANITARNE
INSTALACJA KAN. SAN.
RZUT PARTERU

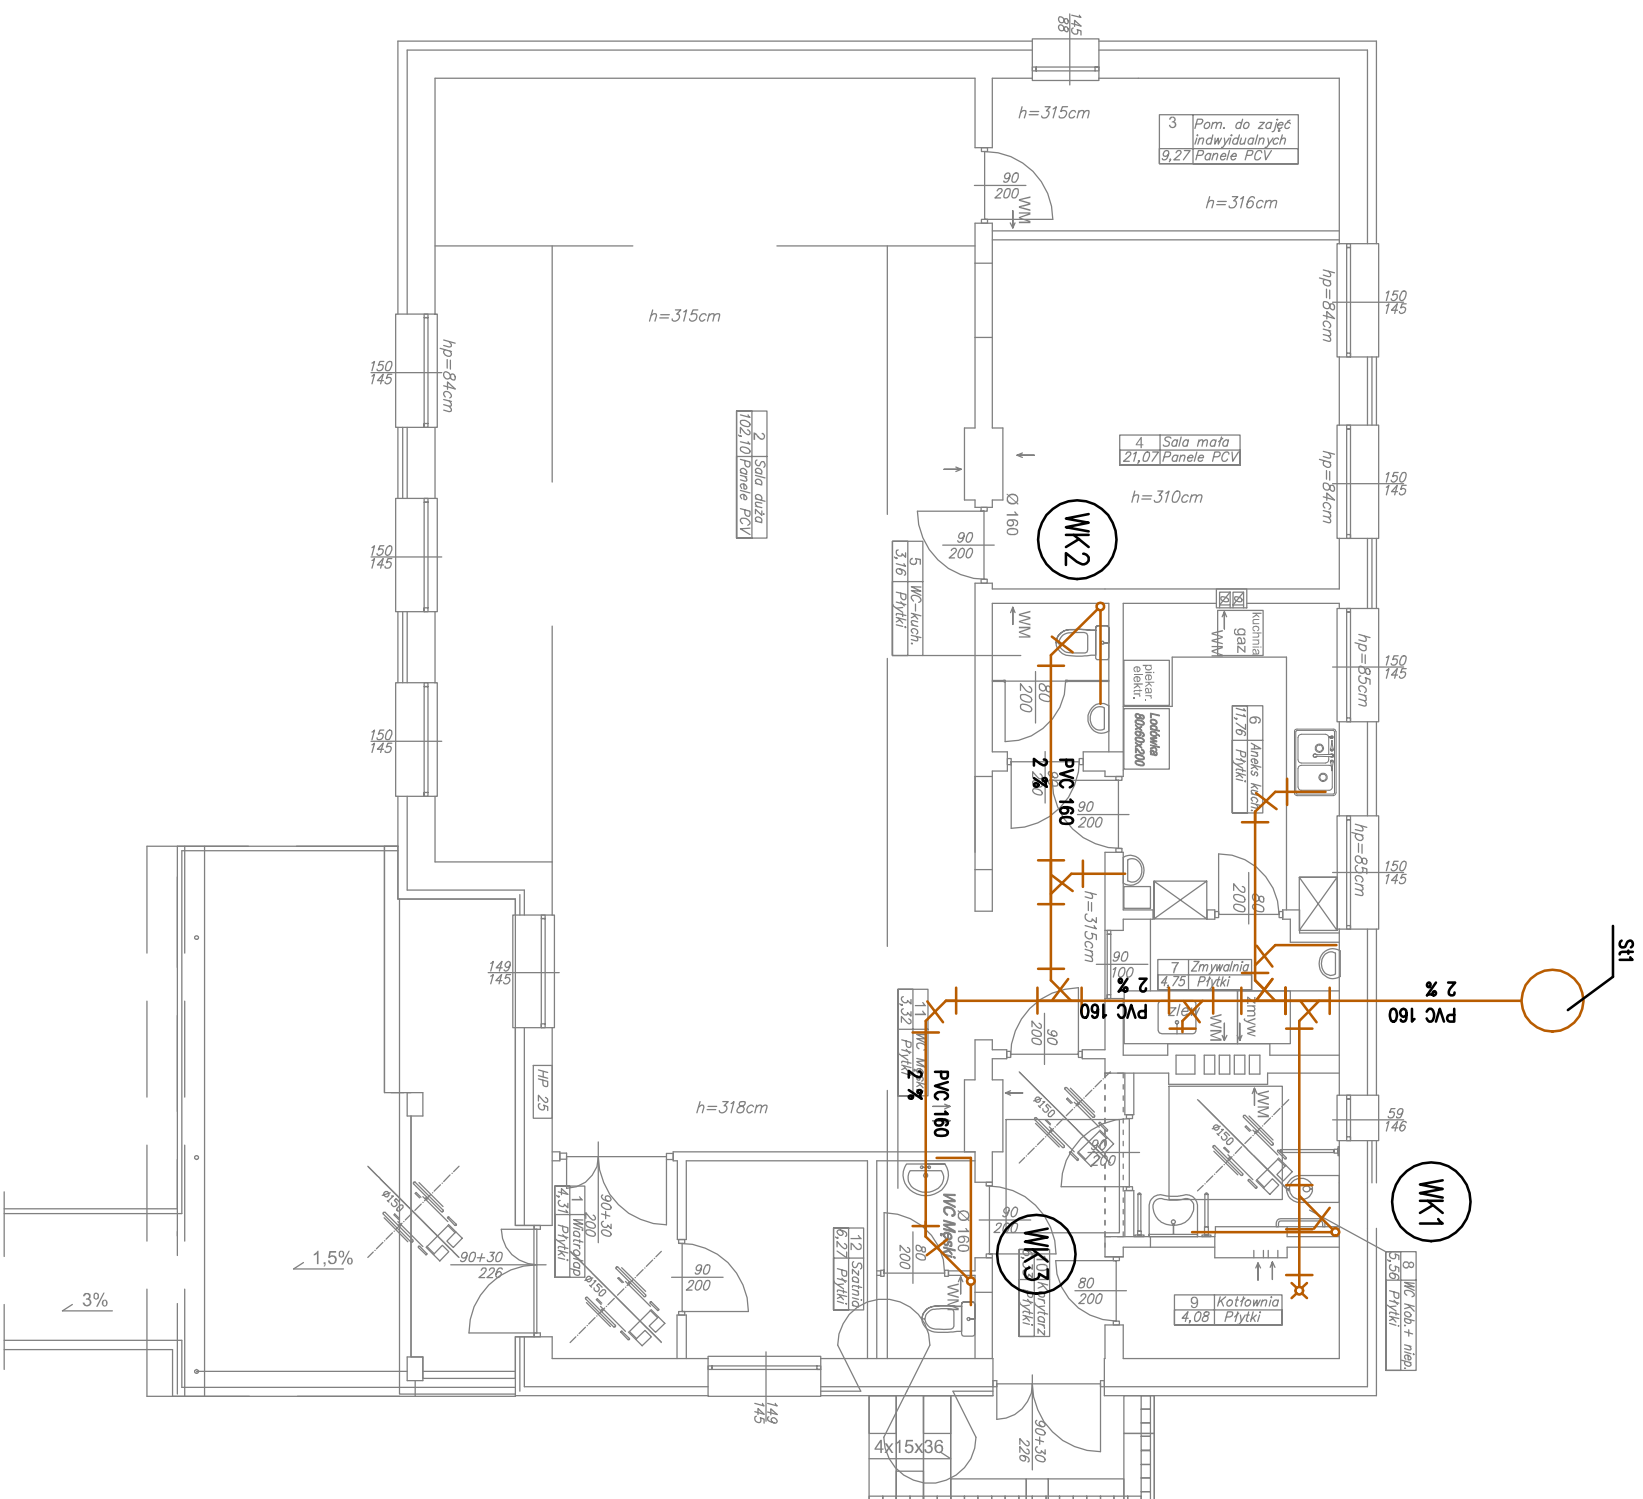

LEGENDA

- WODA ZIMNA
- WODA CIEPŁA
- WODA CYRKULACJA
- KANALIZACJA
- KANALIZACJA SKROPLIN Z KLIMATYZACJI

- P1 PODEJŚCIE KANALIZACYJNE
 WK1 PION KANALIZACJI
 WENTYLOWANY
 N NAPOMIETRZACZ

TEMAT			
PROJEKT TECHNICZNY			
Przebudowa świetlicy miejscowej Zagórz Dolina na potrzeby utworzenia hali ośrodka wypoczynku dla dzieci i młodzieży wraz z zakupem niezbędnego wyposażenia			
ADRES			
Jednostka ewidencyjna:181707_4, Zagórz			
TYTUŁ			
RZUT PARTERU - INSTALACJA KAN. SAN.			
FAZA	PT	DATA	SKALA
		11.2024	1:100
OPRACOWAŁ:		mgr inż. Piotr Huszek	mgr. inż./specjalność
SPRAWDZIŁ:		mgr inż. Andrzej Mendofik	mgr. inż.
		SAINT ARNA	PK00049/PWOS/12
		PK00049/PWOS/12	podpis