


INSTALACJE WEWNĘTRZNE SANITARNE
INSTALACJA CWU
RZUT PARTERU

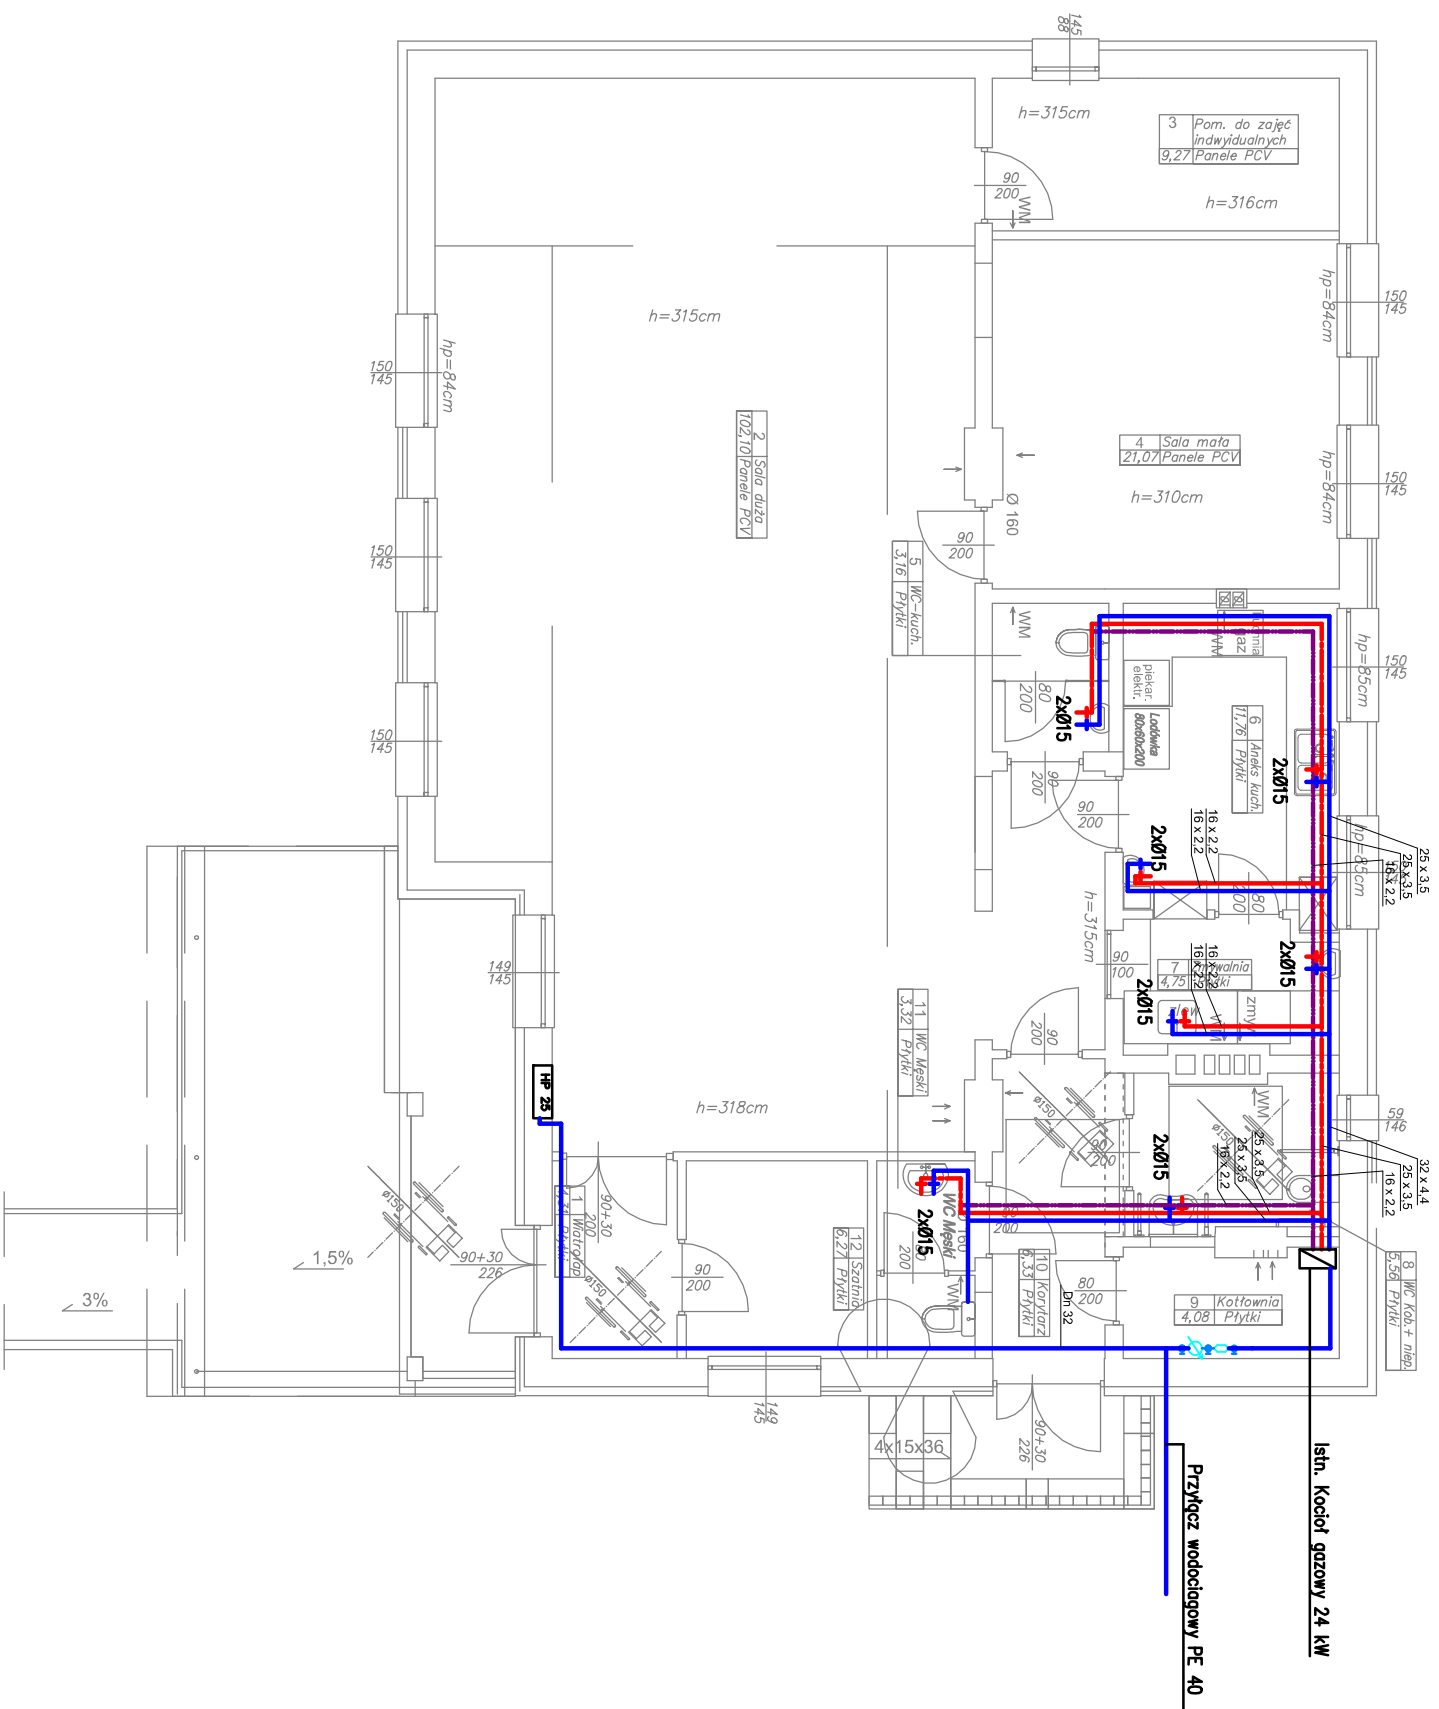

LEGENDA

- WODA ZIMNA
- WODA Ciepła
- WODA CYRKULACJA
- KANALIZACJA
- KANALIZACJA SKROPLIN Z KLIMATYZACJI

- P1
 PION KANALIZACJI
 WENTYLOWANY
- WK1
 NAPOWIE TRZACZ
- N

TEMAT					
PROJEKT TECHNICZNY					
Przebudowa świetlicy wiejskiej Zagórz Dolina na potrzeby umocnienia placówki wsparcia dziennego dla dzieci i młodzieży wraz z zakupem niezbędnego wyposażenia					
ADRES					
Jednostka ewidencyjna:181707_4, Zagórz					
TYTUŁ					
RZUT PARTERU - INSTALACJA CWU					
FAZA	PT	DATA	SKALA	NR ARCH.	
		11.2024	1:100	S-02	
OPRACOWAŁ:		mgr inż. Piotr Husak		mgr inż. spec. inżynierstwo PKK00d45PIMOSr12	podpis
SPRAWDZIŁ:		mgr inż. Andrzej Mendofik		mgr inż. SAINTARNA PKK00d45PIMOSr12	podpis