


INSTALACJE WEWNĘTRZNE SANITARNE  
INSTALACJA C.O.  
RZUT PARTERU

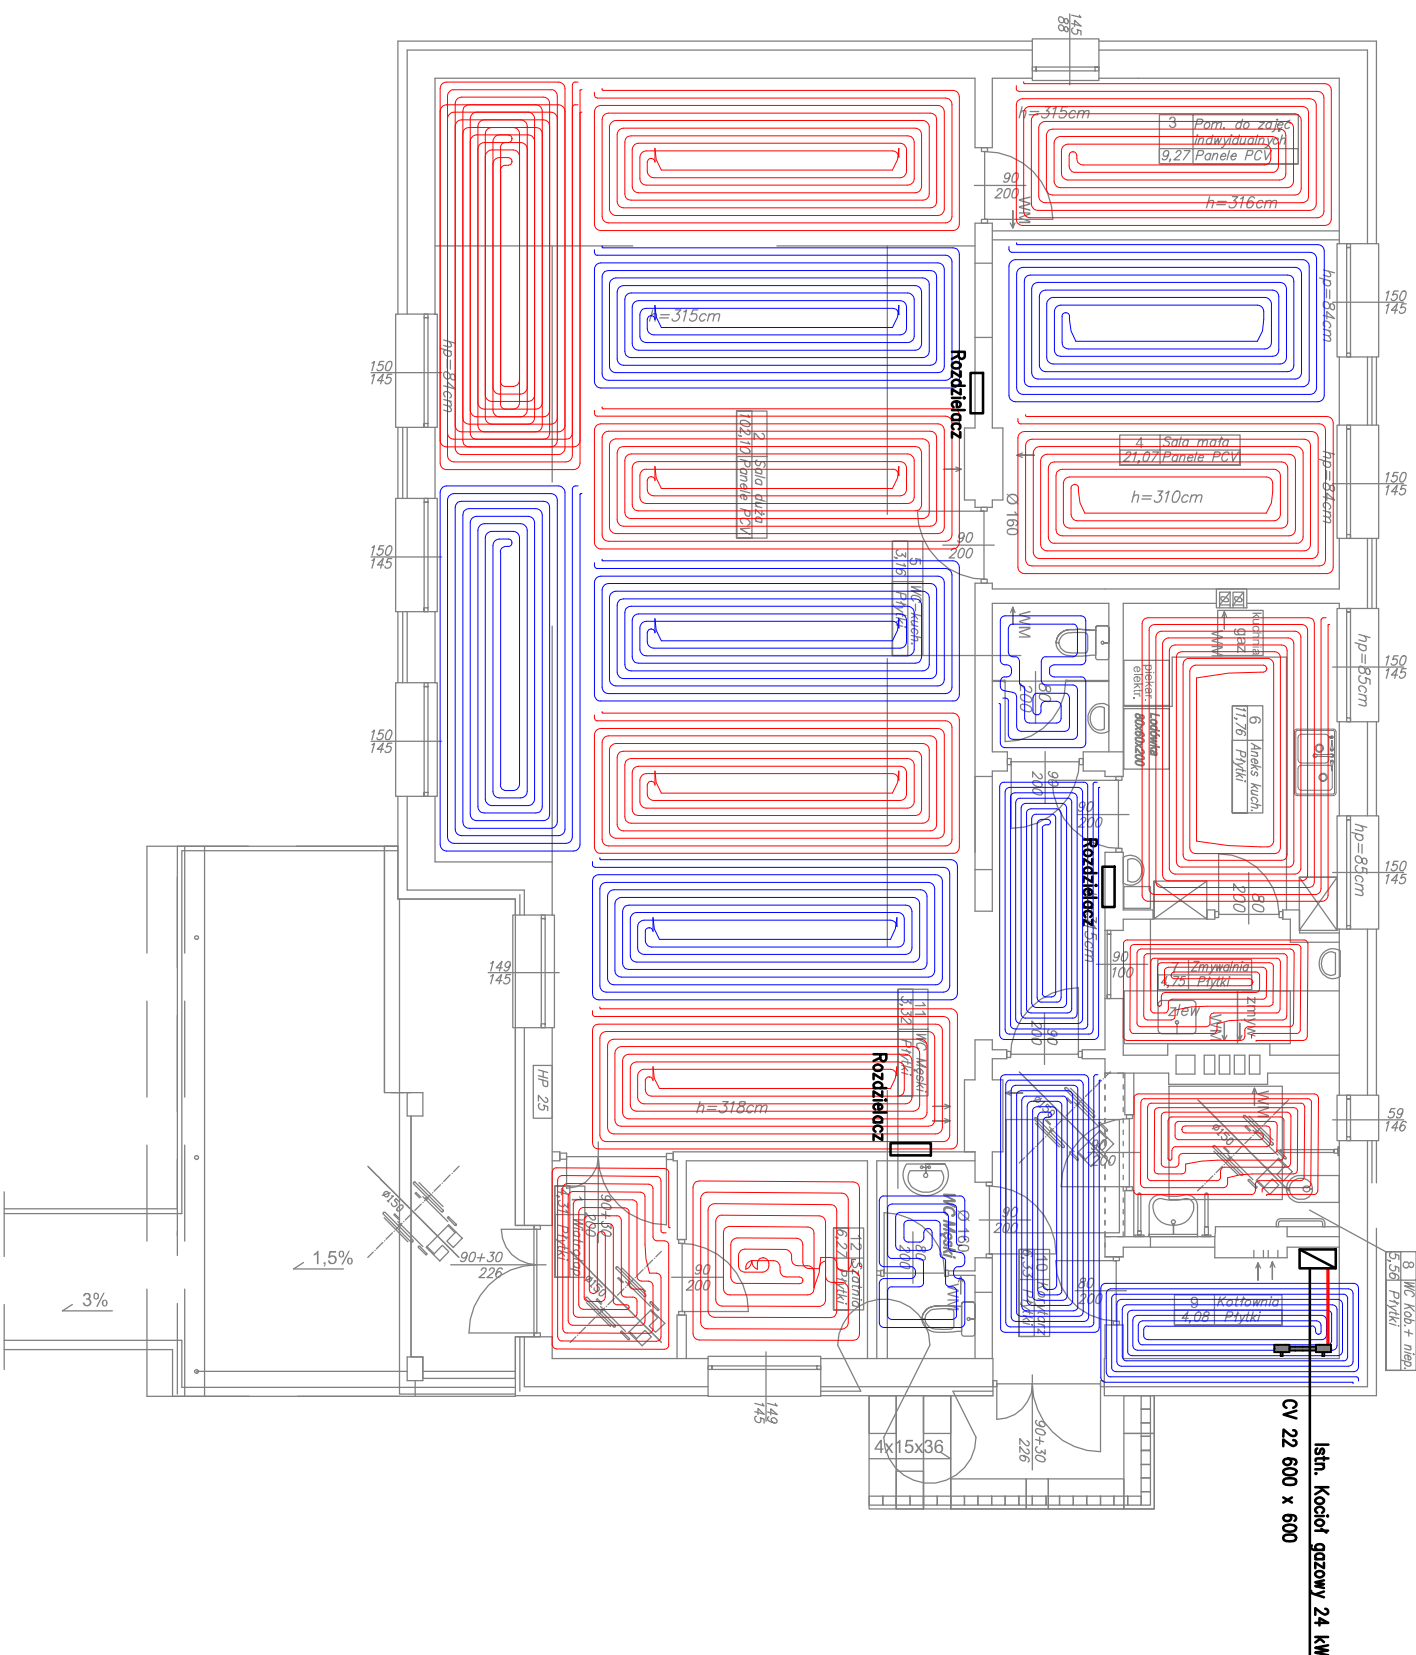

TEMAT	PROJEKT TECHNICZNY			
Przebudowa świetlicy wiejskiej Zagorz Dolna na potrzeby umocnienia placówki wsparcia dziennego dla dzieci i młodzieży wraz z zakupem niezbędnego wyposażenia				
ADRES	Jednostka ewidencyjna:161707_4, Zagorz			
TYTUŁ				
RZUT PARTERU - INSTALACJA C.O.				
FAZA	PT	DATA	SKALA	NR ARK.
		11.2024	1:100	S-03
OPRACOWAŁ:		upr. nr./specjalność		
mgr inż. Piotr Husak		SANTARIANA PDK0046PWOS/12		
SPRAWDZIŁ:		upr. nr.		
mgr inż. Andrzej Mendonik		SANTARIANA PDK0046PWOS/12		
		podpis		