


INSTALACJE WEWNĘTRZNE SANITARNE
INSTALACJA WEW. GAZOWA
RZUT PARTERU

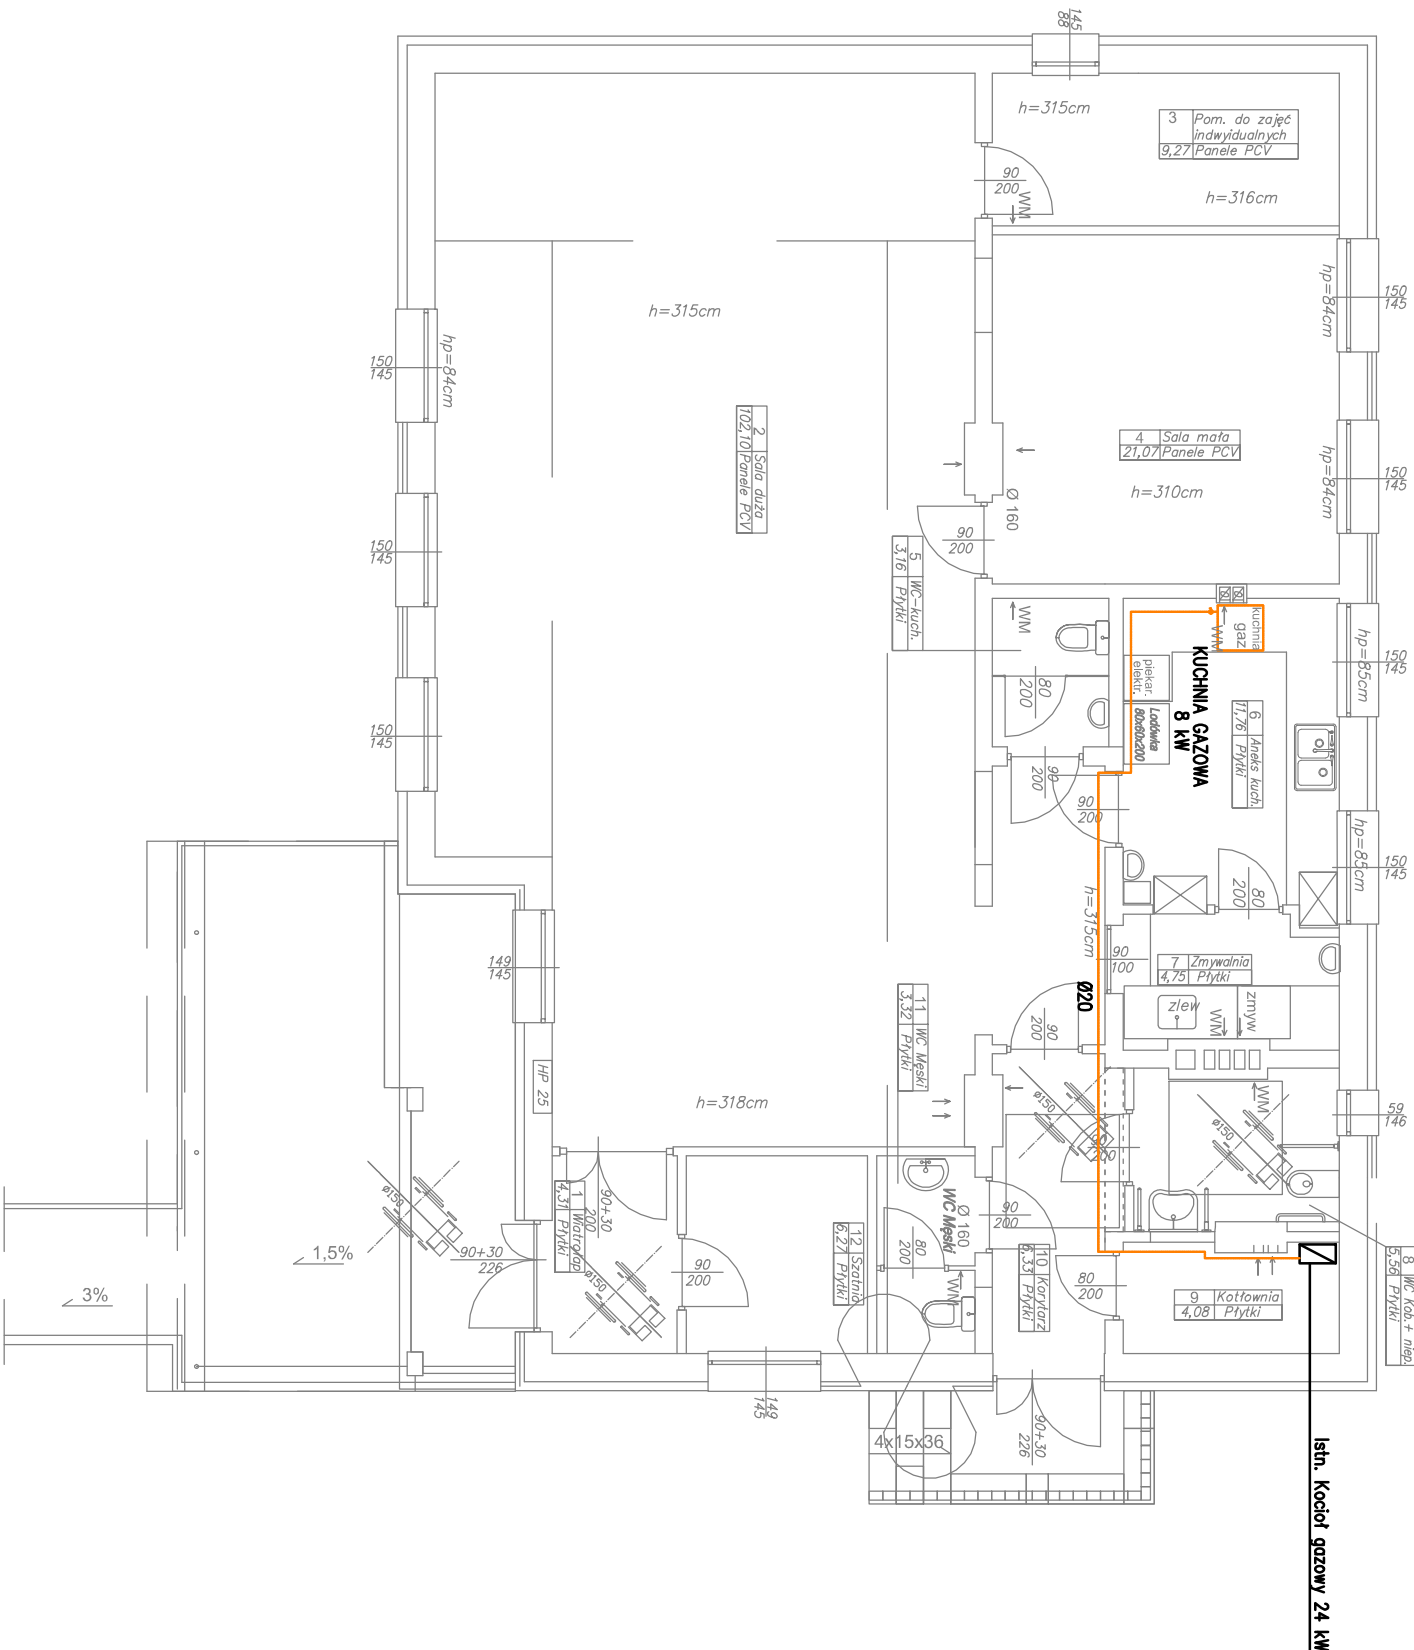

TEMAT				
PROJEKT TECHNICZNY				
Przebudowa świetlicy miejskiej Zagórz Dolna na potrzeby utworzenia placówki wsparcia dziennego dla dzieci i młodzieży wraz z zakupem niezbędnego wyposażenia				
ADRES				
Jednostka ewidencyjna: 181707_4, Zagórz				
TYTUŁ				
RZUT PARTERU - INSTALACJA WEW. GAZOWA				
FAZA	DATA	SKALA	NR ARK.	
PT	11.2024	1:100	S-04	
OPRACOWAŁ:		upr. nr/specjalność		podpis
mgr inż. Piotr Husak		SAINTARNA		
		PDK0045PWOS12		
SPRAWDZIŁ:		upr. nr		podpis
mgr inż. Andrzej Mendoń		SAINTARNA		
		PDK0046PWOS12		