

DECYZJA

Na podstawie art. 39 ust. 3 i 3a ustawy z dnia 21 marca 1985 r. o drogach publicznych (Dz. U. z 2023 r. poz. 645 ze zm.), rozporządzenia Ministra Infrastruktury z dnia 24 czerwca 2022 r. w sprawie warunków techniczno-budowlanych dotyczących dróg publicznych (Dz. U. z 2022 poz. 1518 z późn. zm.) oraz art. 104 ustawy z dnia 14 czerwca 1960 r. Kodeks postępowania administracyjnego (Dz. U. z 2022 r., poz. 2000 ze zm.).

po rozpatrzeniu sprawy z wniosku: **Pana Marka Klyk działającego z pełnomocnictwa Gminy Leśnicy z siedzibą: ul. 1 Maja 9, 47-150 Leśnica** wniesionego dnia 22.03.2024 r. dot. lokalizacji sieci wodociągowej wraz z hydrantami i przyłączami w pasie drogowym drogi powiatowej nr 1468 O Leśnica - Poręba ul. Wiejska (dz. nr 179 i 293) w m. Poręba.

ZARZĄD POWIATU STRZELECKIEGO

zezwała Inwestorowi zadania

Gminie Leśnica

1. Na zlokalizowanie w pasie drogowym drogi powiatowej nr 1468 O Leśnica - Poręba ul. Wiejska (dz. nr 179 i 293) w m. Poręba sieci wodociągowej wraz z hydrantami i przyłączami.
2. Zobowiązuje się Inwestora przed przystąpieniem do prowadzenia robót do uzyskania zezwolenia zarządcy drogi na prowadzenie robót w pasie drogowym na podst. art. 40 ust. 1 i 2 pkt. 1 cyt. ustawy oraz zezwolenia zarządcy drogi na umieszczenie w/w urządzenia niezwiązanego z potrzebami zarządzania drogami lub potrzebami ruchu drogowego w pasie drogowym na podst. art. 40 ust. 1 i 2 pkt. 2 cyt. Ustawy.
3. **Ustala się następujące warunki umieszczenia inwestycji:**
 1. Przebieg sieci wodociągowej winien być zgodny z trasą pokazaną na załącznikach mapowych, stanowiących integralną część niniejszej decyzji – Załączniki nr 2 i 3.
 2. Dopuszcza się wykonanie sieci wodociągowej w m. Poręba dz. nr 179 i 293 metodą rozkopu pobocza na powierzchni minimalnej niezbędnej do wykonania zadania, pod warunkiem odtworzenia konstrukcji pobocza do stanu pierwotnego na podstawie wytycznych określonych w załączniku nr 1.
 3. Przejście siecią wodociągową pod zjazdami do przyległych do drogi pól i budynków należy wykonać metodą bezwykopową.
 4. W razie konieczności dopuszcza się wykonanie i umieszczenie projektowanej sieci wodociągowej metodą rozkopu minimalnej części jezdni na powierzchni minimalnej niezbędnej do wykonania zadania, pod warunkiem odtworzenia konstrukcji jezdni do stanu pierwotnego na podstawie wytycznych określonych w załączniku nr 1.
 5. W/w inwestycję należy wykonać zgodnie z projektem technicznym oraz zgodnie z wymogami określonymi w rozporządzeniu Ministra Infrastruktury z dnia 24 czerwca 2022 r. w sprawie przepisów techniczno-budowlanych dotyczących dróg publicznych (Dz. U. z 2022 r. poz. 1518 z późn. zm.).
 6. Zarząd Powiatu Strzeleckiego nie będzie ponosił odpowiedzialności za wszelkie kolizje projektowanej sieci wodociągowej z innymi liniami, sieciami lub urządzeniami, zlokalizowanymi w pasie drogowym drogi powiatowej, które nie zostały zinwentaryzowane lub uzgodnione na podstawie przepisów Prawo geodezyjne i kartograficzne (tj. Dz. U. z 2020 r. poz. 276 ze zm.).
 7. Prace powyższe winne być wykonane pod ścisłym nadzorem Zarządcy Dróg Powiatowych i podlegają one odbiorowi przez Wydział Dróg Powiatowych Starostwa Powiatowego w Strzelcach Opolskich.
 8. Wniosek w sprawie zezwolenia na prowadzenie robót budowlano-montażowych w pasie drogowym należy uzupełnić o projekt organizacji ruchu (rozporządzenie Ministra Infrastruktury z dnia 23 września 2003 r. w sprawie szczegółowych warunków zarządzania ruchem na drogach oraz wykonywania nadzoru nad tym zarządzaniem Dz. U. z 2016 poz. 314).

9. Wniosek o zajęcie pasa drogowego na czas prowadzenia robót należy złożyć co najmniej na 10 dni przed planowanym terminem wykonania prac, niedotrzymanie wskazanego terminu uniemożliwi pozytywne rozpatrzenie wniosku.
10. Jednostka wprowadzająca organizację ruchu zawiadamia organ zarządzający ruchem, zarząd drogi oraz właściwego komendanta Policji o terminie jej wprowadzenia, co najmniej na 7 dni przed dniem wprowadzenia organizacji ruchu (*rozporządzenie Ministra Infrastruktury w sprawie szczegółowych warunków zarządzania ruchem na drogach oraz wykonywania nadzoru nad tym zarządzaniem (Dz. U. z 2017 r. poz. 784)*).
11. W przypadku kolizji w/w sieci wodociągowej z elementami pasa drogowego podczas przebudowy pasa drogowego Inwestor na własny koszt dokona przełożenia lub zabezpieczenia uzgadnianej sieci (art. 39 ust. 5 ustawy *o drogach publicznych*).
12. Inwestor ponosi koszt budowy lub modernizacji urządzeń, nawierzchni w pasie drogowym, związanych z likwidacją kolizji z projektowanych urządzeń ze stanem istniejącym.
13. Za skutki wynikłe z lokalizacji w/w sieci wodociągowej w pasie drogowym i wszelkie ewentualne szkody i roszczenia z tego tytułu – Zarząd Powiatu Strzeleckiego nie będzie ponosił odpowiedzialności.
14. Wszelkie koszty związane z budową, utrzymaniem i usuwaniem awarii w/w sieci wodociągowej, będą poniesione przez Inwestora zamierzenia (art. 39 ust. 4 ustawy *o drogach publicznych*).

Niniejsza decyzja jest równocześnie zgodą Zarządcy Drogi Powiatowej na użyczenie terenu pasa drogowego Inwestorowi dla uzyskania stosownych pozwoleń.

Załączniki mapowe Nr 2 i 3 opieczetowane stanowią integralną część niniejszej decyzji.

UZASADNIENIE


Zgodnie z art. 107 § 4 Kpa odstępuje się od uzasadnienia decyzji, gdyż uwzględnia ona w całości żądania stron.

POUCZENIE

Od powyższej decyzji przysługuje stronie odwołanie do Samorządowego Kolegium Odwoławczego w Opolu za pośrednictwem Zarządu Powiatu Strzeleckiego, w terminie 14 dni od daty otrzymania niniejszej decyzji.

W trakcie biegu terminu do wniesienia odwołania strona może zrzec się prawa do wniesienia odwołania wobec organu administracji publicznej, który wydał decyzję.

Z dniem doręczenia organowi administracji publicznej oświadczenia o zrzeczeniu się prawa do wniesienia odwołania przez ostatnią ze stron postępowania, decyzja staje się ostateczna i prawomocna.

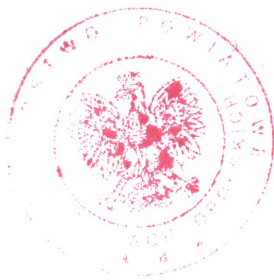

up. Zarządu Powiatu Strzeleckiego

mgr inż. Andrzej Fuł
Naczelnik Wydziału Dróg Powiatowych

Załączniki:

- załącznik nr 1 – warunki techniczne odbudowy konstrukcji drogi
- załączniki nr 2 i 3 – mapy z lokalizacją sieci wodociągowej wraz z hydrantami i przyłączami – stanowią integralną część niniejszej decyzji.

Otrzymują:

1. Gmina Leśnica za pełnomocnictwem Pana Marka Klyk Biuro Projektowe ECO-UNIT, ul. Ks. Jana Dzierżona 4a/9, 46-040 Ozimek
2. a/a

Zwolniono z opłaty skarbowej

Część III pozycja 44 pkt. 9 zwolnienia

Załącznik do ustawy z dnia 16 listopada 2006 o opłacie skarbowej (Dz. U. z 2022 r. poz. 2142)

REFERENT

Stürz
Ewa Stürz

Administratorem danych osobowych wnioskodawcy jest Starosta Strzelecki, z siedzibą 47-100 Strzelce Opolskie, ul. Jordanowska 2, e-mail: starostwo@powiatstrzelecki.pl.

W sprawach związanych z przetwarzaniem danych osobowych, można kontaktować się z Inspektorem Ochrony Danych, za pośrednictwem adresu e-mail: iod@powiatstrzelecki.pl.

Dane osobowe będą przetwarzane w celu przeprowadzenia postępowania administracyjnego i rozpatrzenia wniosku jak również w celu archiwizacji.

Podstawę prawną przetwarzania danych osobowych stanowią przepisy ustawy z dnia 14 czerwca 1960 r. Kodeks postępowania administracyjnego (Dz. U. z 2022r., poz. 2000) oraz ustawy z dnia 21 marca 1985 r. o drogach publicznych (Dz. U. z 2023 r., poz. 645 ze zm.), ustawy z dnia 14 lipca 1983 r. o narodowym zasobie archiwalnym i archiwach (tj. Dz. U. z 2018 r., poz. 217) oraz art. 6 ust. 1 lit. c rozporządzenia Parlamentu Europejskiego i Rady (UE) 2016/679 z dnia 27 kwietnia 2016 r. w sprawie ochrony osób fizycznych w związku z przetwarzaniem danych osobowych i w sprawie swobodnego przepływu takich danych oraz uchylenia dyrektywy 95/46/WE.

Dane osobowe będą ujawniane innym stronom postępowania i ich pełnomocnikom oraz podmiotom przetwarzającym dane na podstawie zawartych umów.

Dane osobowe będą przechowywane przez okres rozpatrywania sprawy oraz przez okres archiwizacji zgodnie z obowiązującymi przepisami prawa.

Wnioskodawcy przysługuje prawo dostępu do swoich danych, ich sprostowania, ograniczenia przetwarzania oraz usuwania danych na warunkach określonych w rozporządzeniu Parlamentu Europejskiego i Rady (UE) 2016/679 z dnia 27 kwietnia 2016 r. w sprawie ochrony osób fizycznych w związku z przetwarzaniem danych osobowych i w sprawie swobodnego przepływu takich danych oraz uchylenia dyrektywy 95/46/WE.

Wnioskodawca ma prawo w dowolnym momencie wycofać zgodę na przetwarzanie danych kontaktowych tj. numeru telefonu lub adresu poczty elektronicznej. Wycofanie zgody nie wpływa na zgodność z prawem przetwarzania danych, którego dokonano na podstawie zgody przed jej wycofaniem.

Osobie, której dane dotyczą przysługuje prawo wniesienia skargi do Prezesa Urzędu Danych Osobowych.

Podanie danych jest wymogiem ustawowym. Brak podania danych osobowych może skutkować pozostawieniem podania (wniosku) bez rozpoznania na warunkach określonych w kodeksie postępowania administracyjnego. Podanie danych kontaktowych, tj. numeru telefonu oraz adresu poczty elektronicznej jest dobrowolne.


WARUNKI TECHNICZNE ODBUDOWY KONSTRUKCJI DROGI

1. Przed wykonaniem rozkopu nawierzchnię jezdni należy przeciąć piłami karborundowymi i rozebrać lub sfrezować przy użyciu mechanicznych frezarek samojezdnych.
2. Wykop należy dokonać na szerokość minimalną niezbędną do wykonania sieci wodociągowej.
3. Po ułożeniu rur wykop należy zasypać piaskiem lub żwirem - materiał nowy, nie z odzysku – i zagęścić do uzyskania wskaźnika zagęszczenia $Is = 0,97$.
4. Następnie należy odtworzyć podbudowę stabilizowaną mechanicznie jako dwuwarstwową o łącznej grubości zgodnej ze stanem istniejącym, lecz nie mniej niż 40 cm z kruszywa kamiennego bazaltowego lub granitowego:
 - warstwa dolna o grubości po zagęszczeniu 25 centymetrów i uziarnieniu ciągłym 0 – 63 mm
 - warstwa górna o grubości po zagęszczeniu 15 centymetrowa i uziarnieniu 0 – 31,5 mm i zagęścić do uzyskania wskaźnika zagęszczenia $Is=1,00$
5. Odtworzenia nawierzchni i warstwy wiążącej podbudowy dróg powiatowych wykonać następująco:
 - w przypadku uszkodzenia nawierzchni do 30% jej szerokości odtworzyć warstwy odbudowy na szerokości wykopu, natomiast warstwy wiążącą i ścieralną na szerokość wykopu uwzględnieniem klina odłamu o zasięgu min 0,4 m,
 - w przypadku uszkodzenia nawierzchni powyżej 30% do 50% jej szerokości odtworzyć warstwy podbudowy na szerokości wykopu, natomiast warstwy wiążącą i ścieralną do połowy szerokości jezdni z uwzględnieniem klina odłamu o zasięgu min 0,4 m,
 - w przypadku uszkodzenia nawierzchni powyżej 50% jej szerokości odtworzyć warstwy podbudowy i warstwę wiążącą nawierzchni bitumicznej jak w akapicie pierwszym punktu 5, warstwę ścieralną natomiast odtworzyć na całej szerokości jezdni; w przypadku gdy stan nawierzchni na pozostałej części drogi uniemożliwia prawidłowe wykonanie warstwy ścieralnej, należy dodatkowo wykonać warstwę wyrównawczą na pozostałej części nawierzchni jezdni.
6. Wykonać warstwę wiążącą nawierzchni na przekopie w jezdni z betonu asfaltowego o grubości po zagęszczeniu - 6 cm.
7. Wykonać skropienie międzywarstwowe nawierzchni emulsją asfaltową w ilości $0,5 \text{ kg/m}^2$ na wykonanym przekopie w jezdni.
8. Wykonać nową warstwę ścieralną z asfaltobetonu o grubości warstwy 4 cm po zagęszczeniu na wykonanym przekopie w jezdni na szerokości i na długości prowadzonych robót.
9. Wykop w poboczu należy wypełnić materiałem rodzimym, pod warunkiem odpowiedniego zagęszczenia, a następnie rozłożyć na powierzchni wykopu warstwę humusu grubości min. 10 cm oraz wykonać obsiew trawą.
Wskaźnik zagęszczenia gruntu na poboczach $Is = 0,98$.
10. Odtworzona konstrukcja elementów pasa drogowego powinna odpowiadać warunkom zawartym w Rozporządzeniu Ministra Infrastruktury z dnia 24 czerwca 2022 r. w sprawie przepisów techniczno-budowlanych dotyczących dróg publicznych (Dz. U. z 2022 r. poz. 1518 z późn. zm.).
11. Roboty drogowe należy zlecić specjalistycznemu przedsiębiorstwu drogowemu.
12. Roboty wymienione w załączniku podlegają odbiorowi przez Wydział Dróg Powiatowych Starostwa Powiatowego w Strzelcach Opolskich niezależnie od odbioru przez inspektora nadzoru ze strony Inwestora.

Z up. Zarządu Powiatu Strzaleckiego

mgr inż. Andrzej Ful
Naczelnik Wydziału Dróg Powiatowych

MAPA POGLĄDOWA
skala 1:10000

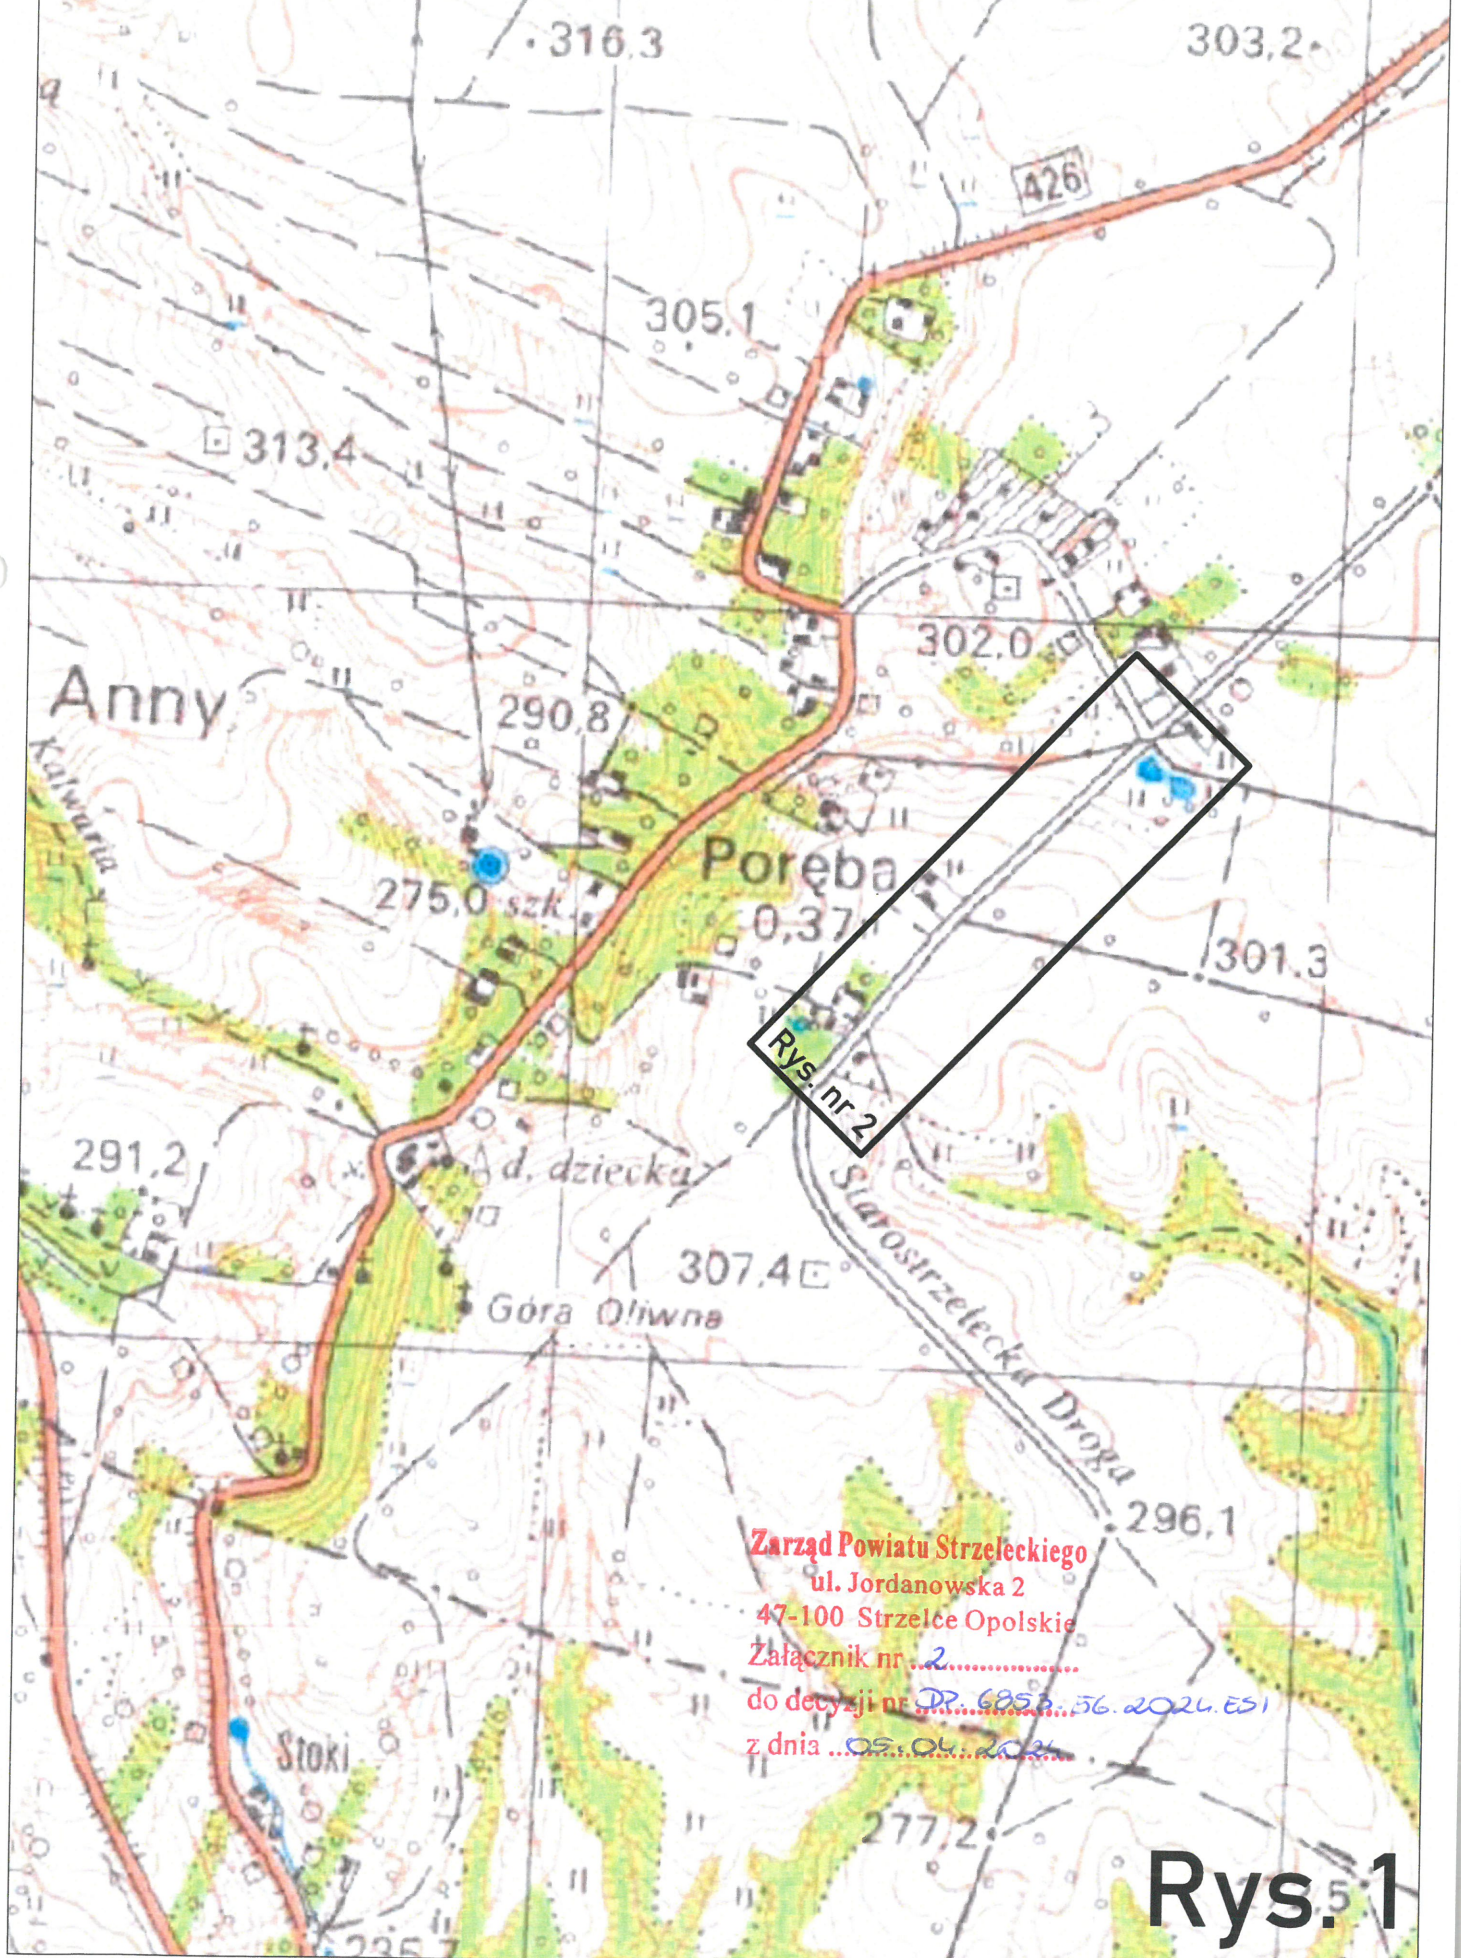

Zarząd Powiatu Strzeleckiego
ul. Jordanowska 2
47-100 Strzelce Opolskie
Załącznik nr 2
do decyzji nr DP.6853.56.2024.E51
z dnia 05.04.2024

Rys. 1

