



MAPA POGLĄDOWA  
skala 1:10000

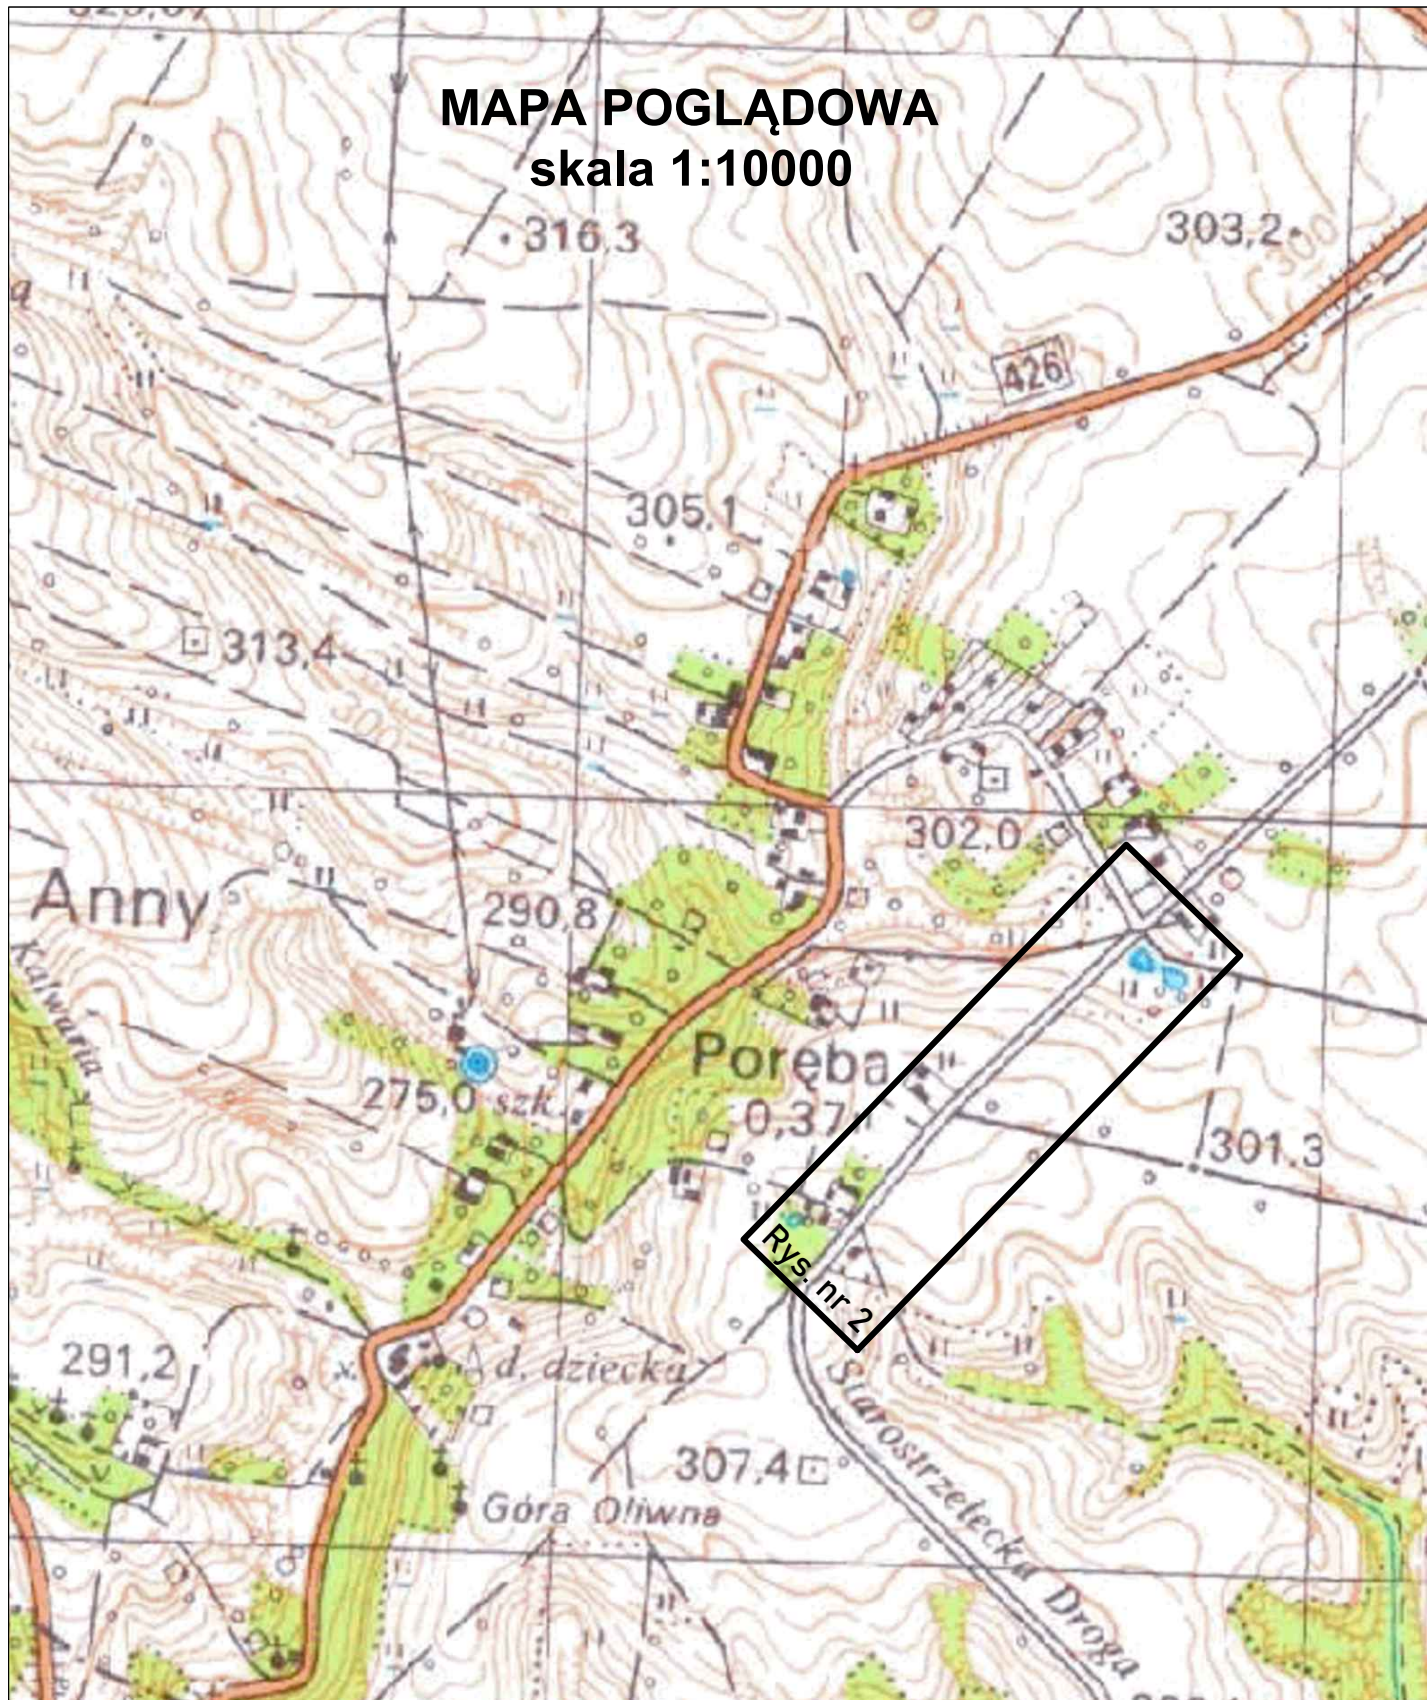

 ul. Ks. Jana Dzierżona 4A/9, 46-040 Ozimek NIP 754-242-14-40 REGON 532303190 tel. +48 606 101 958 e-mail: biuro@eco-unit.pl		Nazwa inwestycji: <b>ROZBUDOWA SIECI WODOCIĄGOWEJ W OBRĘBIE UL. WIEJSKIEJ W MIEJSCOWOŚCI PORĘBA</b>			
Stadium dokumentacji: PROJEKT TECHNICZNY	Lokalizacja:	ul. Wiejska, m. Poręba; gm. Leśnica			
	Inwestor:	Gmina Leśnica, ul. 1 Maja 9, 47-150 Leśnica			
Przedmiot rysunku:  <b>MAPA POGLĄDOWA</b>	Funkcja	Imię i nazwisko	Nr uprawnień	Specjalność	Podpis
	Projektował:	mgr inż. MAREK KLYK	OPL/1956/PWBS/21	Instalacyjna w zakresie sieci, instalacji i urządzeń ciepln., went., gaz., wod. i kan. bez ograniczeń	
	Sprawdził:	mgr inż. TOMASZ PŁACZEK	OPL/1957/PWBS/21	Instalacyjna w zakresie sieci, instalacji i urządzeń ciepln., went., gaz., wod. i kan. bez ograniczeń	
PRAWA AUTORSKIE ZASTRZEŻONE	Nr projektu: 05/X/2023	Data opracowania: 20 marzec 2024r.	Skala:  1:10000	Nr rysunku:  <b>1</b>	