
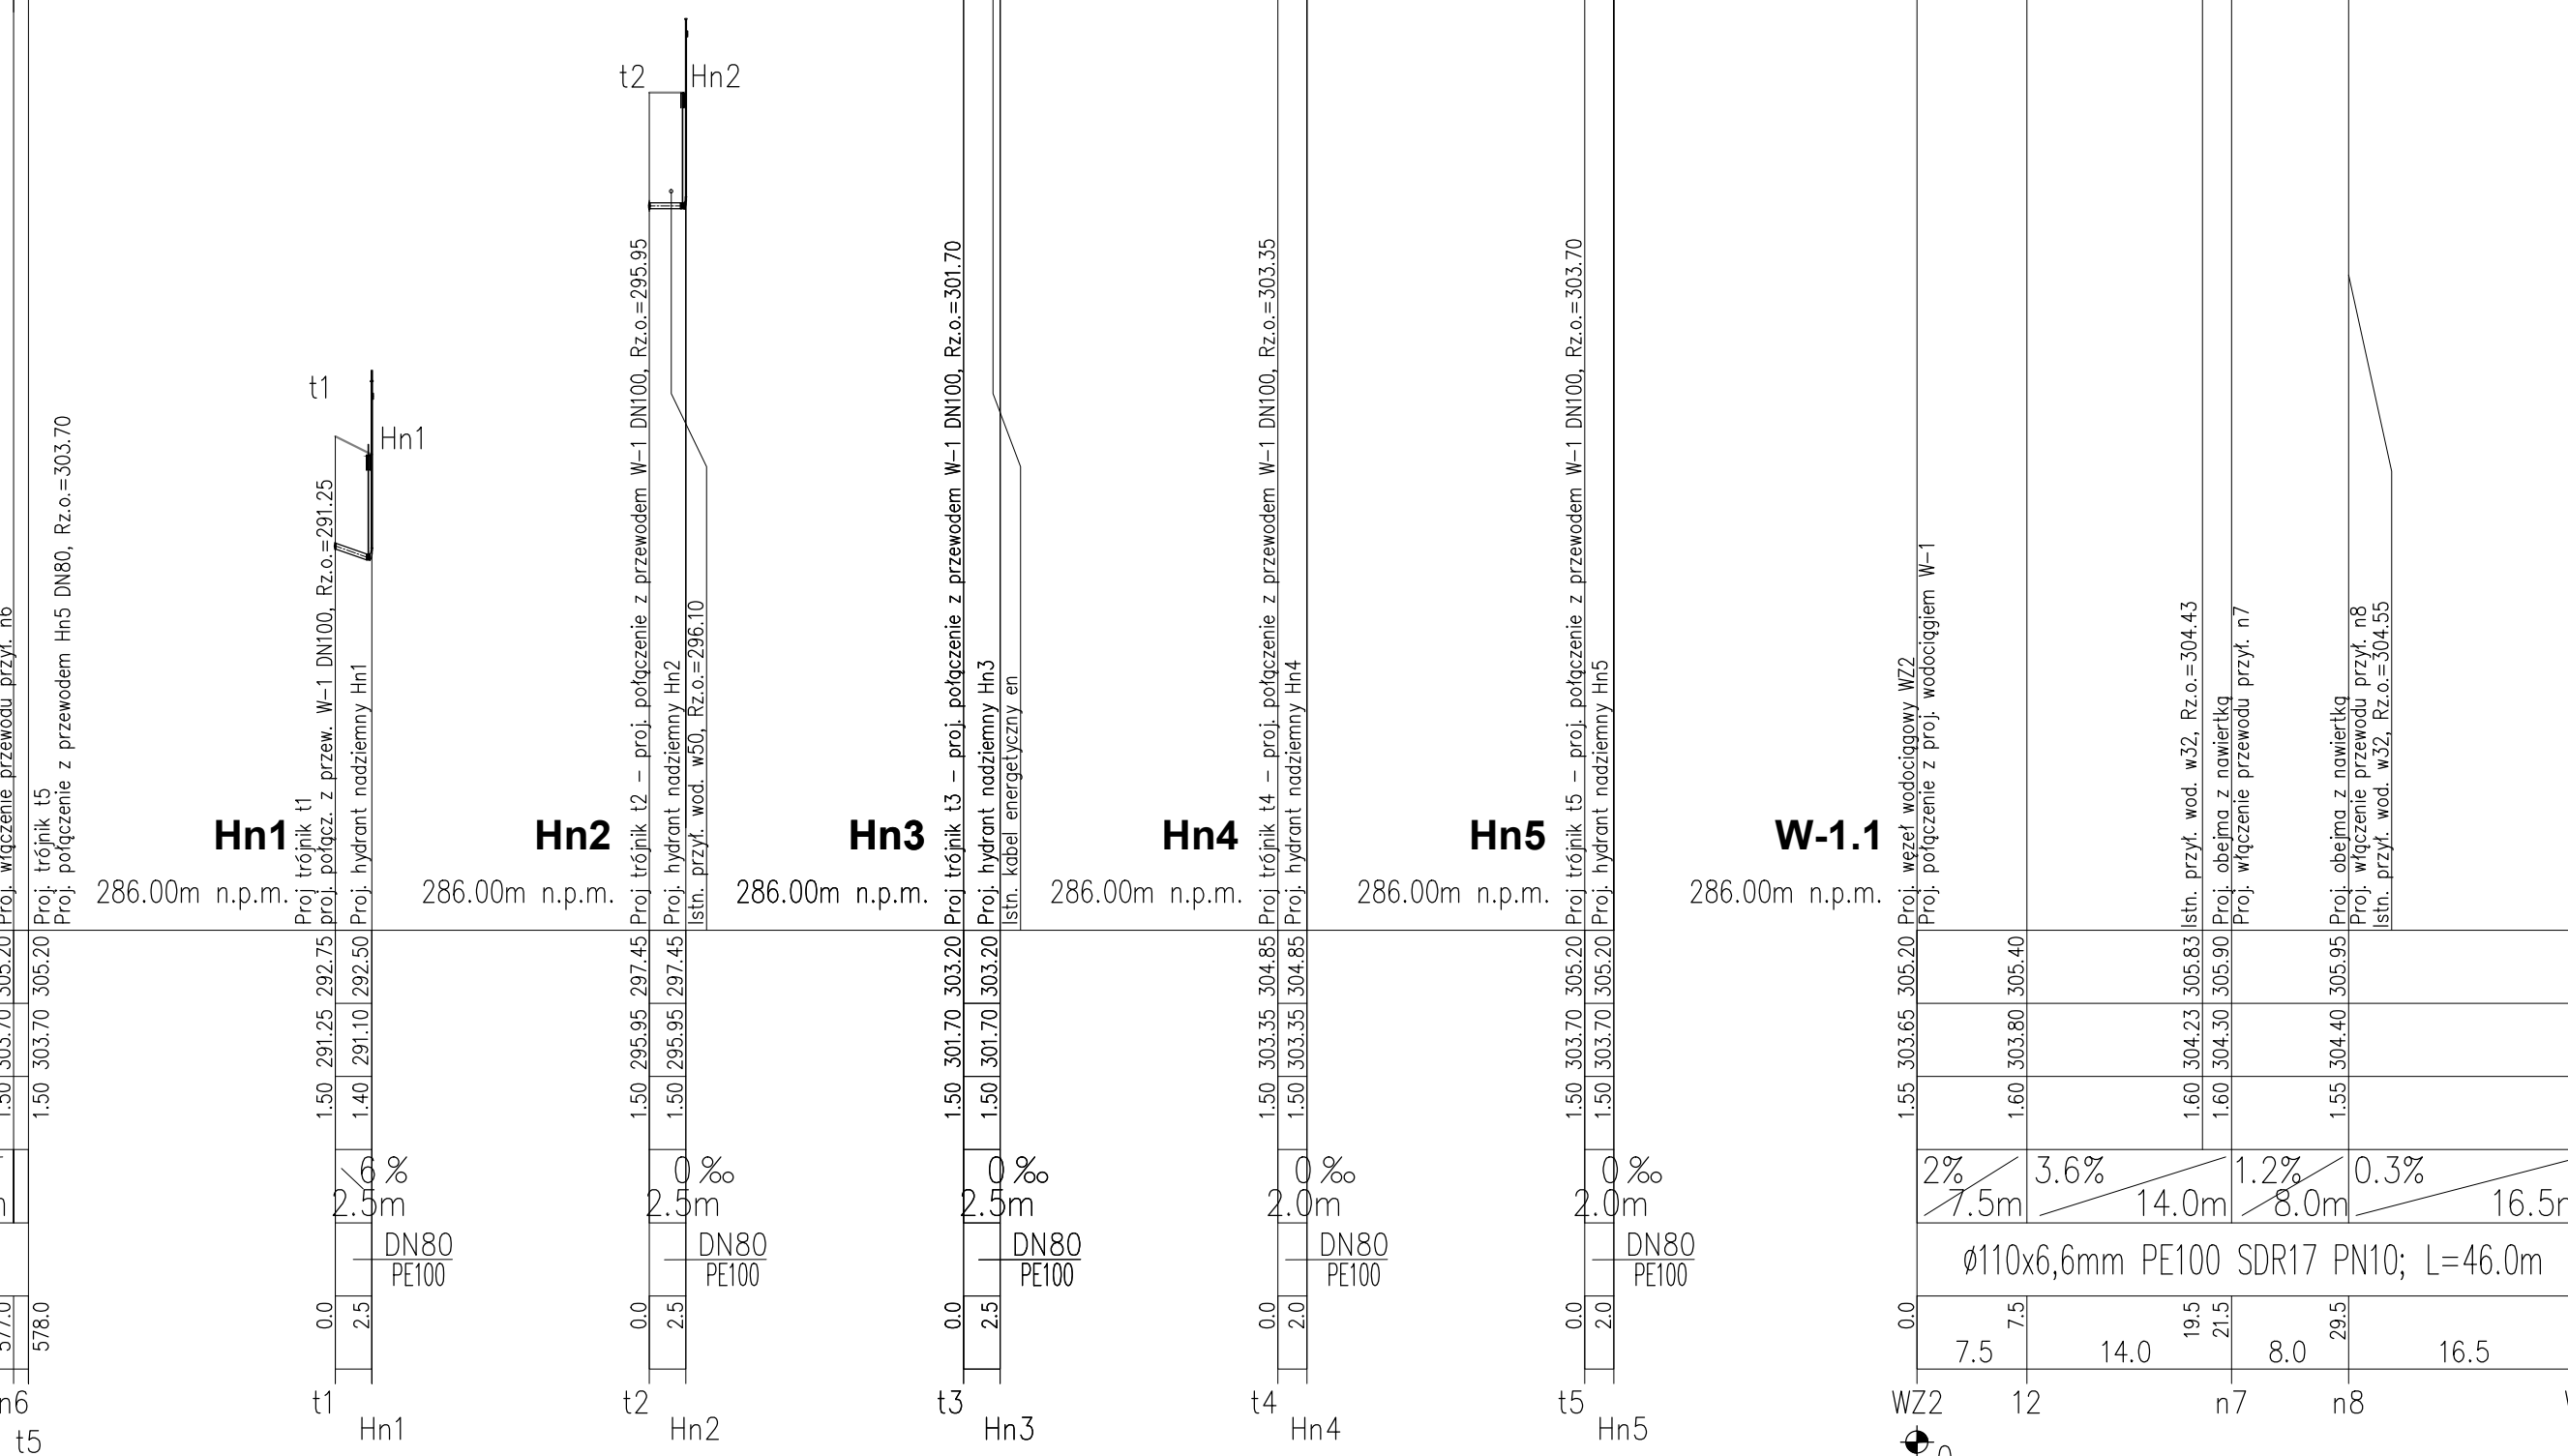



PROFIL RUROCIĄGU W-1

POZIOM PORÓWNAWCZY: 286.00 m n.p.m.

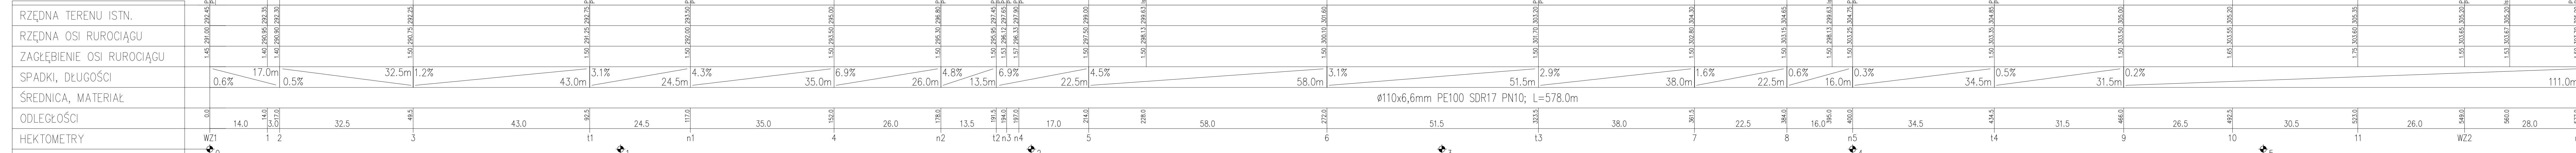

 ul. Ko. Jana Długosza 44/45, 44-600 Opatów tel. +48 665 01 958, e-mail: biuro@eco-unit.pl	Nazwa inwestycji: ROZBUDOWA SIECI WODOCIĄGOWEJ W OBRĘBIE UL. WIEJSKIEJ W MIEJSCOWOŚCI PORĘBA			
	Lokalizacja: ul. Wiejska, m. Poręba, gm. Lednica			
	Projektant: mgr inż. MAREK KŁYK	Nr uprawnień: OPL/1954/PWB/S/21	Specjalność: Instalacyjna w zakresie sieci: instalacji urządzeń ciepł., went., gaz., wod. i kan. bez ograniczeń	Podpis:
	Sprawdził: mgr inż. TOMASZ PLĄCEK	OPL/1957/PWB/S/21	Instalacyjna w zakresie sieci: instalacji urządzeń ciepł., went., gaz., wod. i kan. bez ograniczeń	
PRAWA AUTORSKIE ZASTRZEŻONE	Nr projektu: 06/2023	Data opracowania: 20 marzec 2024r.	Skala: 1:100/500	Nr rysunku: 3