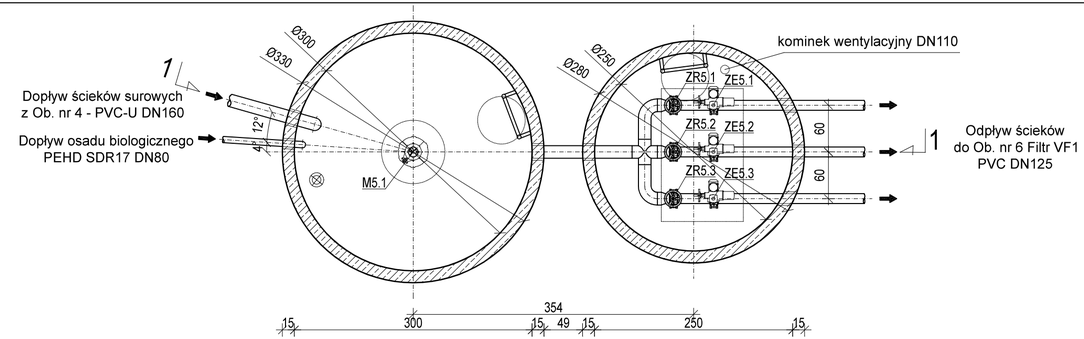

Szczegół podpory pod rurociąg tłoczny
skala 1:25

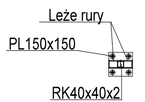

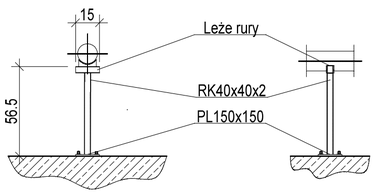

DS1- Ob.5
PRZEKRÓJ 1-1

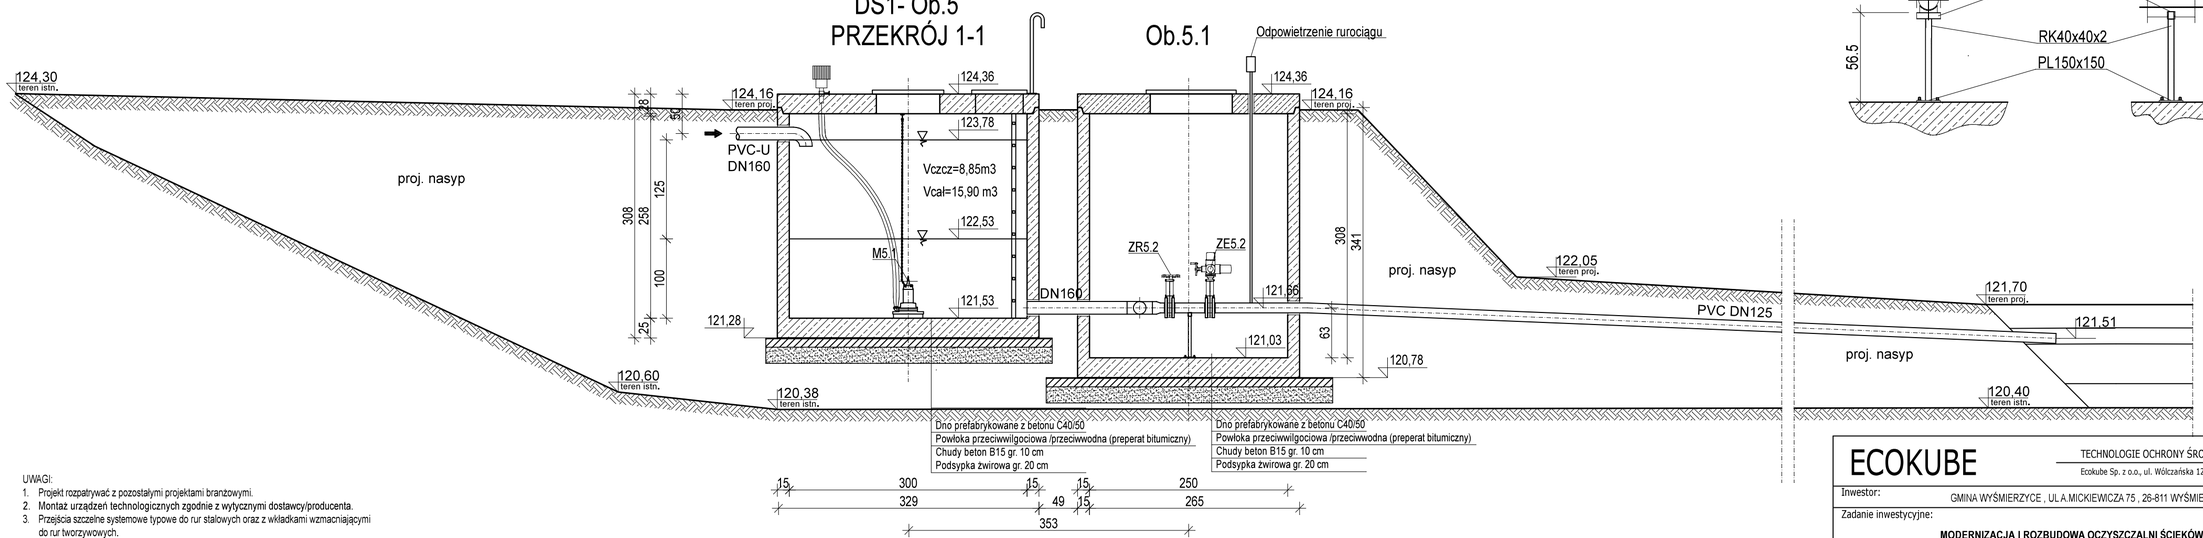

UWAGI:
1. Projekt rozpatrywać z pozostałymi projektami branżowymi.
2. Montaz urządzeń technologicznych zgodnie z wytycznymi dostawcy/producenta.
3. Przejścia szczelne systemowe typowe do rur stalowych oraz z wkładkami wzmacniającymi do rur tworzywowych.
4. Zabezpieczenie obiektów przed wodami gruntowymi zgodnie z opisem technicznym branży konstrukcyjnej.
5. Rurociągi układane powyżej głębokości przemarzania ocieplić otuliną keramzytową gr. 100 mm wykończenie fartuchem ze blachy ocynkowanej.
6. Rurociąg układać z odpowiednim spadkiem.
7. Zbiorniki są zbiornikami prefabrykowanymi o parametrach:
Klasa wytrzymałości na ściskanie betonu: C40/50 wg PN-EN 206+A2:2021-08,
Klasa ekspozycji: XA3 wg PN-EN 206+A2:2021-08
Nasiąkliwość betonu: <5%
Szczelność betonu: W 10 wg PN-B-06250
Mrozoodporność F 150 wg PN-B-06265:2022-08
Wskaźnik W/C ≤ 0,45
8. Wymiary podano w cm.

Małgorzata Niemiec
Elektronicznie podpisany przez Małgorzata Niemiec
Data: 2025.01.09 11:29:53 +01'00'

ZESTAWIENIE URZĄDZEŃ			
OZNACZENIE	NAZWA OPIS	J.M.	ILOŚĆ
	Koryto dopływowe	szt.	1
ZR5.1 - ZR5.3	Zasuwa nożowa międzykołnierzowa z napędem ręcznym DN125	szt.	3
ZE5.1 - ZE5.3	Zasuwa nożowa międzykołnierzowa z napędem elektrycznym DN125, typ R	szt.	3
M5.1	Areator zatapialny P=3,7kW	szt.	1
C.H5.1	Ultradźwiękowy czujnik poziomu	szt.	1
C.min5.1 - C.max5.1	Pływakowy czujnik poziomu	szt.	2

ECOKUBE
TECHNOLOGIE OCHRONY ŚRODOWISKA
Ecokube Sp. z o.o., ul. Wólczańska 128/134, 90-527 Łódź

Inwestor: GMINA WYŚMIERZYCE , UL A.MICKIEWICZA 75 , 26-811 WYŚMIERZYCE

Zadanie inwestycyjne:
MODERNIZACJA I ROZBUDOWA OCZYSZCZALNI ŚCIEKÓW WYŚMIERZYCE

Nazwa opracowania: Projekt rozbudowy oczyszczalni ściekow w Wyśmierzycach dz.nr 604 obr. Wyśmierzyce		Branża: SANITARNA TECHNOLOGIA	Faza: PT
Tytuł rysunku: OB. NR 5 DS.1 KOMORA ROZDZIAŁU - RZUT A-A, PRZEKRÓJ 1-1		Skala: 1:50	Data: 12.10.2023
PROJEKTOWAŁ: mgr inż. Włodzimierz Kuśmierczyk	NR UPRAWNIEŃ 48/99/WŁ	PODPIS	Nr rysunku: S.5.1
SPRAWDZIŁ: mgr inż. Katarzyna Matuszewska	NR UPRAWNIEŃ LOD/0894/POOS/08	PODPIS	
OPRACOWAŁ: inż. Gabriela Adamczyk	NR UPRAWNIEŃ -	PODPIS	