PRZEKRÓJ POZIOMY

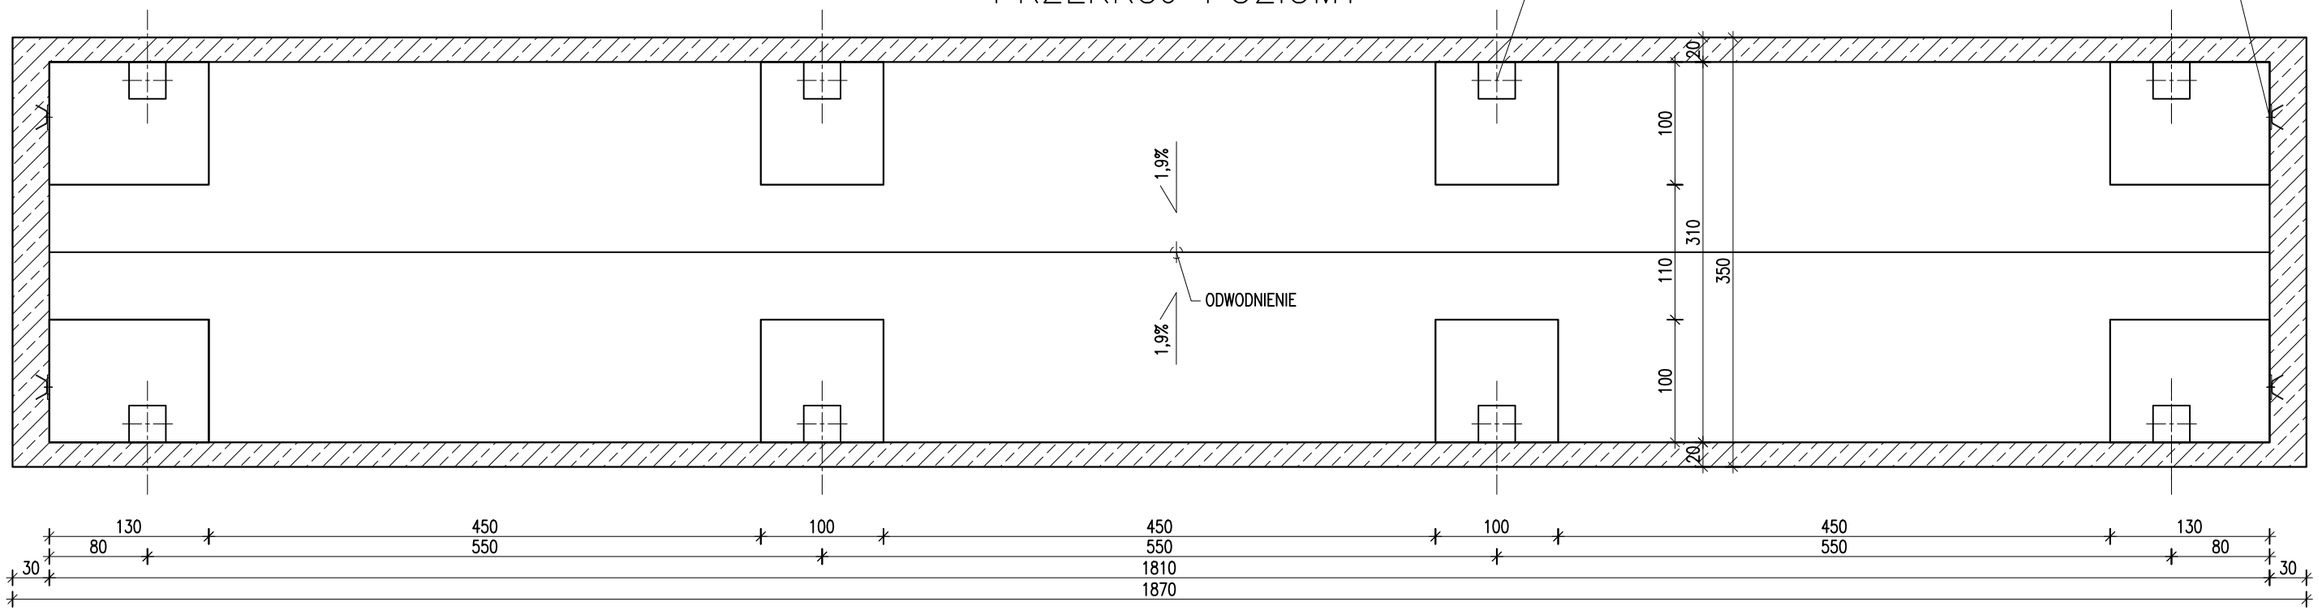

PRZEKRÓJ PODŁUŻNY

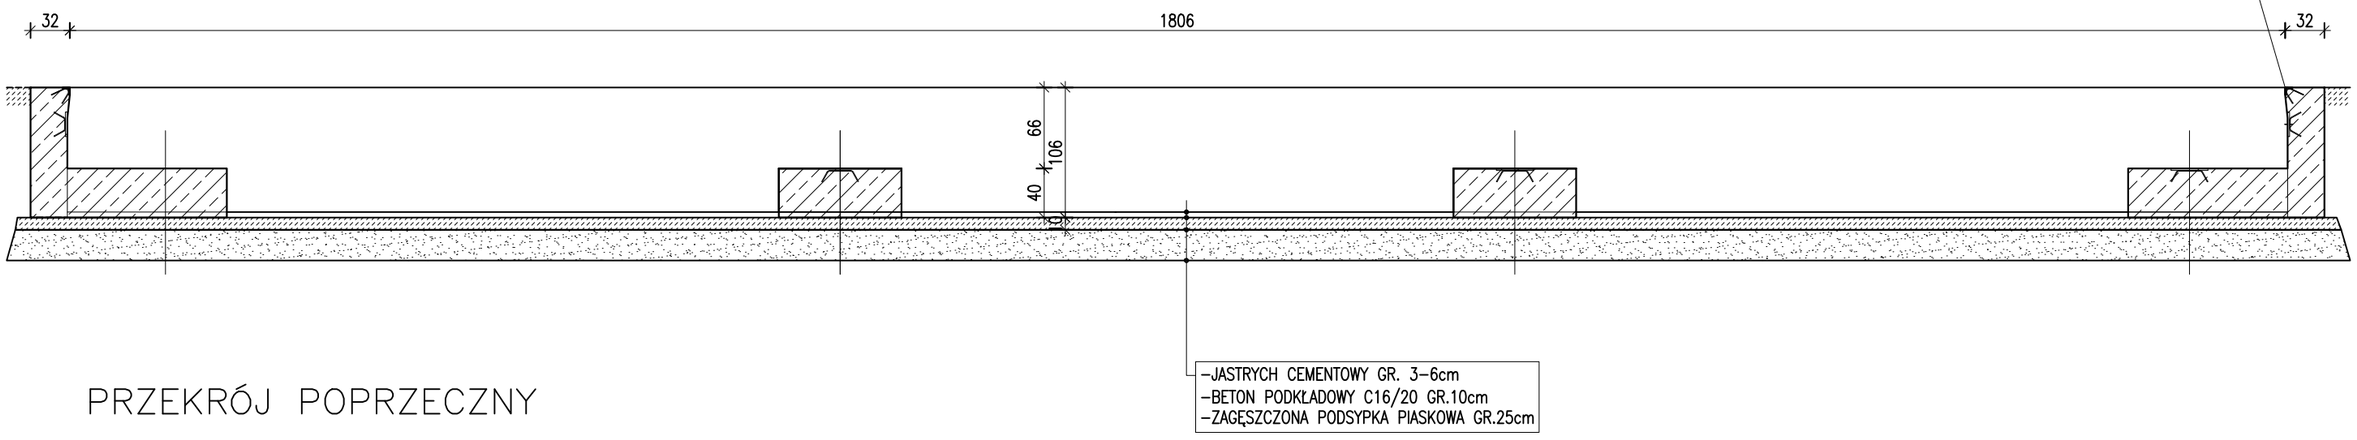

PRZEKRÓJ POPRZECZNY

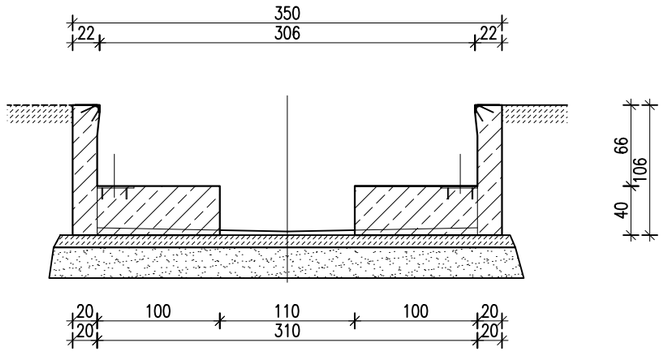

firmatriso projektowanie architektoniczni i inżynieryjne
ul.Kazimierza Wielkiego 87c, 32-400 Myślenice | tel.509675101 | trisoprojekt@gmail.com

TEMAT PROJEKTU	BUDOWA PUNKTU SELEKTYWNEJ ZBIÓRKI ODPADÓW W GMINIE IGOŁOMIA-WAWRZEŃCZYCE
TYTUŁ RYSUNKU	WAGA NAJAZDOWA , RZUT FUNDAMENTÓW
LOKALIZACJA	dz. nr 456/3, obr.[0010]Wawrzeńczyce jedn.ewid.120602_2
BRANŻA	ARCHITEKTURA / PROJEKT BUDOWLANY
PROJEKTOWAŁ	mgr inż. arch. JAROSŁAW SOLARZ upr. proj. nr ewid. 215 / 2001 spec. architektoniczna
OPRACOWAŁ	mgr inż. arch. WOJCIECH SOLARZ
SPRAWDZIŁ	mgr inż. arch. WIKTOR KIELAN upr. proj. nr ewid. 52 / 2000 spec. architektoniczna
PODPIS	
DATA	grudzień-2024
FORMAT	A3
SKALA	1:50
NR RYSUNKU	WA-01