




ELEWACJA WSCHODNIA

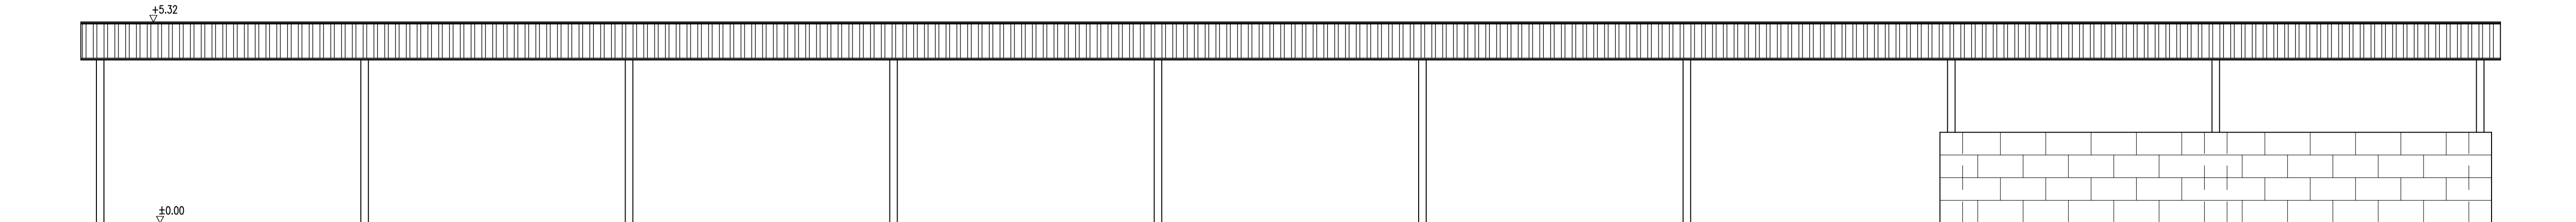

ELEWACJA ZACHODNIA

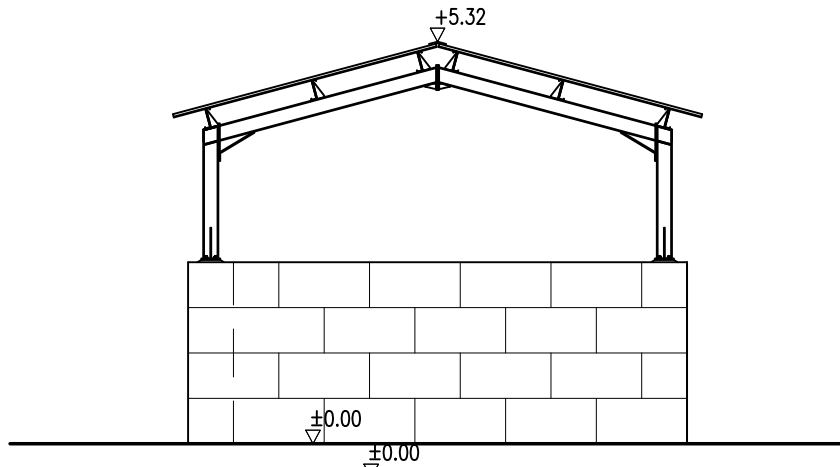

ELEWACJA POŁUDNIOWA

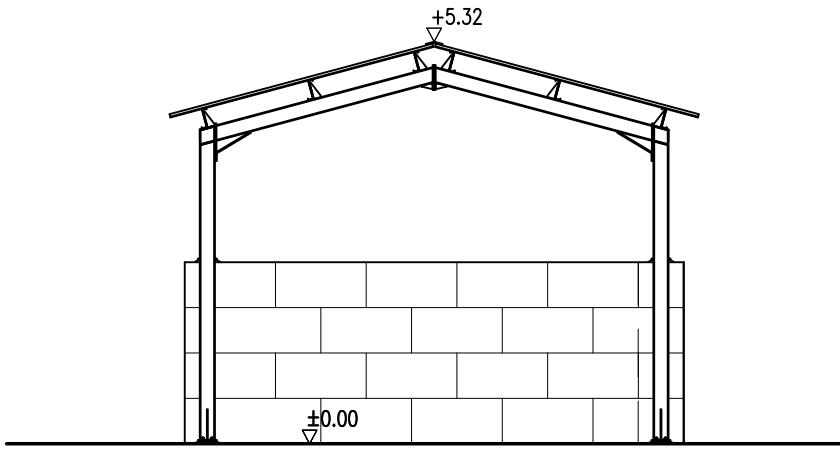

ELEWACJA PÓŁNOCNA

<div><div><div>firmatriso</div><div>projektowanie architektoniczne i inżynieryjne</div><div>ul.Kazimierza Wielkiego 87c, 32-400 Myślenice tel.509675101 trisoprojekt@gmail.com</div></div></div>										
TEMAT PROJEKTU	BUDOWA PUNKTU SELEKTYWNEJ ZBIÓRKI ODPADÓW W GMINIE IGOŁOMIA-WAWRZEŃCZYCE									
TYTUŁ RYSUNKU	WIATA W1 ELEWACJE							LOKALIZACJA	dz. nr 456/3, obr.[0010]Wawrzeńczyce jedn.ewid.120602_2	
BRANŻA	ARCHITEKTURA / PROJEKT BUDOWLANY							DATA	grudzień-2024	NR RYSUNKU
OPRACOWAŁ PROJEKTOWAŁ	mgr inż. arch. JAROSŁAW SOLARZ upr. proj. nr ewid. 215 / 2001 spec. architektoniczna						PODPIS			
	mgr inż. arch. WOJCIECH SOLARZ									
SPRAWDZIŁ ZAPRAWDZIŁ	mgr inż. arch. WIKTOR KIELAN upr. proj. nr ewid. 52 / 2000 spec. architektoniczna									
									FORMAT	297x750
									SKALA	1:100
										W1-05