




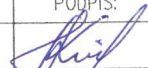
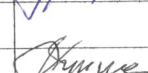
## Phyta denna

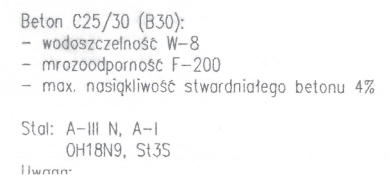

| siatka górna               | siatka górna               |
|----------------------------|----------------------------|
| Nr P-1 siatka #10 co 20 cm | Nr P-1 siatka #10 co 20 cm |

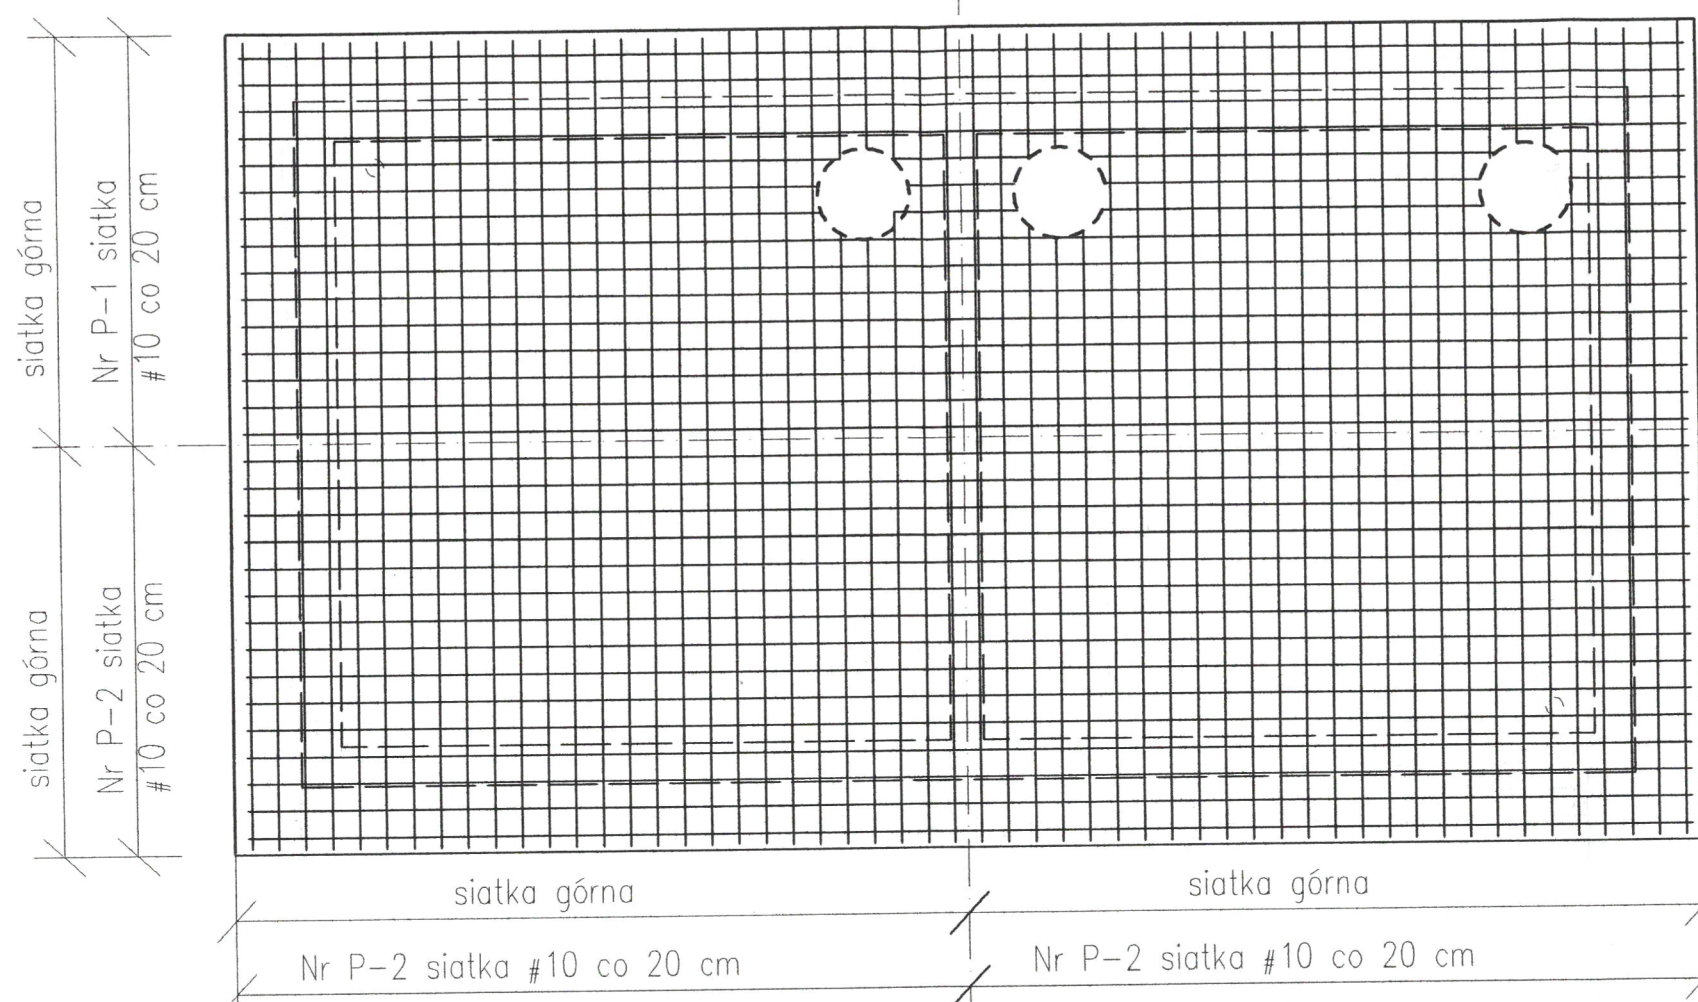

PROJEKT TECHNICZNY

|  |              |  |   |
|--|--------------|--|---|
| INWESTOR:<br>STARE MIASTO-PARK SP. Z O.O. WIERZAWIE 874, 370-330 LEŻAJSK<br>PRZEDSIĘWZIĘCIE:   |              | INWESTOR:<br>STARE MIASTO-PARK SP. Z O.O. WIERZAWIE 874, 370-330 LEŻAJSK<br>PRZEDSIĘWZIĘCIE: |   |
| <p>Rozbudowa instalacji składowiska odpadów innych niż niebezpieczne i obojętne w Giedlarowej, gmina Leżajsk-Etap II: Budowa kwatery B wraz z niezbędną infrastrukturą: waly ziemne kwatery wraz z izolacją z geosyntezy, rowy opaskowe z przepustem, instalacja szczelności geomembrany, drenaz odcieków i wód podofiolowych, kanalizacja grawitacyjna odcieków i wód podofiolowych, studnie zasów i przepompownia odcieków i wód podofiolowych, drogi i place technologiczne z płyt drogowych, instalacja wadociągowa z hydrantem p.p.o. Instalacja zasilania przepompowni, linia elektroenergetyczna wraz z oświetleniem terenu, wyziny system kontroli, budowa piezometrów monitoringu wód podziemnych, ogródnienie.</p> |              |         |   |
| LOKALIZACJA:<br>jedn. ewid. Leżajsk, obręb 0021 – Giedlarowa, dz. nr ewid.: 1539/1,1548/1, 1549/1,1549/2, 1550/1, 1550/2, 1551/1, 1551/3, 1551/3, 1552, 1553, 1554, 1555, 1556, 1570, 1558, 1559,1560.   |              | DATA:<br>05.2025 r.  |   |
| TYTUŁ RYSUNKU:<br>ZBIORNIK ODCIEKÓW  |              | FORMA:   |   |
| LOKALIZACJA:<br>Giedlarowa, jedn.ewid. Leżajsk, obręb ewid. 0021 – Giedlarowa  |              | SKALA:   |   |
| PROJEKTANT   | BRANŻA:      | NUMER UPRAWNIENIA  | PODPIS:   |
| mgr inż. Stanisław Kosiek  | konstr.-bud. | UAN-2-8346-118/87  |  |
| SPRAWOZDŁ  |              |  |   |
| mgr inż. Leszek Kmiecik  | konstr.-bud. | UAN-2-8346-144/87  |  |
|  |              | NR RYS:  |   |