




RZUT DRENAŻY

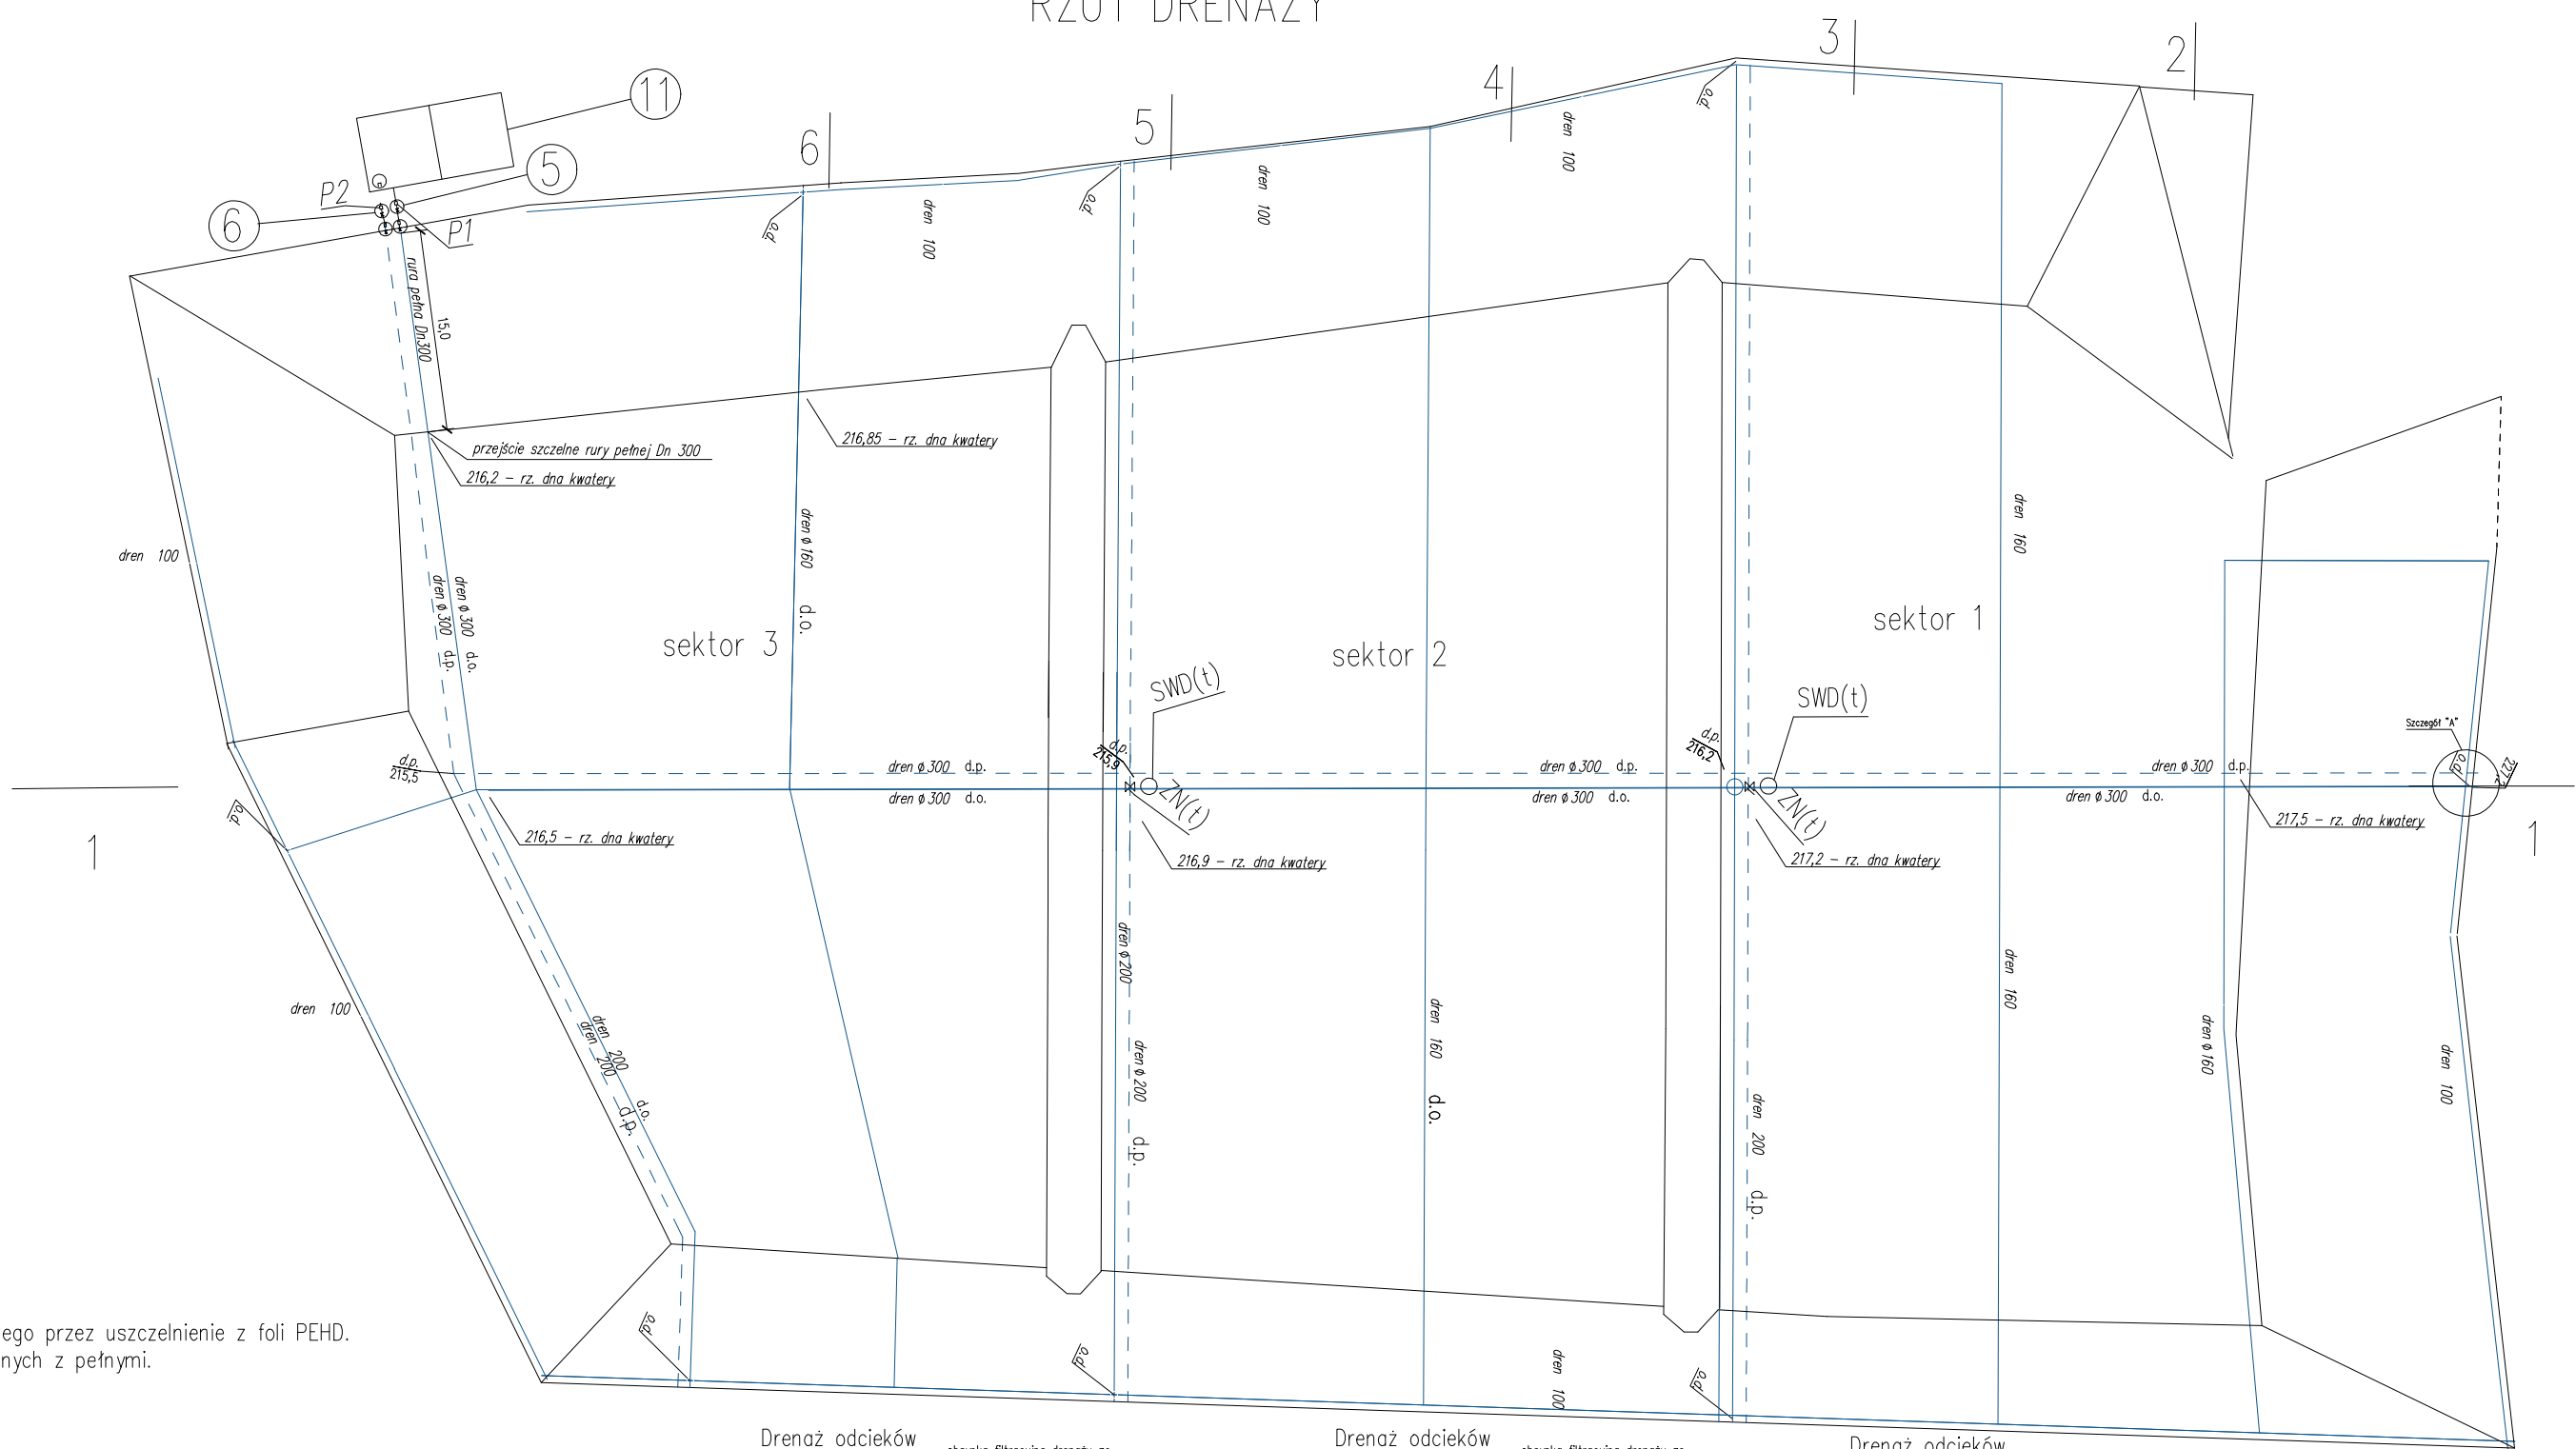

Schemat połączeń rurociągów


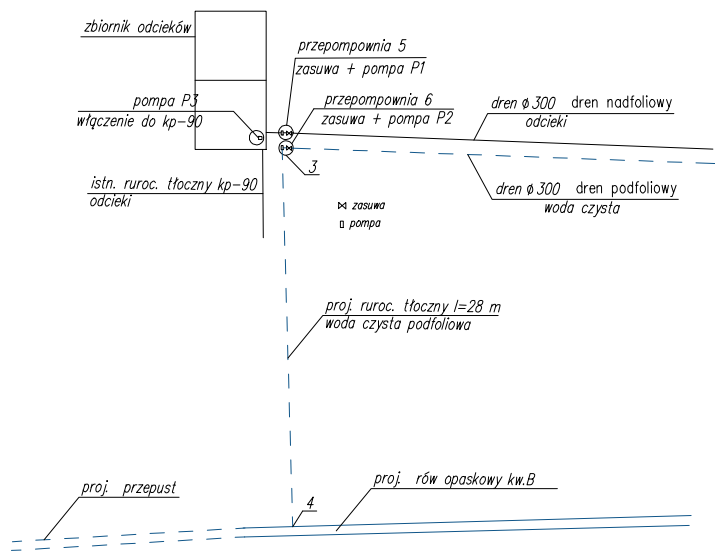


Szczegół "C"

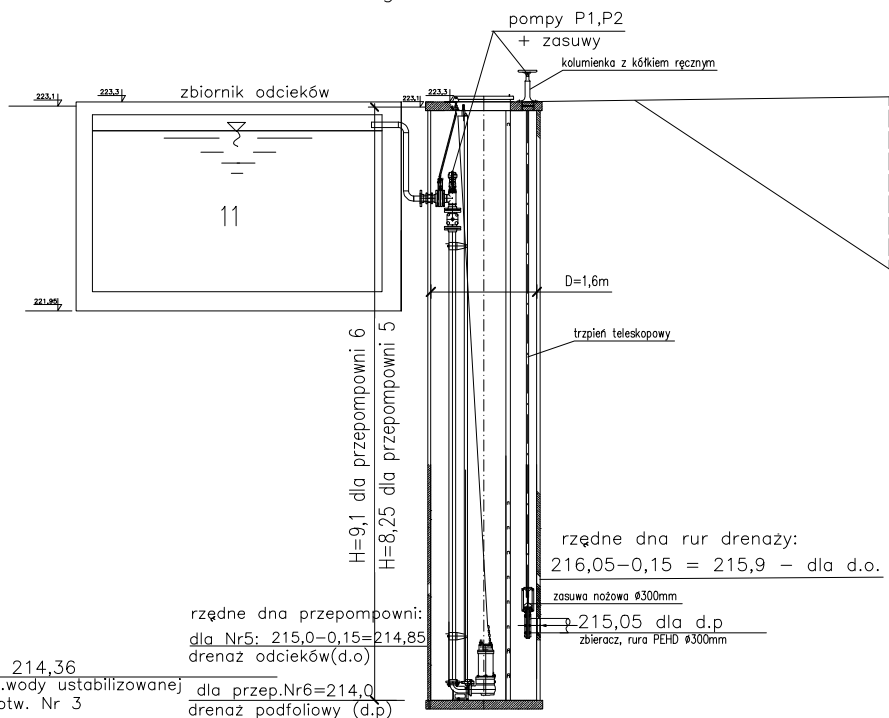


Szczegół "B"

Przebieg ciągu drenażowego przez uszczelnienie z foli PEHD. Połączenie rur perforowanych z pełnymi.

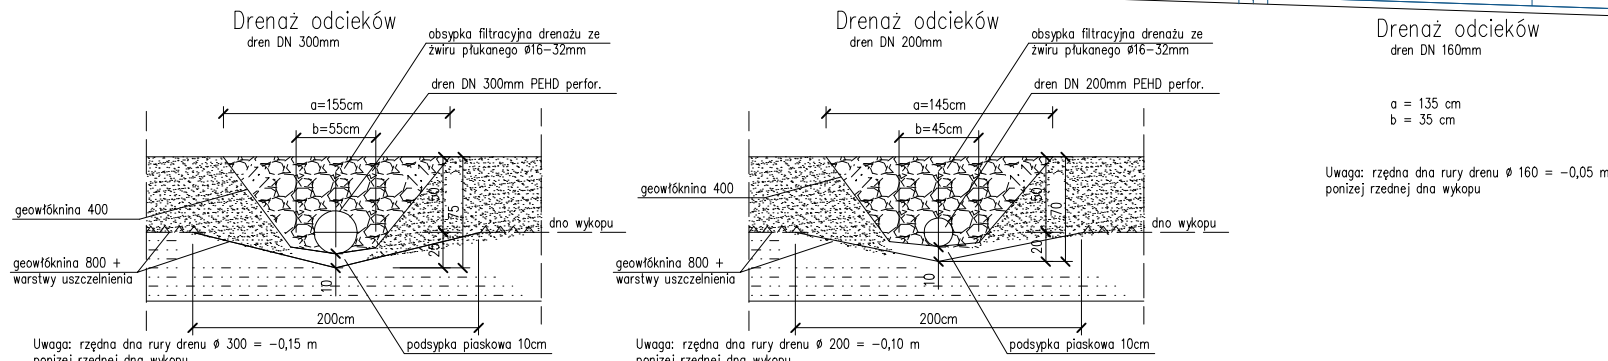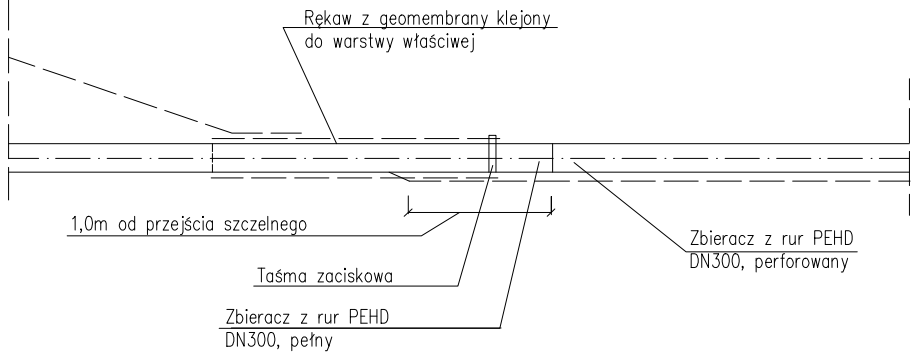


Szczegół "A"

Odpowietrzenie drenów - szt.8

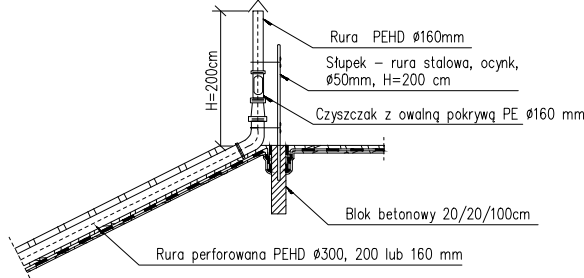

- Oznaczenia:
- SWD(t) - studnia i pompownia wód deszczowych (tymczasowa)
 - ZN(t) - zasawa tymczasowa
 - a.d. - odpowietrzenie drenu
 - 5 - POMPOWIA ODCIEKÓW (ZASUWA + POMPA P1)
 - 6 - POMP. WÓD PODFOLIOWYCH (ZASUWA + POMPA P2)
 - 11 - ZBIORNIK ODCIEKÓW O POJ. 2x50 M3
- Uwagi do rzędnych drenaży:
- (215,5)- rzędne w nawiasach dotyczą dna drenażu wód podfaliowych
- 216,5- podana dla drenażu odcieków rzędna dna drenażu należy obniżyć (w trakcie wykonywania robót ziemnych dna kwater) o:
- 15 cm dla rur o \varnothing 300
 - 10 cm dla rur o \varnothing 200
 - 5 cm dla rur o \varnothing 160 mm

PROFIL DRENAŻY (na przekroju 1-1)

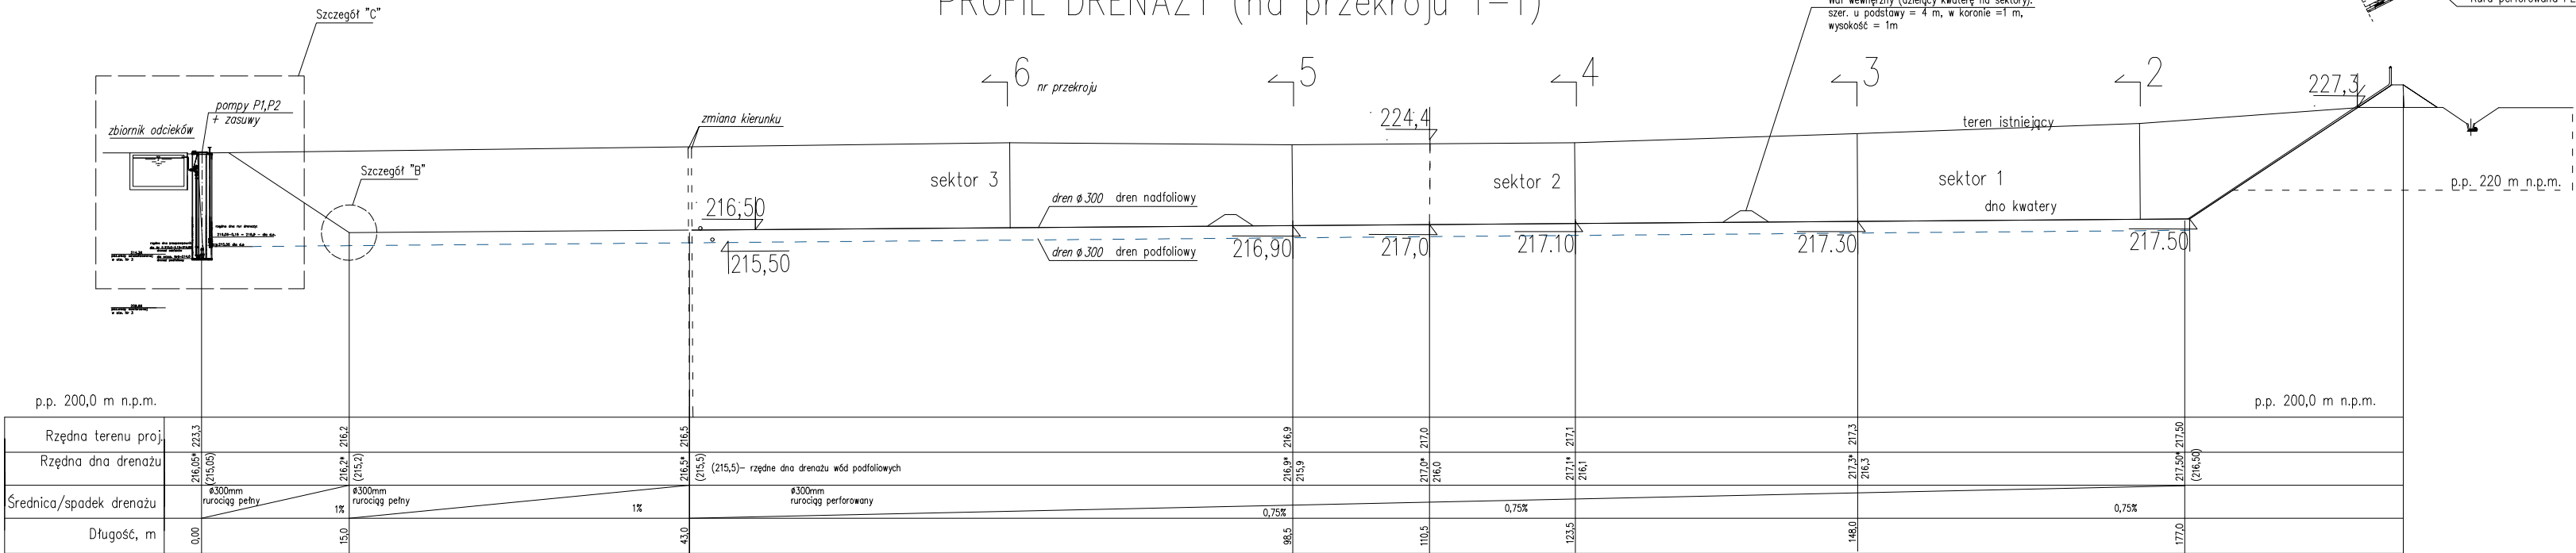


Uwagi do rzędnych drenaży:

(215,5)- rzędne w nawiasach dotyczą dna drenażu wód podfaliowych

216,5- podana dla drenażu odcieków rzędna dna drenażu należy obniżyć (w trakcie wykonywania robót ziemnych dna kwater) o:

- 15 cm dla rur o \varnothing 300
- 10 cm dla rur o \varnothing 200
- 5 cm dla rur o \varnothing 160 mm

PROJEKT TECHNICZNY

INWESTOR: STARE MIASTO-PARK SP. Z O.O. WIERZAWICE 874, 370-330 LEŻAJSK					
PRZEDSIĘWZIĘCIE: Rozbudowa instalacji składowiska odpadów innych niż niebezpieczne i obojętne w Giedlarowej, gmina Leżajsk-Etap II: Budowa kwatery B wraz z niezbędną infrastrukturą: wały ziemne kwater B wraz z izolacją z geosyntetyków, rowy opaskowe z przepustem, instalacja szczelności geomembrany, drenaż odcieków i wód podfaliowych, kanalizacja grawitacyjna odcieków i wód podfaliowych, studnie zasuw i przepompownia odcieków i wód podfaliowych, drogi i place technologiczne z płyt drogowych, instalacja wodociągowa z hydrantem p.poz. instalacja zasilania przepompowni, linia elektroenergetyczna wraz z oświetleniem terenu, wizyjny system kontroli, budowa piezometrów monitoringu wód podziemnych, ogrodzenie.					
LOKALIZACJA: jeden. ewid. Leżajsk, obręb 0021 –Giedlarowa, dz. nr ewid.: 1539/1,1548/1, 1549/1,1549/2, 1550/1, 1550/2, 1551/1, 1551/3, 1551/3, 1552, 1553, 1554, 1555, 1556, 1570, 1558, 1559,1560.					DATA: 02.2025
TYTUŁ RYSUNKU: RZUT I PROFIL DRENAŻY, SZCZEGÓŁY, PRZEPOMPOWNIE					FORMAT:
LOKALIZACJA: Giedlarowa, jedn.ewid. Leżajsk, obręb ewid. 0021– Giedlarowa					NR RYS: 3
PROJEKTANT		BRANŻA:	NUMER UPRAWNIEN	PODPIS:	
mgr inż. Justyna Więcierzewska		inst.sonit.	PKD/0235/PWOS/14		
SPRAWDZIŁ					
mgr inż. Paweł Zawada		inst.sonit.	PKD/0179/POOS/11		