


UŁOŻENIE RURY PE W WYKOPIE

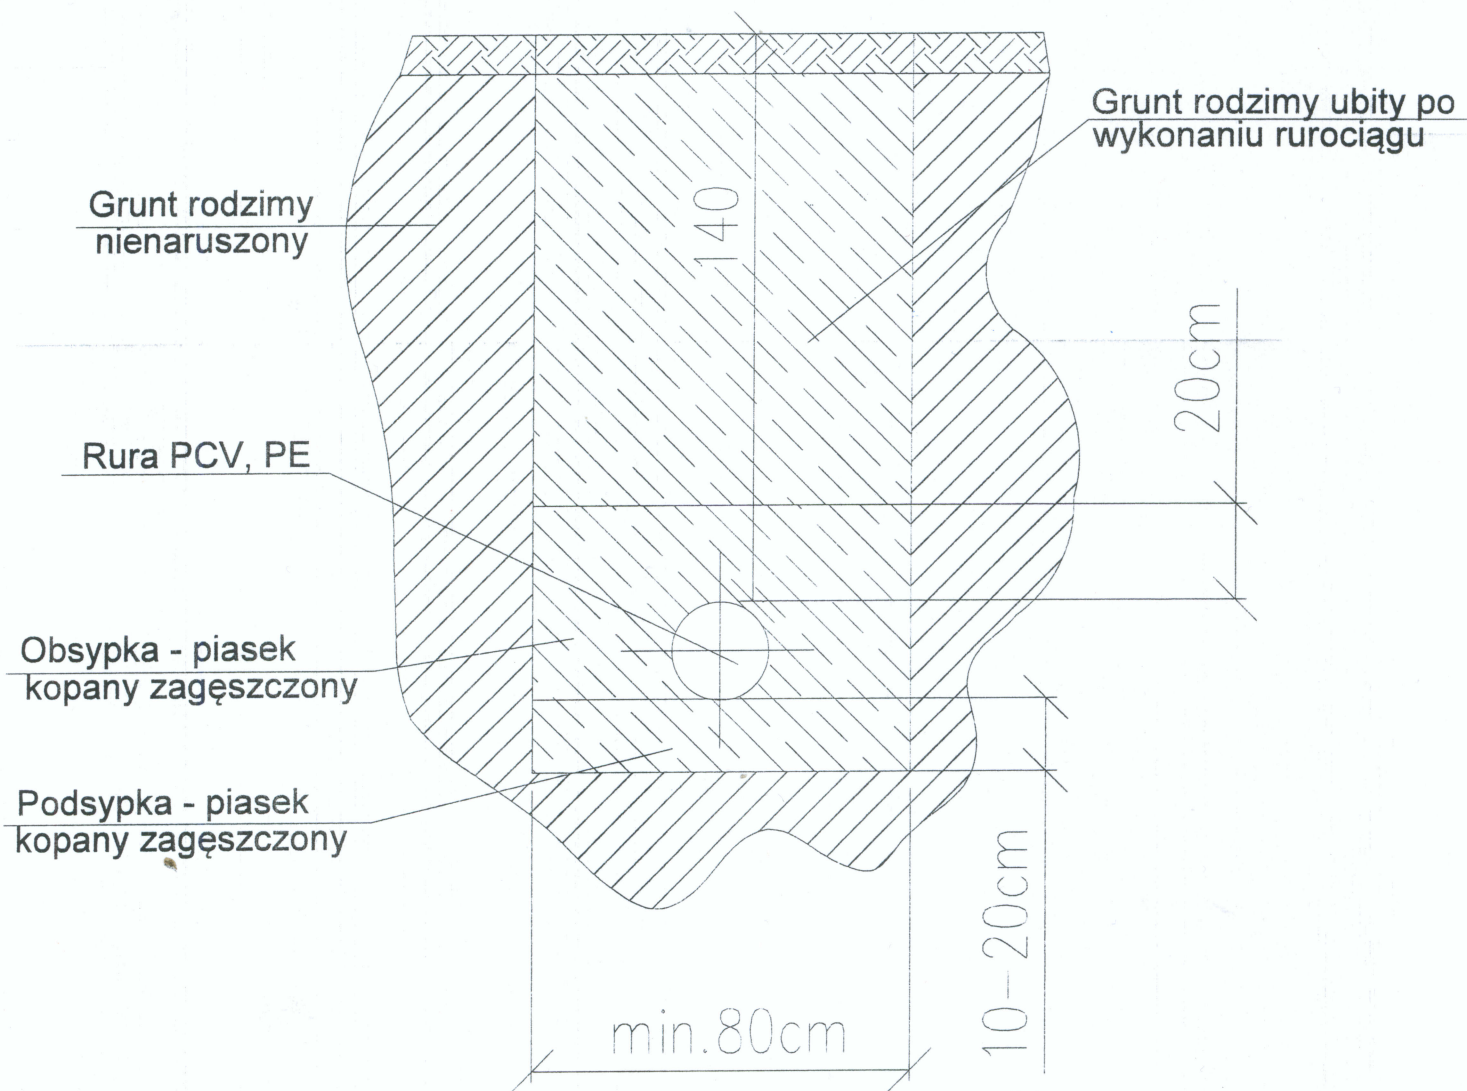

PROJEKT TECHNICZNY

INWESTOR: STARE MIASTO-PARK SP.Z O.O. WIERZAWICE 874, 370-330 LEŻAJSK					
PRZEDSIĘWZIĘCIE: Rozbudowa instalacji składowiska odpadów innych niż niebezpieczne i obojętne w Giedlarowej, gmina Leżajsk-Etap II: Budowa kwatery B wraz z niezbędną infrastrukturą: wały ziemne kwatery wraz z izolacją z geosyntetyków, rowy opaskowe z przepustem, instalacja szczelności geomembrany, drenaż odcieków i wód podfoliowych, kanalizacja grawitacyjna odcieków i wód podfoliowych, studnie zasuw i przepompownia odcieków i wód podfoliowych, drogi i place technologiczne z płyt drogowych, instalacja wodociągowa z hydrantem p.poż. instalacja zasilania przepompowni, linia elektroenergetyczna wraz z oświetleniem terenu, wizyjny system kontroli, budowa piezometrów monitoringu wód podziemnych, ogrodzenie.					
LOKALIZACJA: jeden. ewid. Leżajsk, obręb 0021 –Giedlarowa, dz. nr ewid.: 1539/1,1548/1, 1549/1,1549/2, 1550/1, 1550/2, 1551/1, 1551/3, 1551/3, 1552, 1553, 1554, 1555, 1556, 1570, 1558, 1559,1560.					DATA: 02.2025 r.
TYTUŁ RYSUNKU: UŁOŻENIE RURY PE W WYKOPIE					FORMAT:
LOKALIZACJA: Giedlarowa, jedn.ewid. Leżajsk, obręb ewid. 0021– Giedlarowa					
PROJEKTANT		BRANŻA:	NUMER UPRAWNIENI	PODPIS:	NR RYS: 5
mgr inż. Justyna Więcierzewska		inst.sanit.	PDK/0235/PWOS/14		
SPRAWDZIŁ					
mgr inż. Paweł Zawada		inst.sanit.	PDK/0179/P00S/11		