



Przekrój kwatery (schemat)

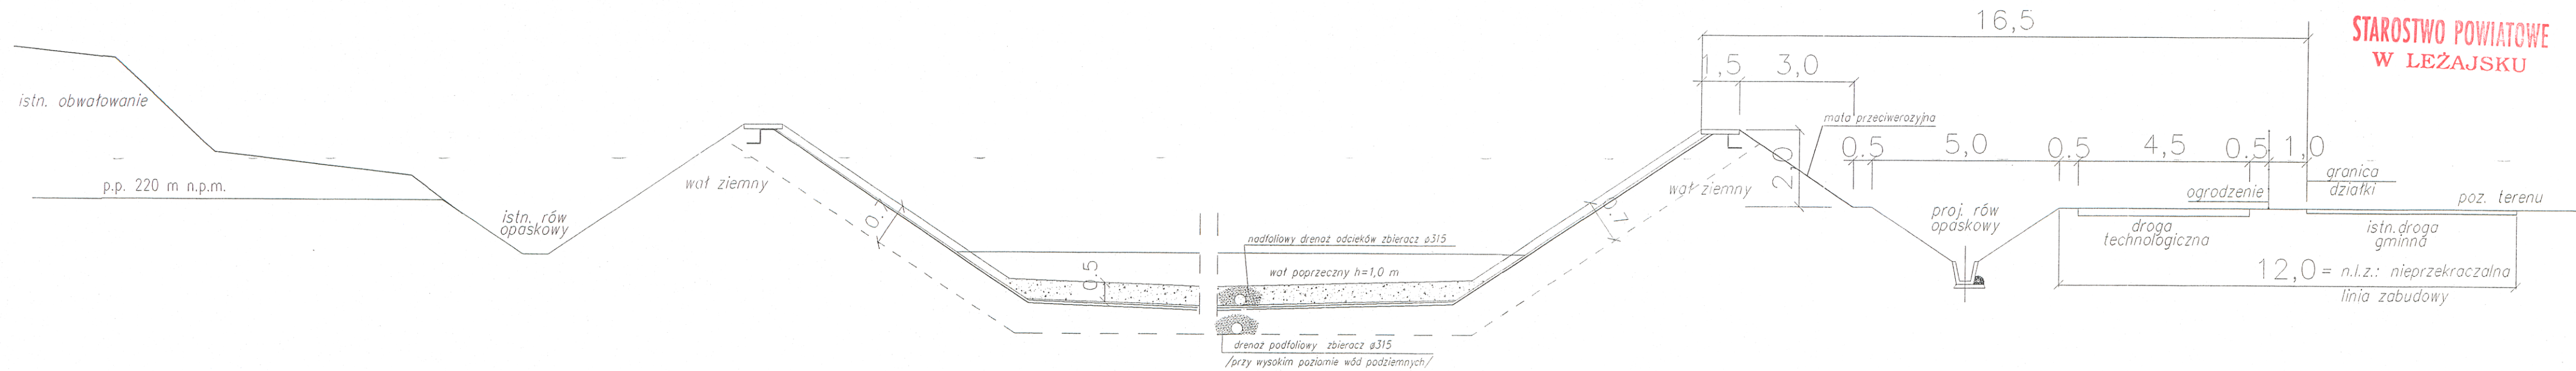

STAROSTWO POWIATOWE
W LEŻAJSKU

Izolacje

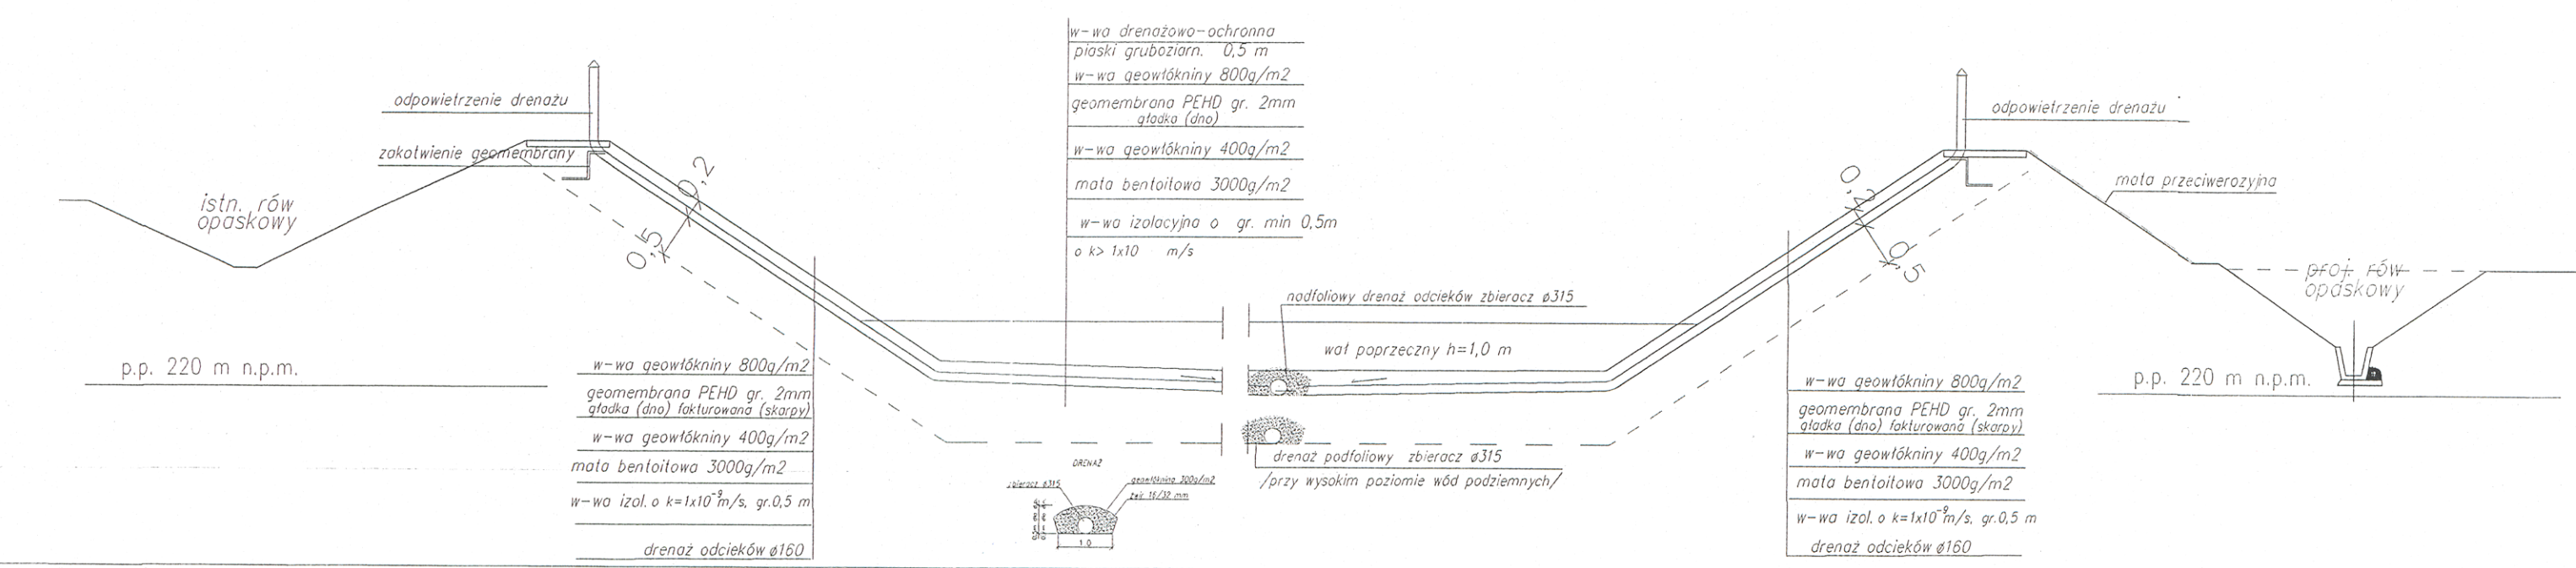

Uzgodniono bez zastrzeżeń
na podstawie Ustawy z dnia 14 marca 1985r.
o Państwowej Inspekcji Sanitarnej
(tj. Dz. U. z 2021r. poz. 195)
Opinia Sanitarna
z dnia 08.02.2025 r. znak 250.13.9.2025
Państwowy Powiatowy Inspektor Sanitarny w Leżajsku
Leżajsk, dnia 08.02.2025 podpis
Angelina Podgany
Kierownik Oddziału Nadzoru Sanitarnego

Kancelaria Właściciela
PRZECIWPÓŻAROWYCH
inż. Stanisław Baran nr upr 205/03
10.02.2025
miejscowość data podpis
Zgodność projektu z wymaganiami
ochrony przeciwpożarowej
świadczam
bez uwag z uwagami

INWESTOR: STARE MIASTO-PARK SP. Z O.O. WIERZAWICE 874, 370-330 LEŻAJSK			
PRZEDSIĘWZIECIE: Rozbudowa instalacji składowiska odpadów innych niż niebezpieczne i obojętne w Giedlarowej, gmina Leżajsk-Etap II: Budowa kwatery B wraz z niezbędną infrastrukturą: woli ziemne kwatery wraz z izolacją z geosyntetyków, rowy opaskowe z przepustem, instalacja szczelności geomembrany, drenaz odcieków i wód podfoliowych, kanalizacja grawitacyjna odcieków i wód podfoliowych, studnie zosuw i przepompownia odcieków i wód podfoliowych, drogi i place technologiczne z płyt drogowych, instalacja wodociągowa z hydrantem p.poz. instalacja zasilania przepompowni, linia elektroenergetyczna wraz z oświetleniem terenu, wizyjny system kontroli, budowa piezometrów monitoringu wód podziemnych, ogrodzenie.			
LOKALIZACJA: jedn. ewid. Leżajsk, obręb 0021 - Giedlarowa, dz. nr ewid.: 1539/1, 1548/1, 1549/1, 1549/2, 1550/1, 1550/2, 1551/1, 1551/3, 1552, 1553, 1554, 1555, 1556, 1570, 1558, 1559, 1560.	DATA: 02.2025 r.		
TYTUŁ RYSUNKU: PRZĘKRÓJ KWATERY - SCHEMAT I IZOLACJE	FORMAT: A-2		
LOKALIZACJA: Giedlarowa, jedn.ewid. Leżajsk, obręb ewid. 0021- Giedlarowa	SKALA: 1:100		
PROJEKTANT: mgr inż. Stanisław Kosiek	BRANŻA: konstr.-bud.	NUMER UPRAWNIENI UAN-2-8346-118/87	PODPIS:
SPRAWÓDZIŁ: mgr inż. Leszek Kmiecik	konstr.-bud.	UAN-2-8346-144/87	NR RYS: 2