



ZBIORNIK ODCIEKÓW
RZUT

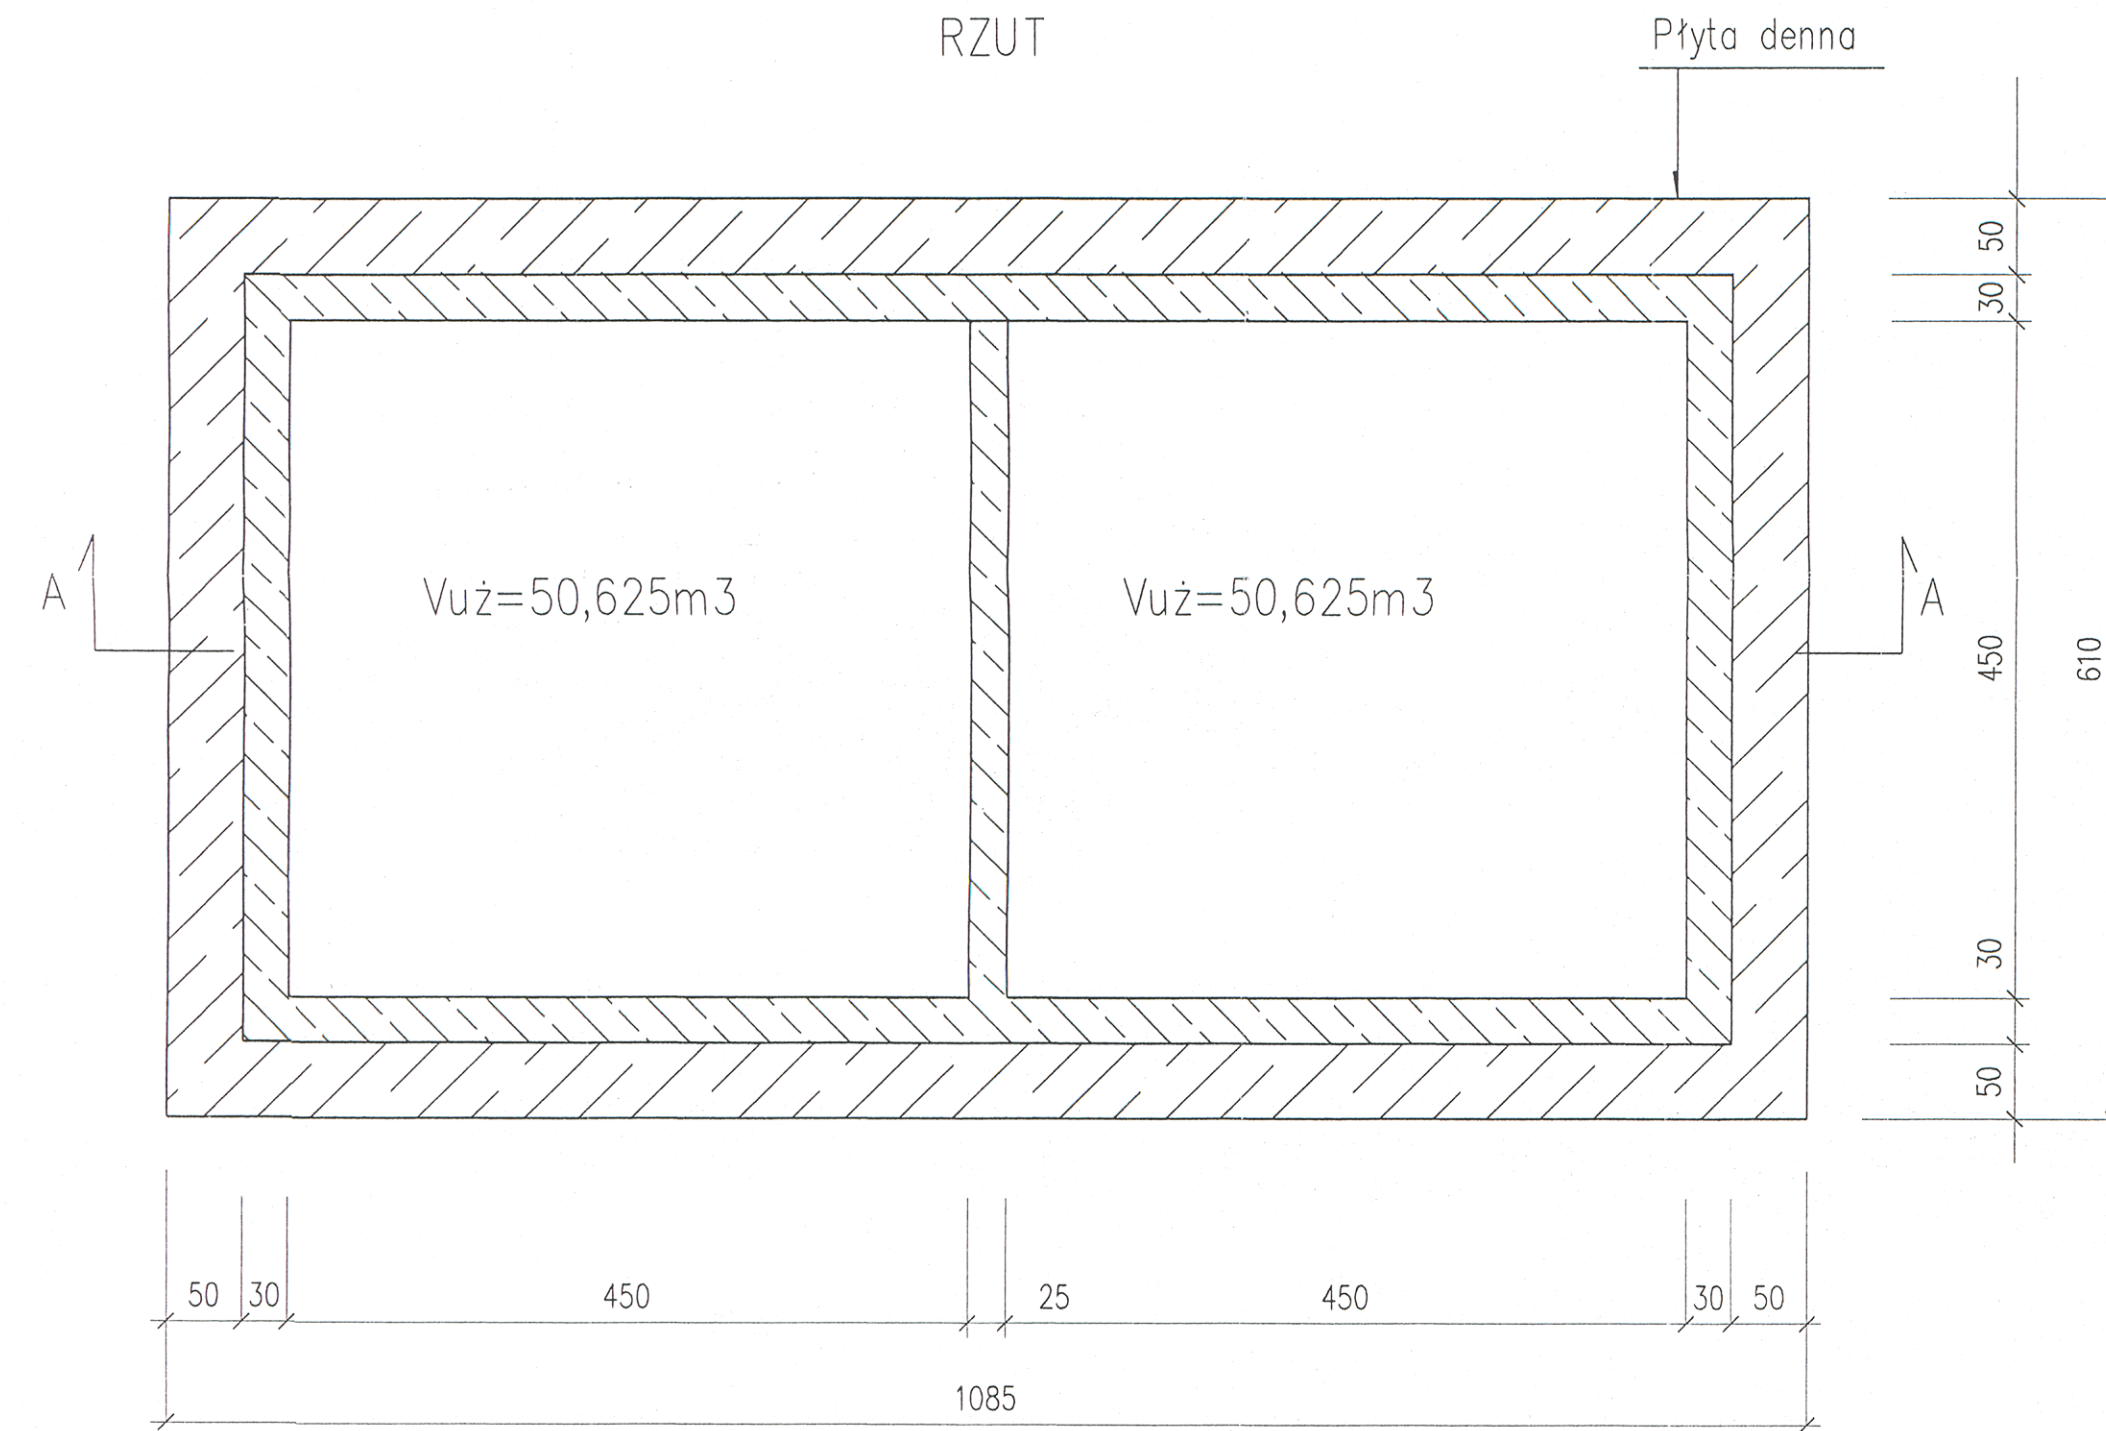


PRZEKRÓJ A-A

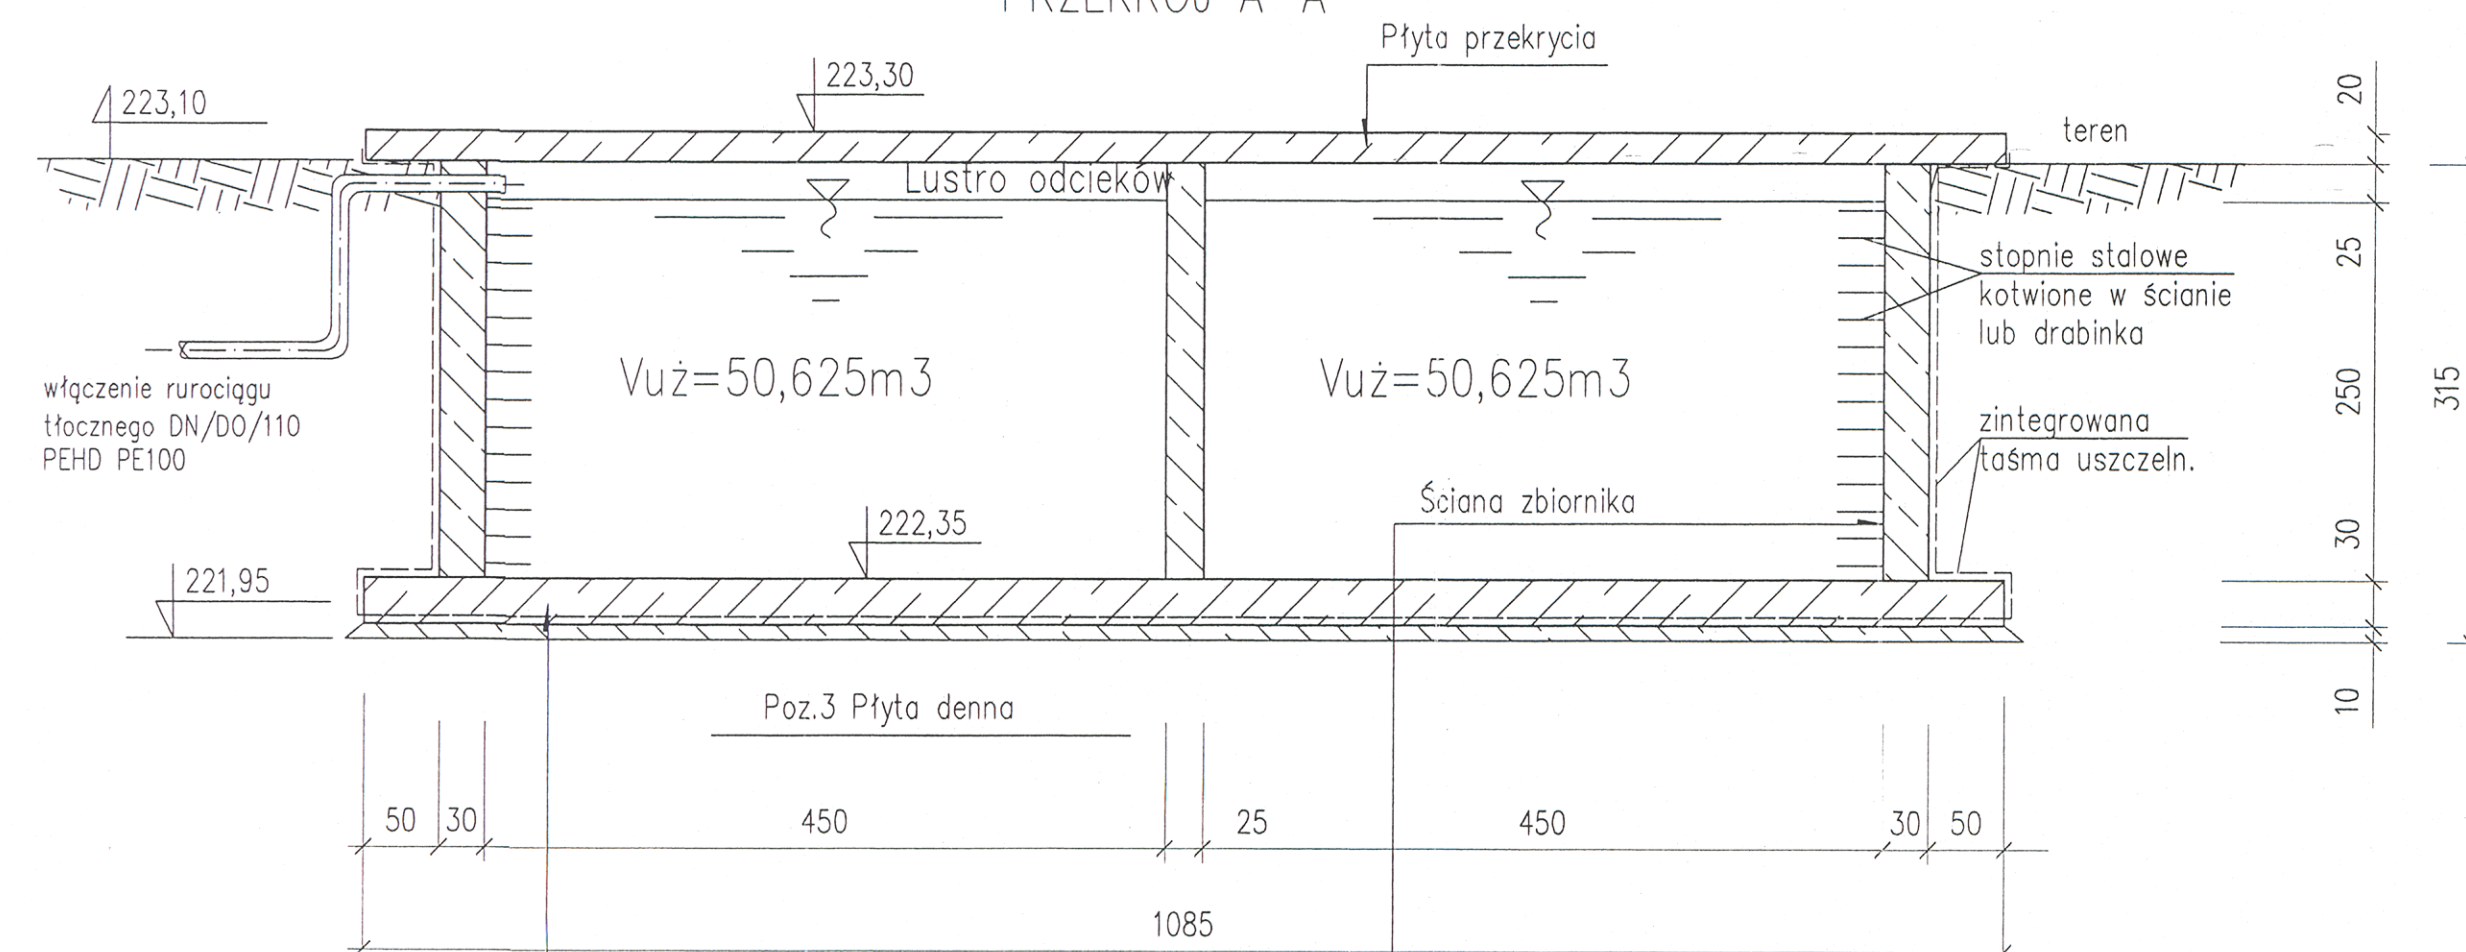

hydroizolacja np. 2x Hydrostop
-Mieszanka Profesjonalna
ściana denna żelbetowa – 40 cm
gładź cementowa – 4 cm
folia budowlana gr. 1 mm
z zakładkami 0,5 mm
podkład z betonu B10 – 15 cm
podsypka piaskowa zagęszczona

hydroizolacja np. 2x Hydrostop
-Mieszanka Profesjonalna
ściana żelbetowa – 30 cm
hydroizolacja – np. 2x abizol
R+P/2x Hydrostop-Mieszanka
2xfolia PCV gr.0.4 mm

POMPOWNIĄ – SZT.2
RZUT

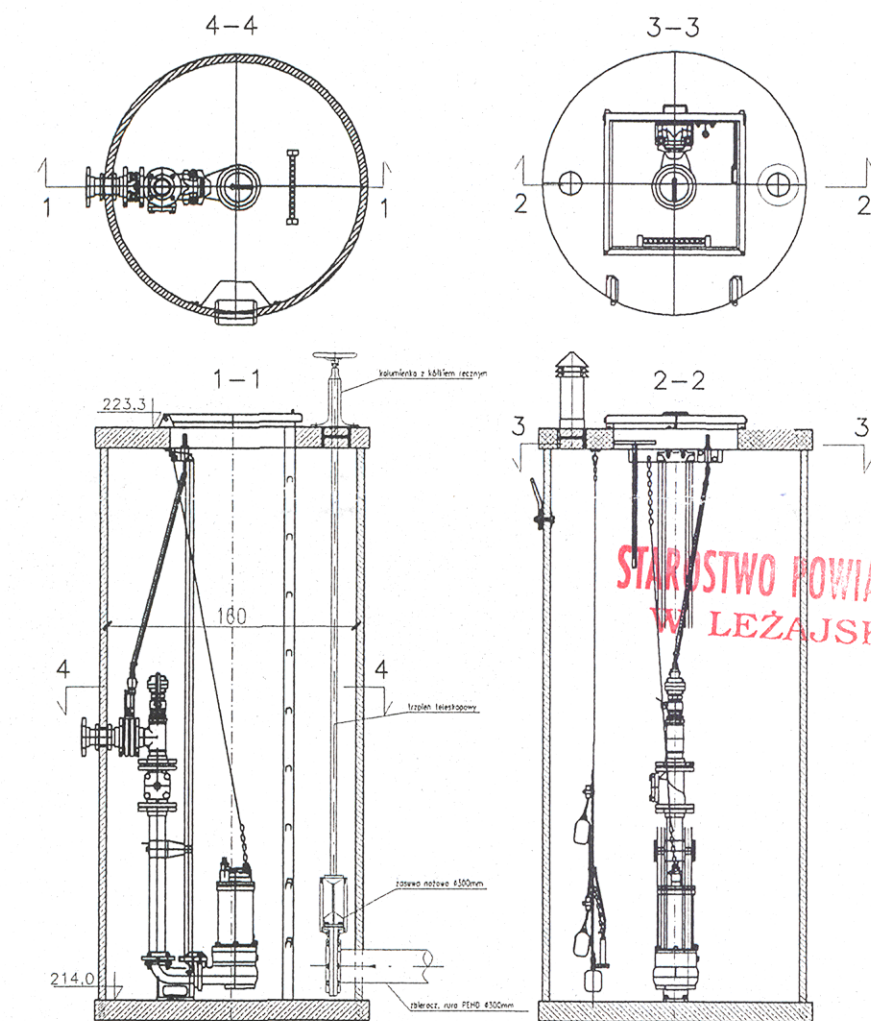

INWESTOR: STARE MIASTO-PARK SP.Z O.O. WIERZAWICE 874. 370-330 LEŻAJSK			
PRZEDSIĘWZIĘCIE: Rozbudowa instalacji składowiska odpadów innych niż niebezpieczne i obojętne w Giedlarowej, gmina Leżajsk-Etap II: Budowa kwater B wraz z niezbędną infrastrukturą: waly ziemne kwatery wraz z izolacją z geosyntetyków, rowy opaskowe z przepustem, instalacja szczelności geomembrany, drenaż odcieków i wód podfaliowych, kanalizacja grawitacyjna odcieków i wód podfaliowych, studnia zasuw i przepompownia odcieków i wód podfaliowych, drogi i place technologiczne z płyt drogowych, instalacja wodociągowa z hydrantem p.poz, instalacja zasilania przepompowni, linia elektroenergetyczna wraz z oświetleniem terenu, wizyjny system kontroli, budowa piezometrów monitoringu wód podziemnych, ogrodzenie.			
LOKALIZACJA: jedn. ewid. Leżajsk, obręb 0021 – Giedlarowa, dz. nr ewid.: 1539/1,1548/1, 1549/1,1549/2, 1550/1, 1550/2, 1551/1, 1551/3, 1552, 1553, 1554, 1555, 1556, 1570, 1558, 1559,1560.			
TYTUŁ RYSUNKU: ZBIORNIK ODCIEKÓW, POMPOWNIĘ			
LOKALIZACJA: Giedlarowa, jedn.ewid. Leżajsk, obręb ewid. 0021– Giedlarowa			
PROJEKTANT	BRANŻA:	NUMER UPRAWNIEN	POCIS:
mgr inż. Stanisław Kosiek	konstr.-bud.	UAN-2-8346-118/87	<i>[Signature]</i>
SPRAWDZIŁ			
mgr inż. Leszek Kmiecik	konstr.-bud.	UAN-2-8346-144/87	<i>[Signature]</i>



DATA:
02.2025 r.

FORMAT:
A-2

SKALA:
1:50

NR RYS:
4

27.