

PROFIL PODŁUŻNY A-A


Droga technologiczna zewnętrzna:

Płyty żel-bet. (gr.15cm)


Piasek (gr.10cm)

Pospółka (gr.15cm)


Grunt rodzimy

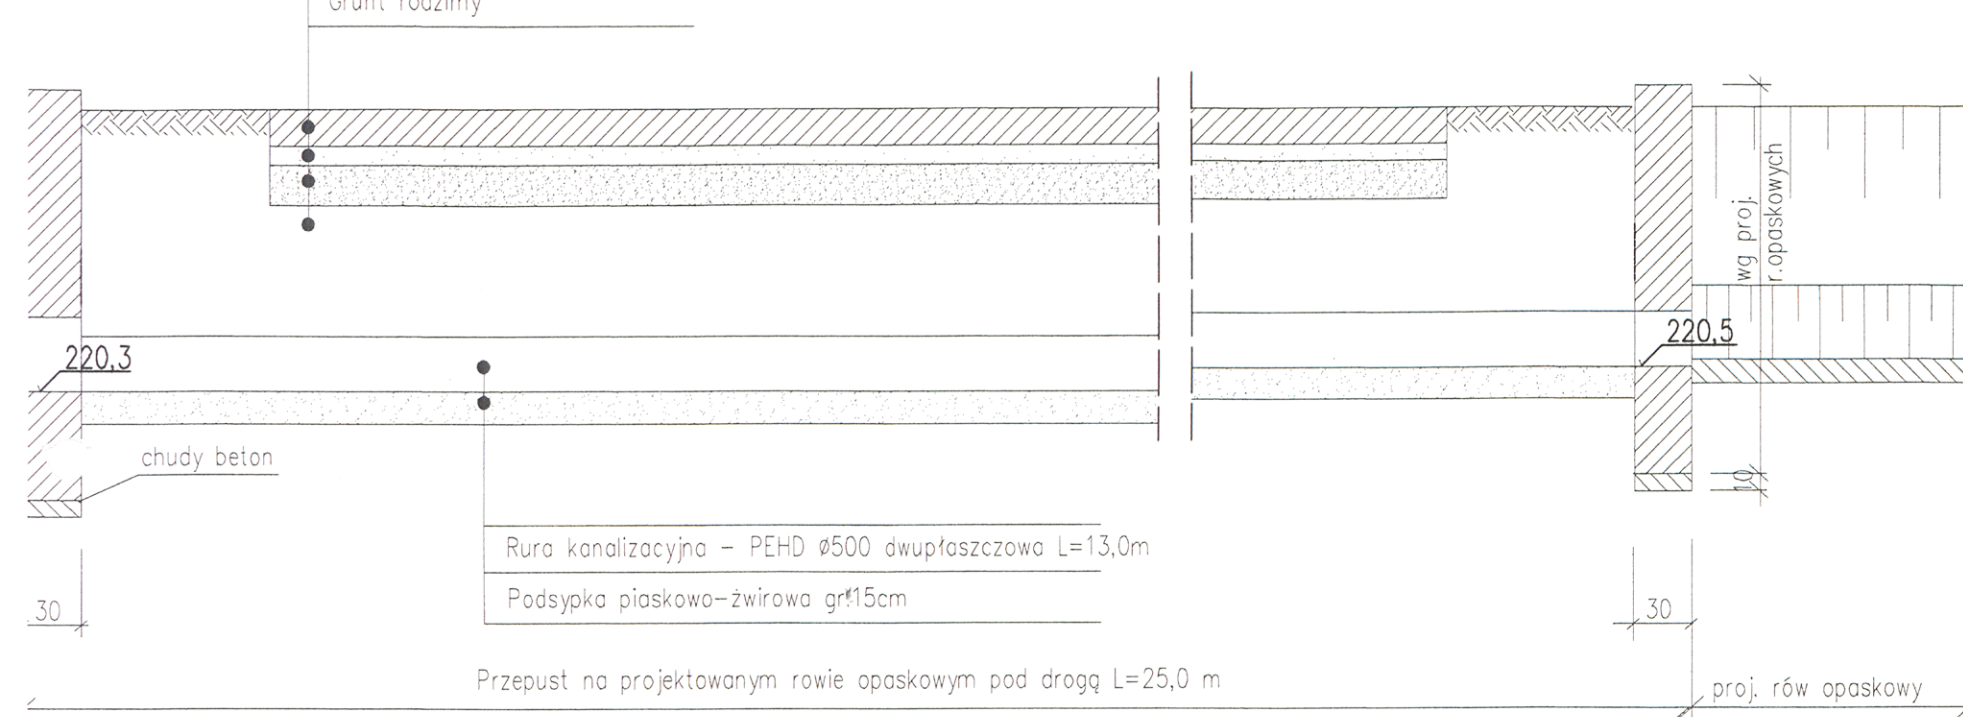

PRZEKRÓJ PRZYCZÓŁKA B-B

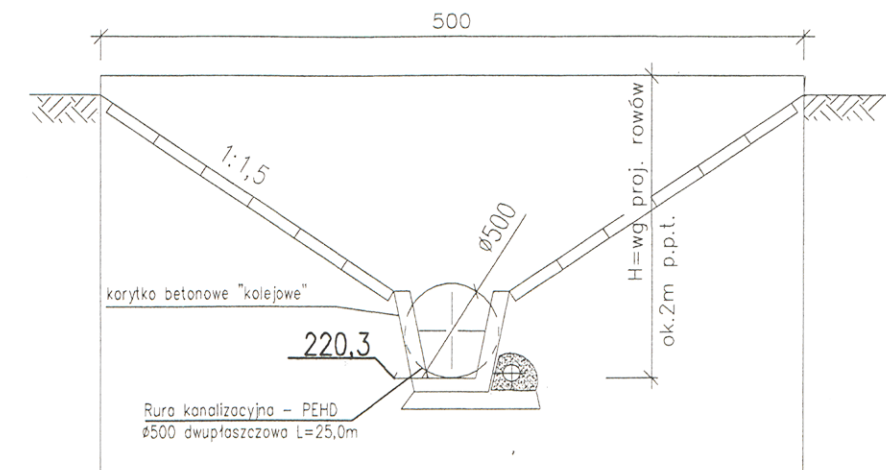

RZUT POZIOMY

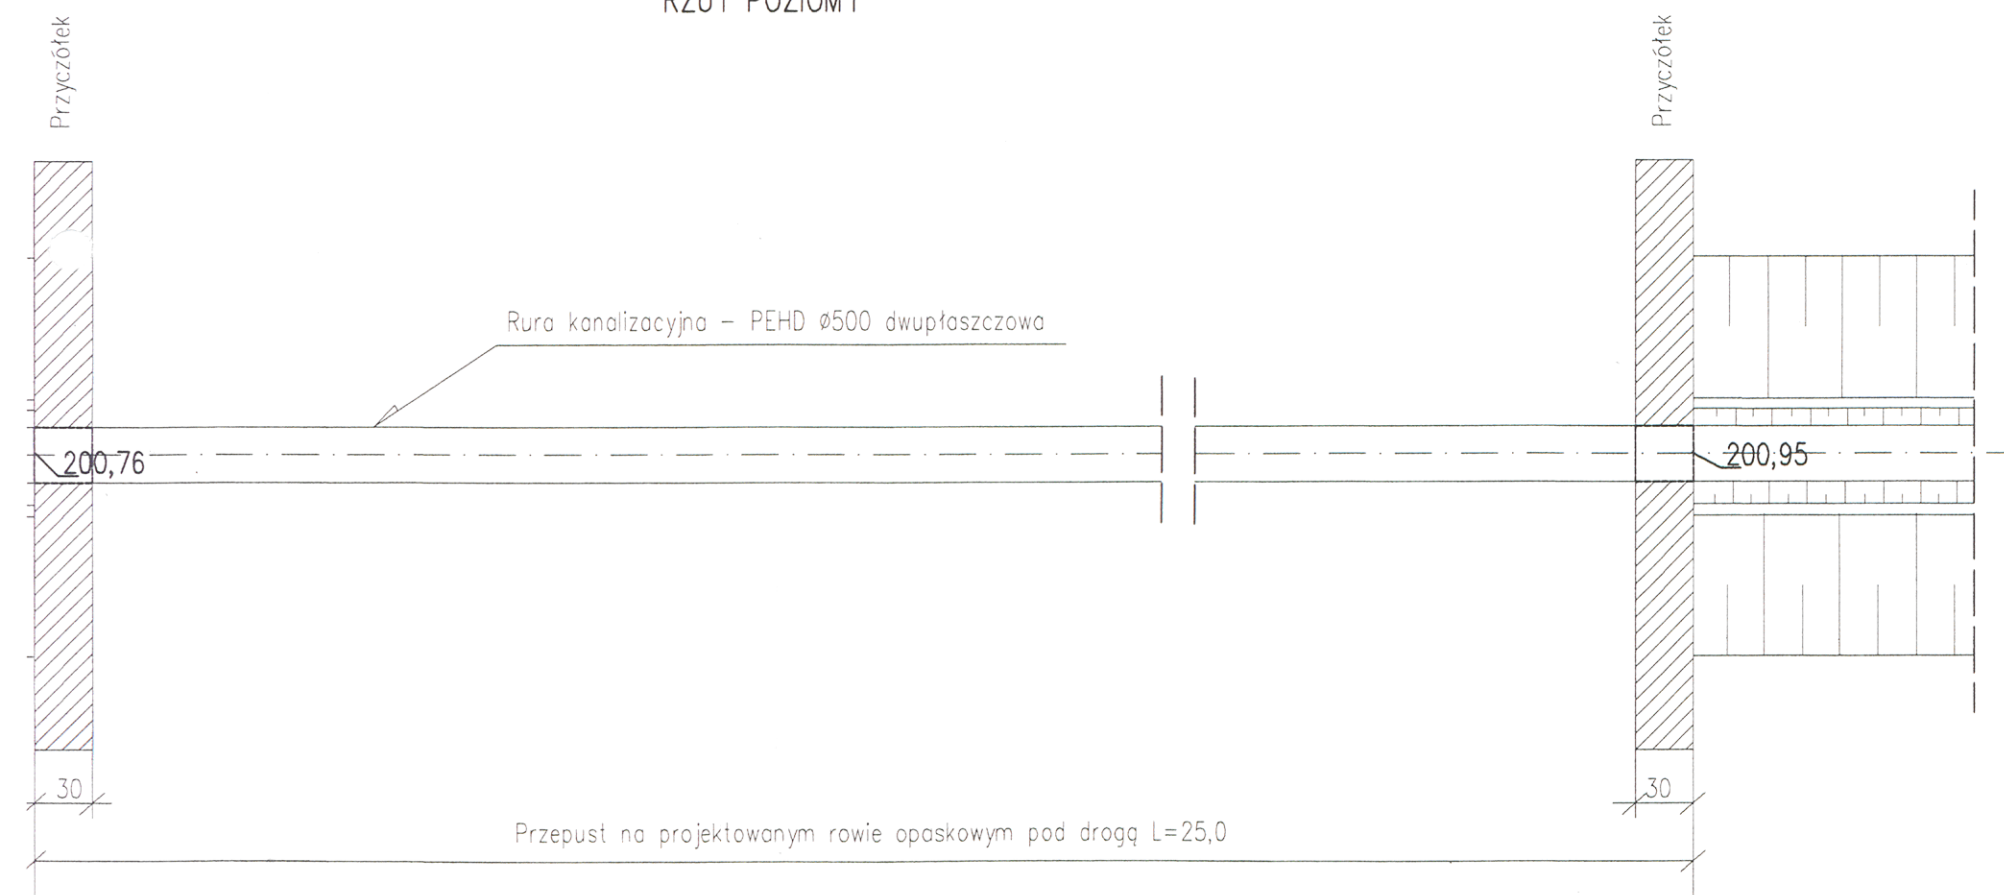

INWESTOR: STARE MIASTO-PARK SP.Z O.O. WIERZAWICE 874, 370-330 LEŻAJSK			
PRZEDSIĘWZIĘCIE: Rozbudowa instalacji składowiska odpadów innych niż niebezpieczne i obojętne w Giedlarowej, gmina Leżajsk-Etap II: Budowa kwatery B wraz z niezbędną infrastrukturą: wały ziemne kwatery wraz z izolacją z geosyntetyków, rowy opaskowe z przepustem, instalacja szczelności geomembrany, drenaż odcieków i wód podfoliowych, kanalizacja grawitacyjna odcieków i wód podfoliowych, studnie zasuw i przepompownia odcieków i wód podfoliowych, drogi i place technologiczne z płyt drogowych, instalacja wodociągowa z hydrantem p.poz. instalacja zasilania przepompowni linia elektroenergetyczna wraz z oświetleniem terenu, wizyjny system kontroli, budowa piezometrów monitoringu wód podziemnych, ogrodzenie.			
LOKALIZACJA: jedn. ewid. Leżajsk, obręb 0021 - Giedlarowa, dz. nr ewid.: 1539/1,1548/1, 1549/1,1549/2 1550/1, 1550/2, 1551/1, 1551/3, 1551/3, 1552, 1553, 1554, 1555, 1556, 1570, 1558 1559,1560.			
TYTUŁ RYSUNKU: PRZEPUST NA ROWIE OPASKOWYM			
LOKALIZACJA: Giedlarowa, jedn.ewid. Leżajsk, obręb ewid. 0021- Giedlarowa			
PROJEKTANT	BRANŻA:	NUMER UPRAWNIENI	PODPIS:
mgr inż. Stanisław Kosiek	konstr.-bud.	UAN-2-8346-118/87	<i>[Signature]</i>
SPRAWDZIŁ			
mgr inż. Leszek Kmiecik	konstr.-bud.	UAN-2-8346-144/87	<i>[Signature]</i>