


Studnia odgazowania - szt.6

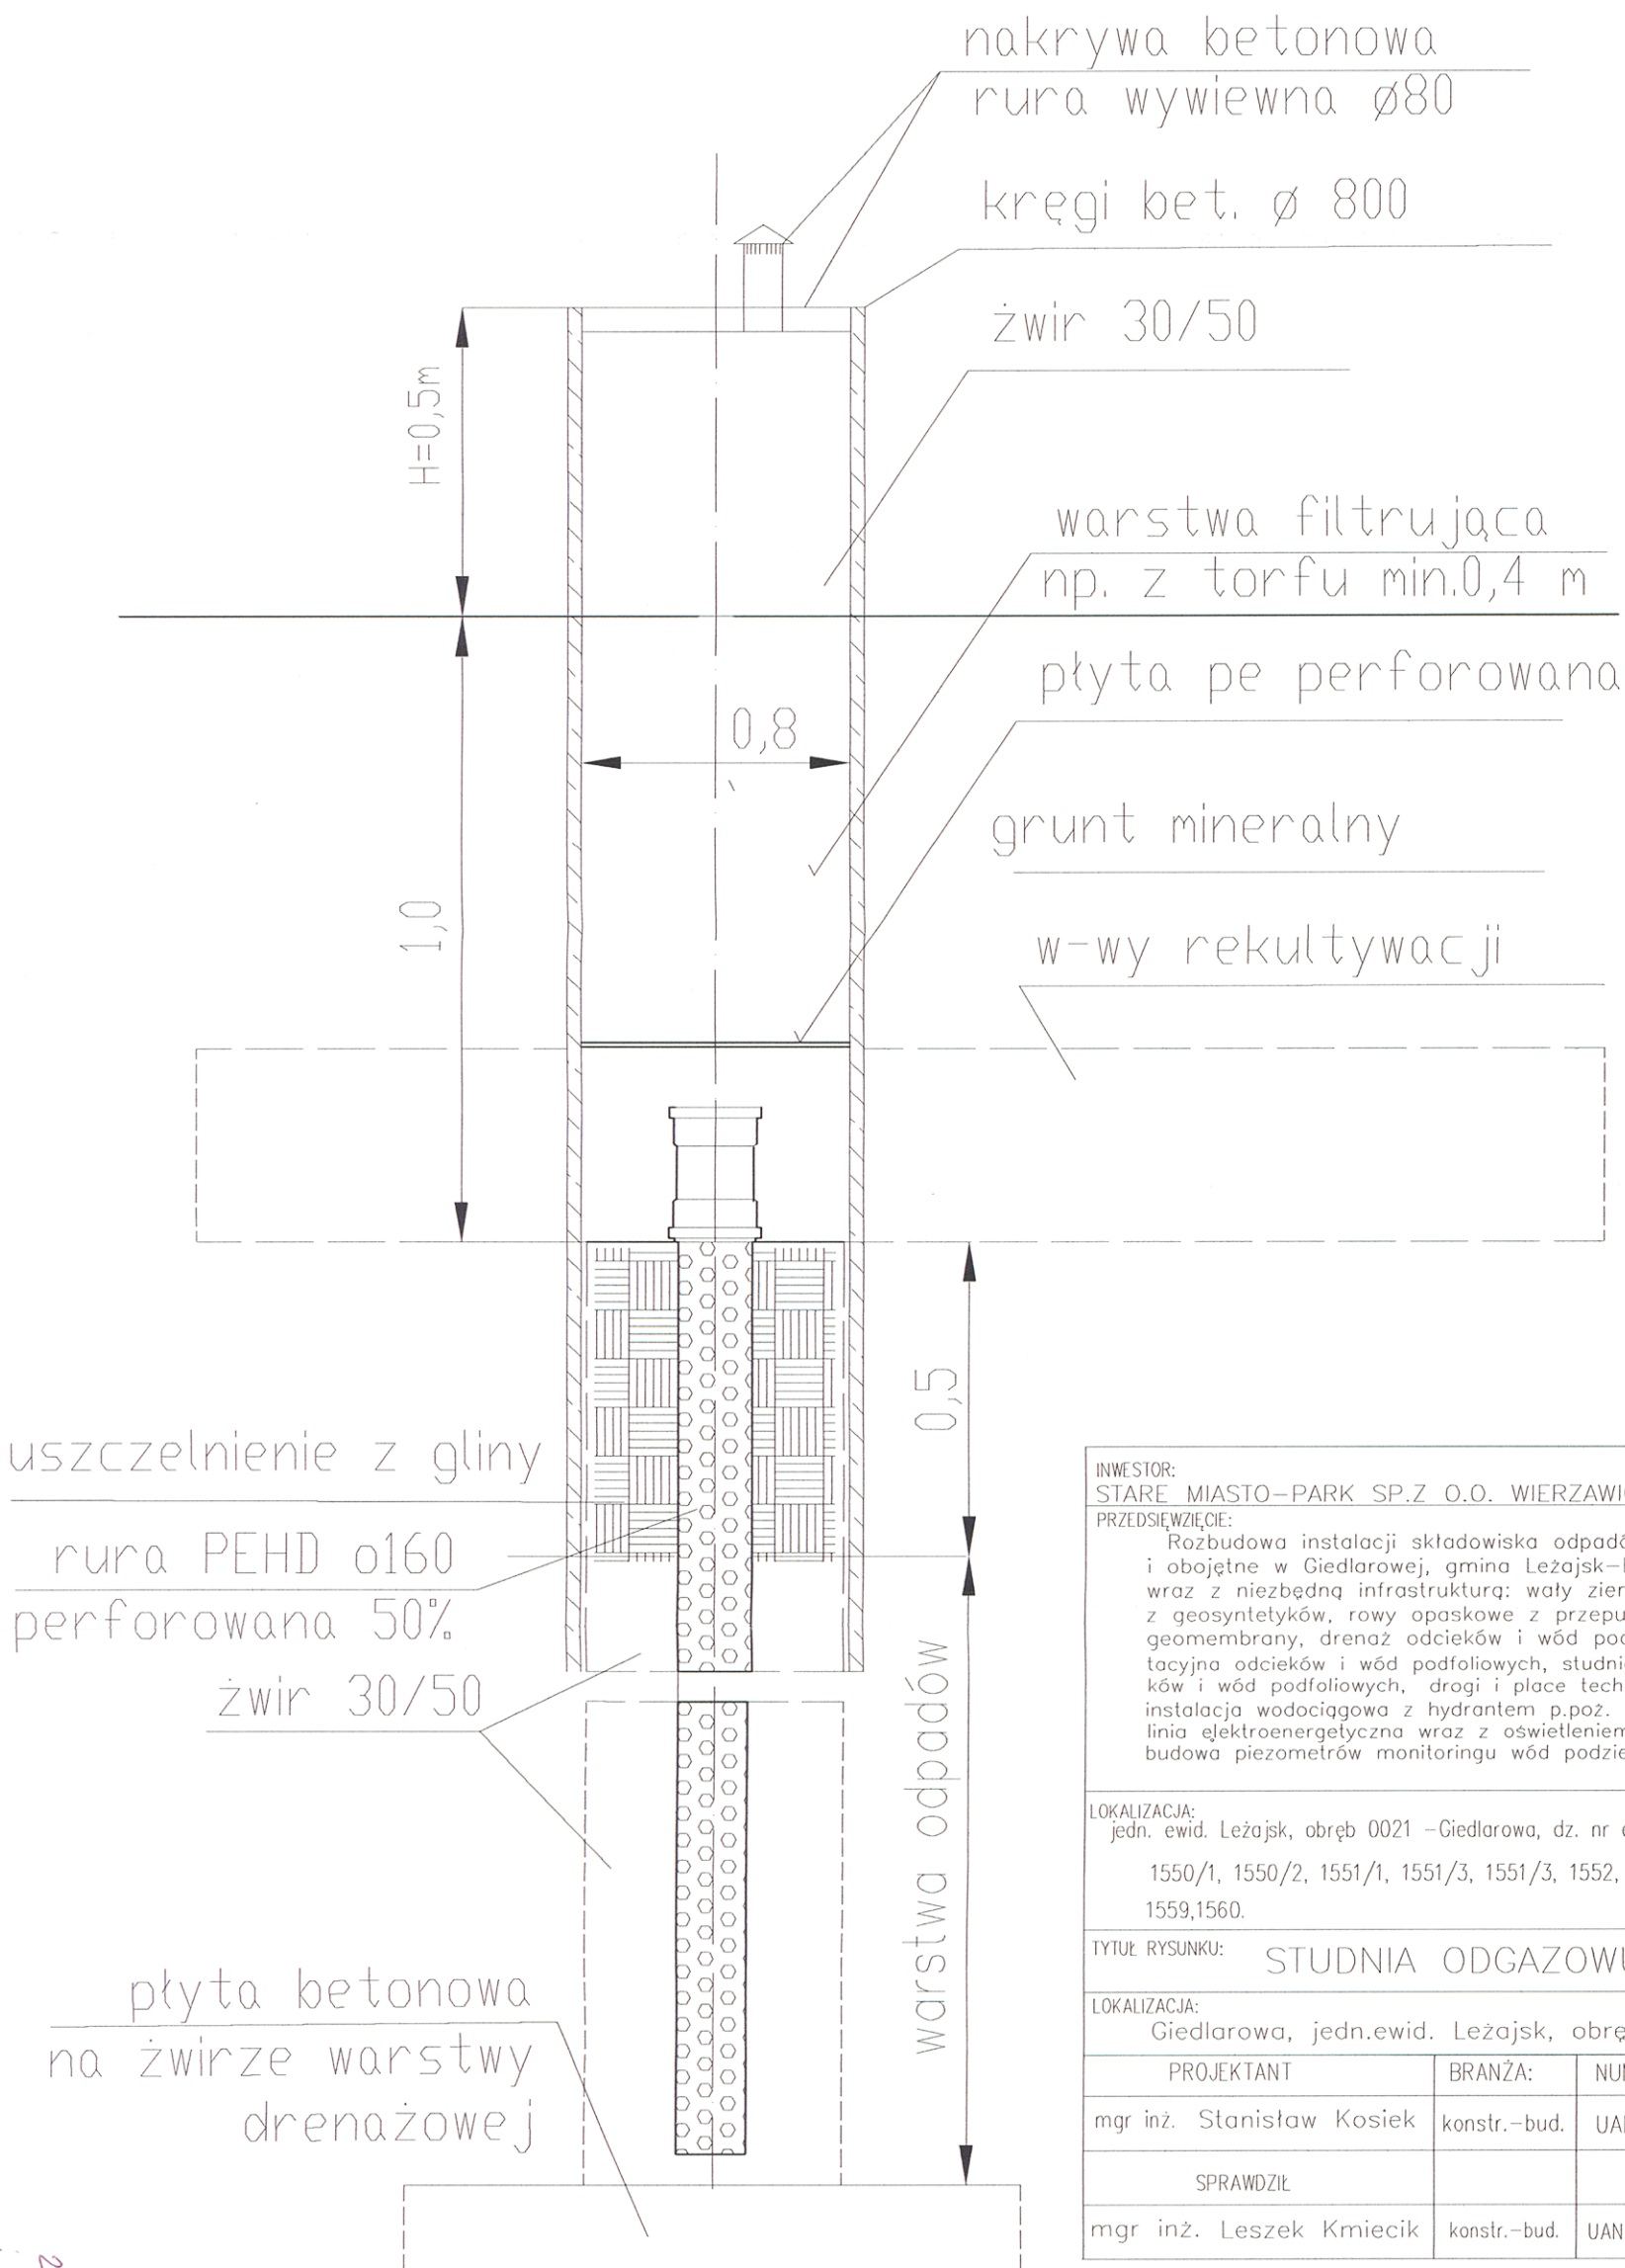

INWESTOR:
STARE MIASTO-PARK SP.Z O.O. WIERZAWICE 874, 370-330 LEŻAJSK
PRZEDSIĘWZIECIE:

Rozbudowa instalacji składowiska odpadów innych niż niebezpieczne i obojętne w Giedlarowej, gmina Leżajsk-Etap II: Budowa kwatery B wraz z niezbędną infrastrukturą: wały ziemne kwatery wraz z izolacją z geosyntetyków, rowy opaskowe z przepustem, instalacja szczelności geomembrany, drenaż odcieków i wód podfoliowych, kanalizacja grawitacyjna odcieków i wód podfoliowych, studnie zasuw i przepompownia odcieków i wód podfoliowych, drogi i place technologiczne z płyt drogowych, instalacja wodociągowa z hydrantem p.poż. instalacja zasilania przepompowni, linia elektroenergetyczna wraz z oświetleniem terenu, wizyjny system kontroli, budowa piezometrów monitoringu wód podziemnych, ogrodzenie.

LOKALIZACJA:
jeden. ewid. Leżajsk, obręb 0021 -Giedlarowa, dz. nr ewid.: 1539/1,1548/1, 1549/1,1549/2, 1550/1, 1550/2, 1551/1, 1551/3, 1551/3, 1552, 1553, 1554, 1555, 1556, 1570, 1558, 1559,1560.

DATA:
02.2025 r.

TYTUŁ RYSUNKU: STUDNIA ODGAZOWUJĄCA

FORMAT:
A3

LOKALIZACJA:
Giedlarowa, jedn.ewid. Leżajsk, obręb ewid. 0021- Giedlarowa

SKALA:
1:50

PROJEKTANT	BRANŻA:	NUMER UPRAWNIEŃ	PODPIS:
mgr inż. Stanisław Kosiek	konstr.-bud.	UAN-2-8346-118/87	
SPRAWDZIŁ			
mgr inż. Leszek Kmiecik	konstr.-bud.	UAN-2-8346-144/87	

6

STAROSTWO POWIATOWE
W LEŻAJSKU